


## RE-1 - Rozvádzač pilierový so zemným dielom - výrobca HASMA

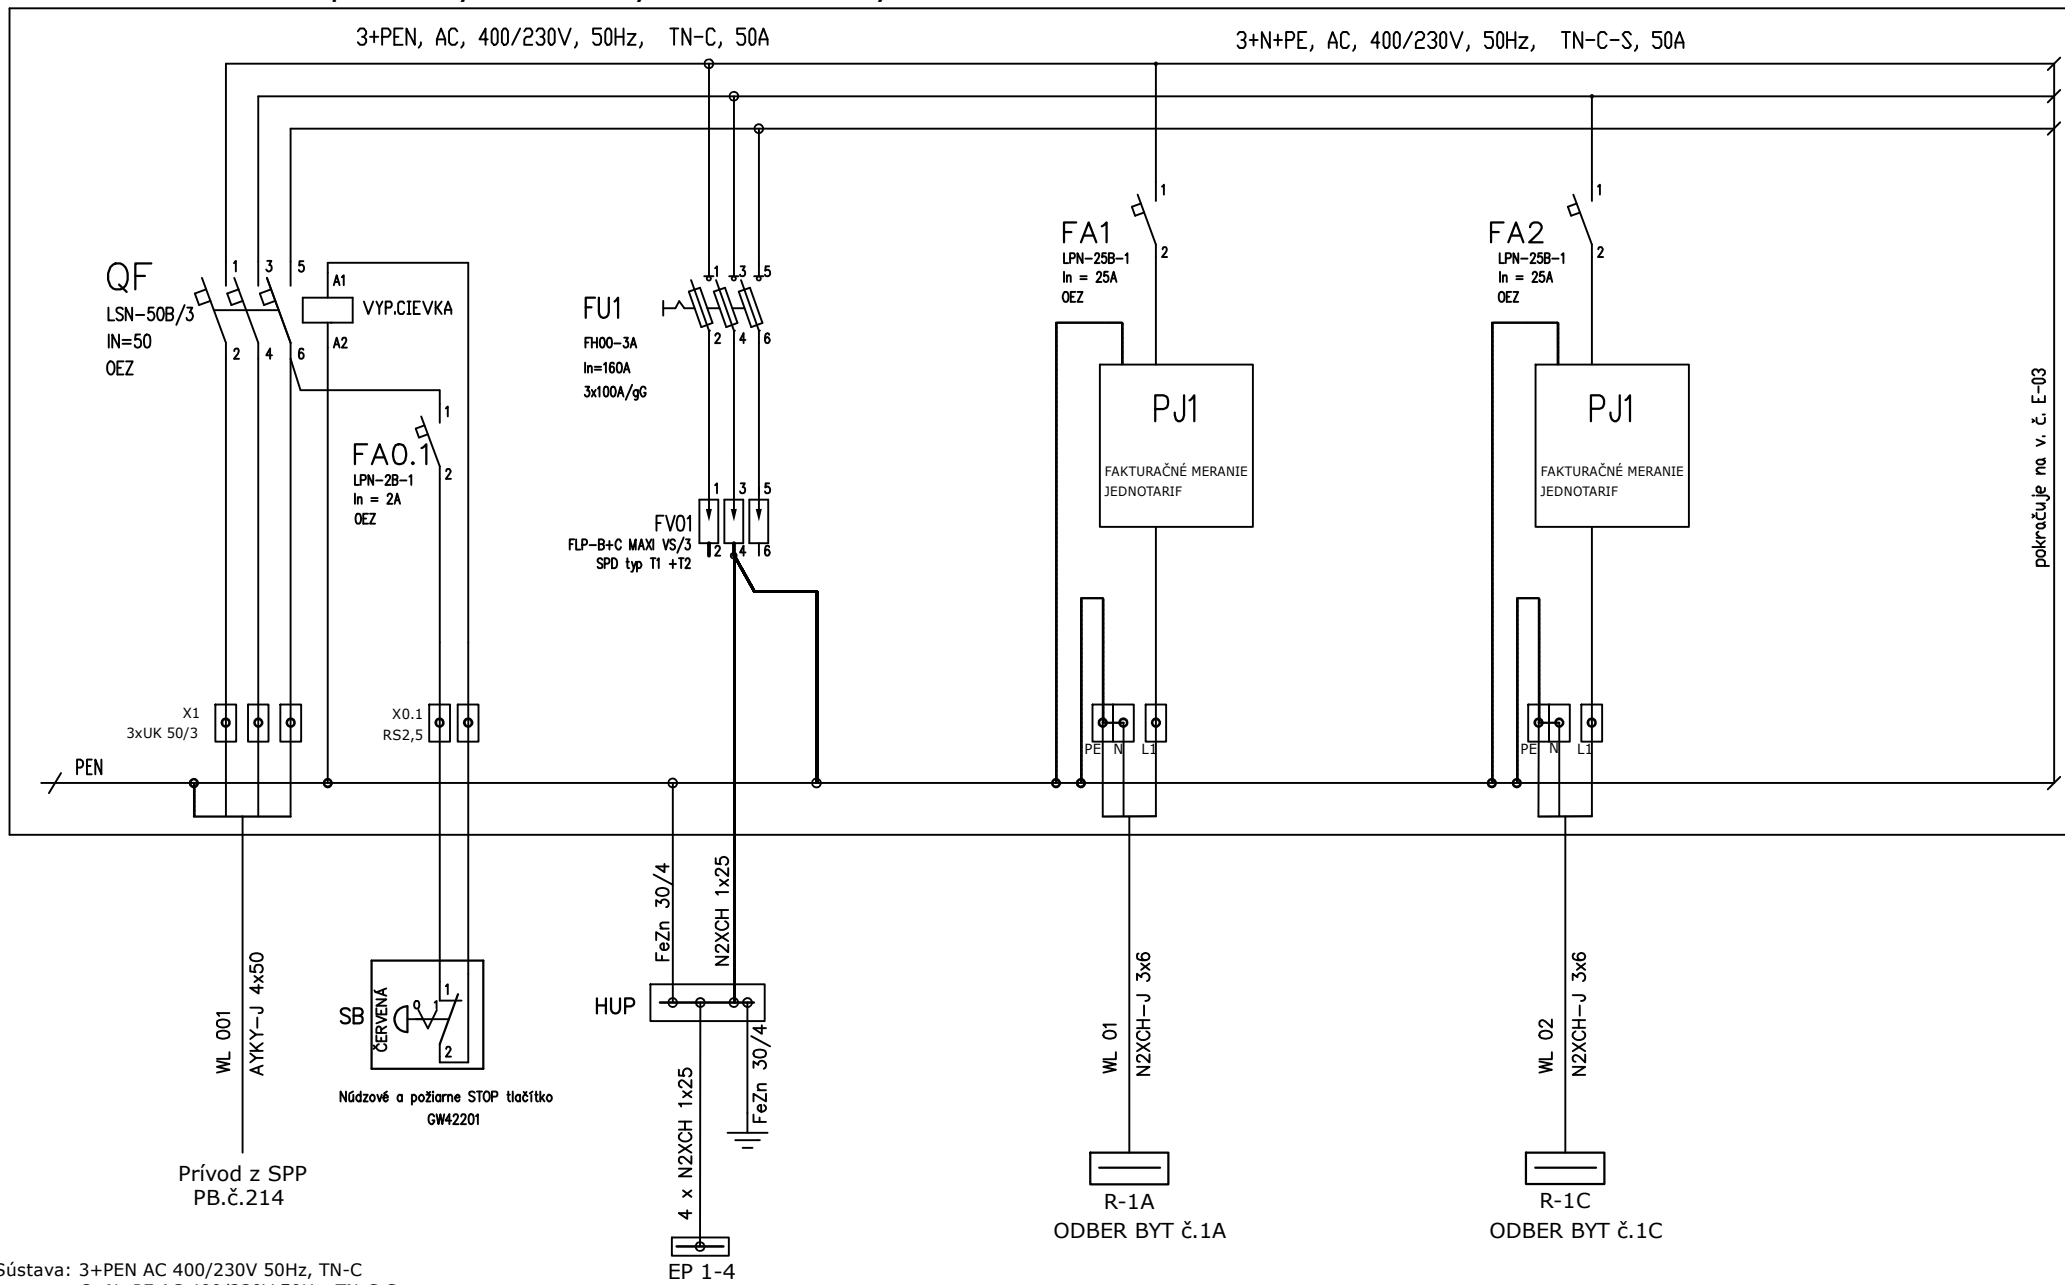

Sústava: 3+PEN AC 400/230V 50Hz, TN-C  
3+N+PE AC 400/230V 50Hz, TN-C-S  
Ochranné opatrenie : Samočinné odpojenie od napájania

NÁZOV:	SO-10 ELEKTRICKÉ KÁBLOVÉ NN PRÍPOKY - PRESTUPNÉ BÝVANIE - OBEC JELKA K.ú. : Jelka, č.parcely: 1174/39; 1174/42, 1174/43 Rozvádzač RE-1 - Prehľadová schéma vývodov
--------	--

STUPEŇ JPD
DÁTUM 02/2020

Navrhov:	
Kreslil:	
Kontroloval:	
Schválil:	

MENO Juraj Varga

PODPIS

ZMENA

Č.zákazky:	
Výkres	
Rozmer	
Archívne číslo	

A4	Ciclo E-02	Periodo E-03
Ciclo	E-02	