



Detail objazdnej komunikácie pre kamióny m 1: 20

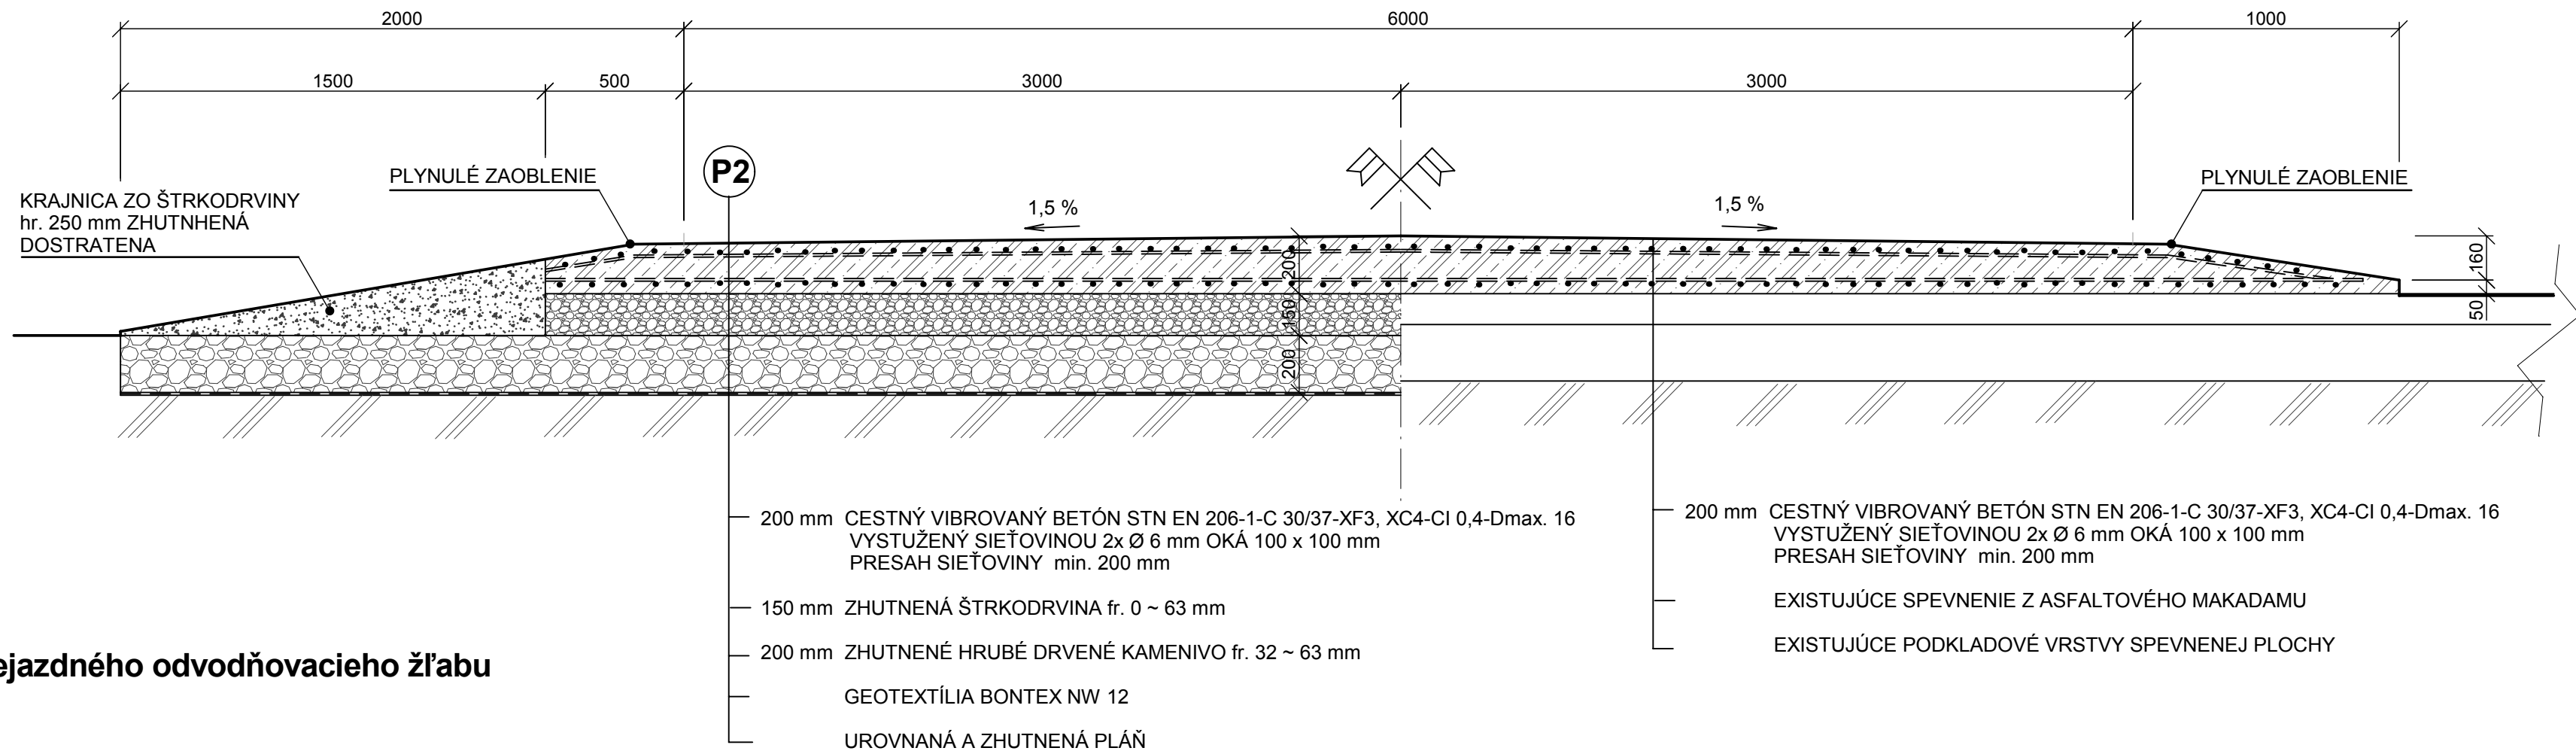

Detail prejazdného odvodňovacieho žľabu m 1: 20

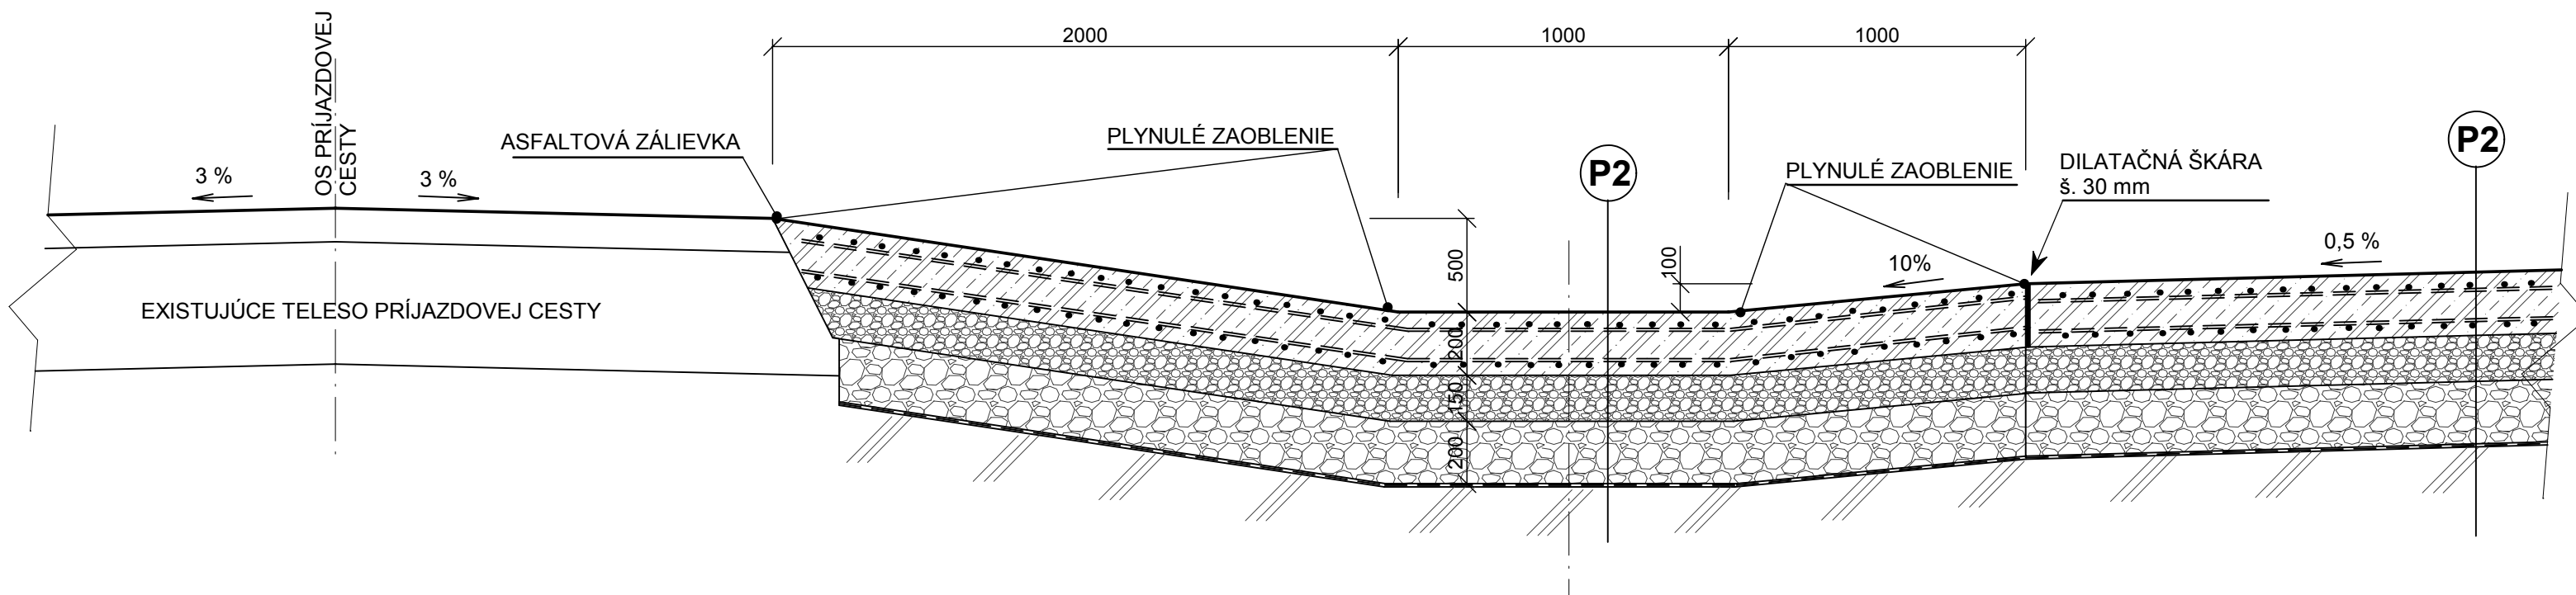

Projekt stavby										ZVÁZOK Č.			
HLAVNÝ PROJEKTANT		ING. GRÉK		VYPRACOVAL ING. GRÉK									
ZODPOVEDNÝ PROJEKTANT		ING. GRÉK											
STAVEBNÍK				LESY SR š.p.G.R. BANSKÁ BYSTRICA, nám. SNP 8, PSČ 975 66									
MIESTO STAVBY				KN-C Č. 21069/30; 21069/31; k.ú. ORAVSKÁ POLHORA PARCEL. ČÍSLO 21069/66									
OKRES		NÁMESTOVO		KRAJ		ŽILINSKÝ		KLASIFIKÁCIA STAVBY					
						2		1		1		2	
NÁZOV STAVBY ES ORAVSKÁ POLHORA - rekonštrukcia spevnenej plochy										DÁTUM		08/2018	
										MIERKA		M 1: 20	
										STUPEŇ		PSP a RS	
OBSAH VÝKRESU Detail odvodňovacieho žľabu a objazdnej komunikácie										ČÍSLO VÝKRESU D.1.2.2.09			