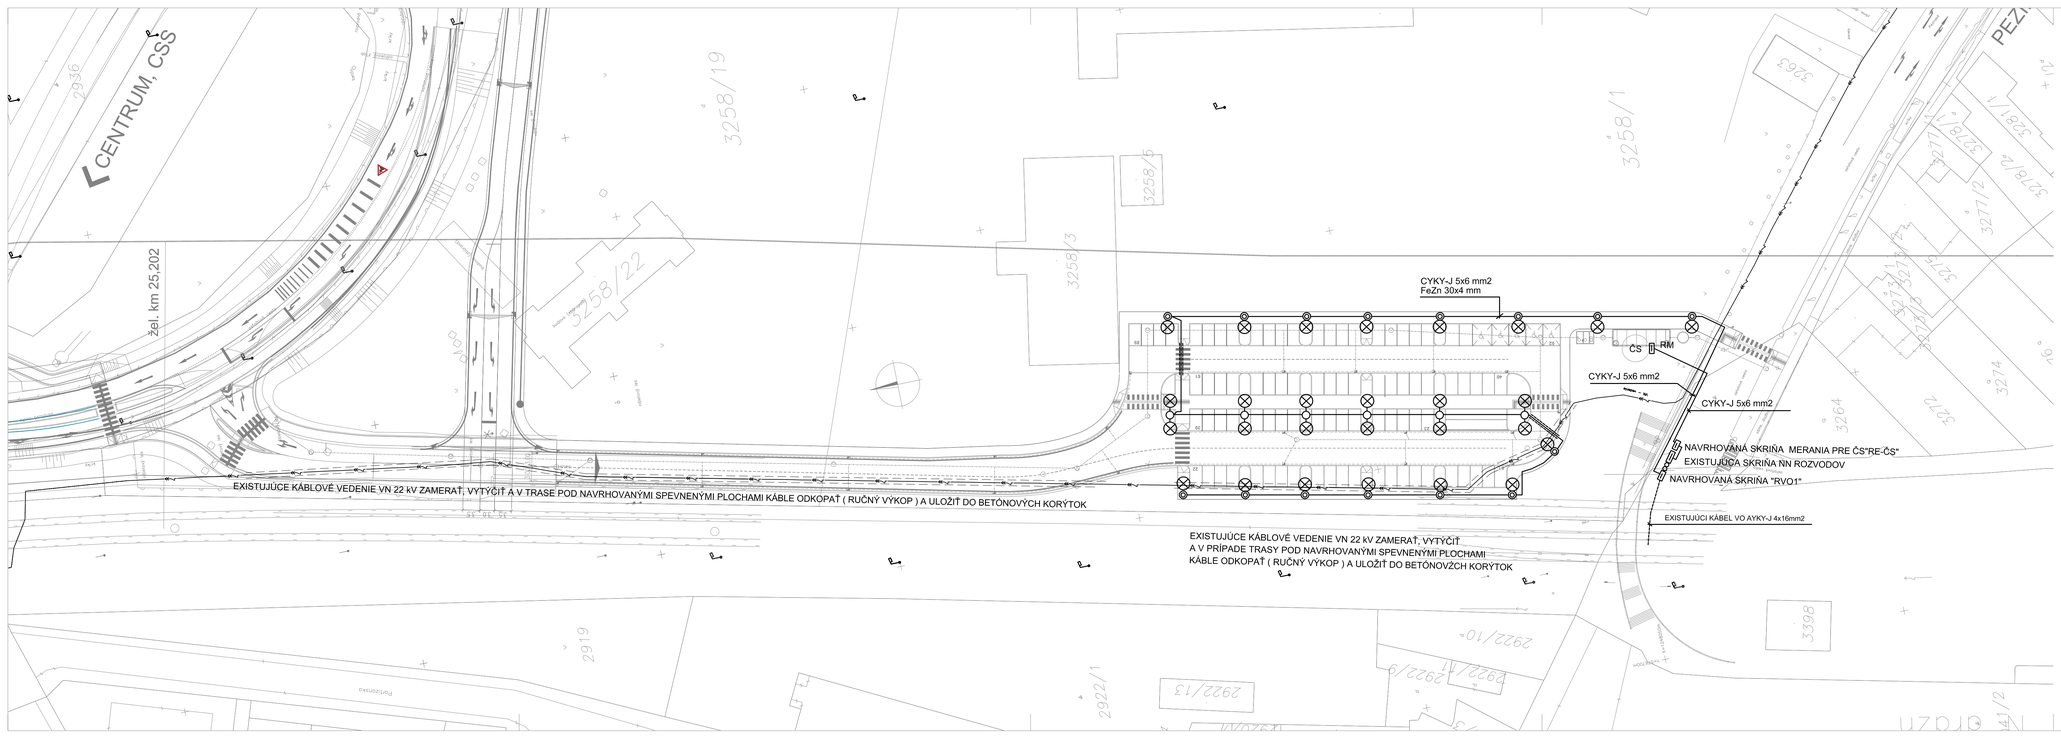


## Napäťová sústava:

3 PEN ~50Hz 400V/ 230V TN-C-S

Ochrana pred úrazom elektrickým prúdom v normálnej prevádzke: podľa STN 33 2000-4-41
čl.412.1 ochrana izolovaním živých častí
čl.412.2 ochrana zábranami alebo krytmi
čl.412.4 ochrana umiestnením mimo dosahu

Ochrana pred úrazom elektrickým prúdom
pri poruche: podľa
STN 33 2000-4-41
čl. 413.1.3 - samočinným odpojením napájania

LEGENDA

- NAVRHOVANÁ SKRIŇA "RVO1"
- STOŽIAR ROSA SAL-100M, 2xSVIETIDLO LED, 80W NA VÝLOŽNÍKU
- STOŽIAR ROSA SAL-5, 1xSVIETIDLO LED, 40W

| | | | |
|---|---|---|---|
| NÁZOV STAVBY | Záchytné parkovisko P&R v Malackách | | |
| STAVEBNÍK | Mesto Malacky, Bernolákova 5188/1A, 901 01 Malacky | ZAKÁZ. V ARCH. Č. PR. | 2017_07 |
| GENERÁLNY PROJEKTANT | REDE-PROJECT spol.s.r.o., Koprivnická 9/G, 84102 Bratislava | DÁTUM EXPORTOVANIA | 2017_07_31 |
| HLAVNÝ INŽINIER PROJEKTU | Ing. arch. MARTIN STRUDKÝ | DIGITÁLNE Č. VÝKR. | MAL_PSP_000_001_DOP_001_r00_TXT01X |
| ZODPOVEDNÝ PROJEKTANT | Ing. STANISLAV KORPAN | VÝŠKA DÁLT P.V. | |
| MIESTO STAVBY | Malacky, p.Č. 3258/1,3258/19, 3276/1, 3276/2 | FORMÁT | 5x A4 |
| OBJEKT | SO 10 VEREJNÉ OSVETLENIE A PRÍPOJKA K ČS | MIERKA | 1:500 |
| OBSAH VÝKRESU | **Situácia** | Č.ČASTI | 002 |
| | | PROFESIA | VOS |
| | | REVÍZIA | r00 |
| RP | | Č. VÝKRESU | R4E |
| STUPEŇ PD | DOKUMENTÁCIA PRE REALIZÁCIU STAVBY | 2 | |