



REZ A-A´

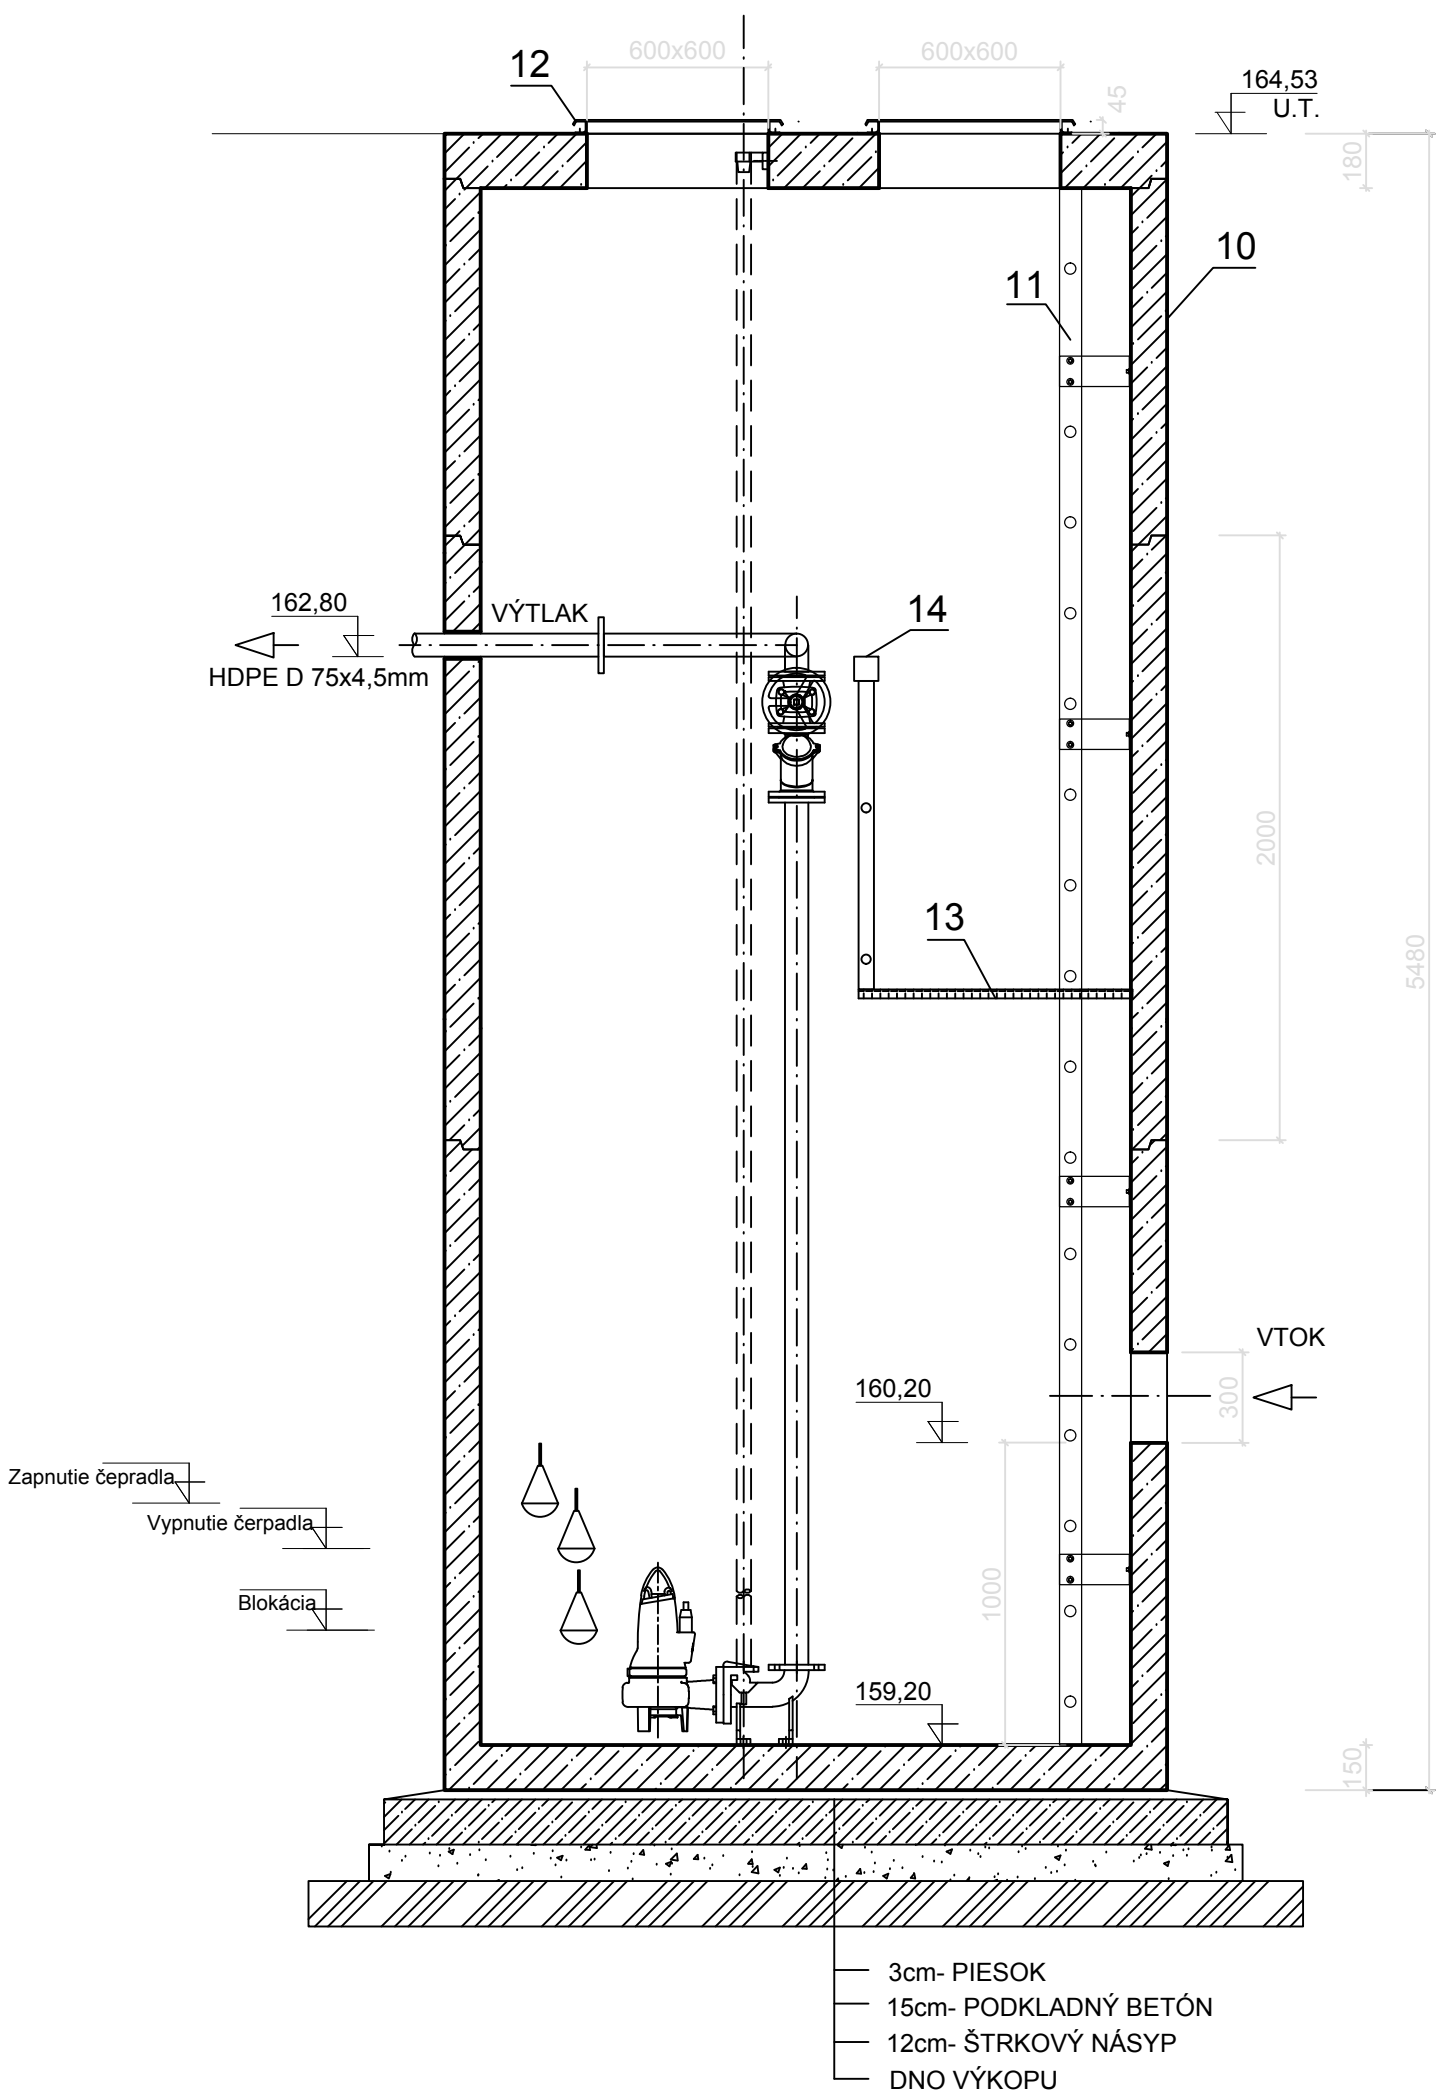

PÔDORYS

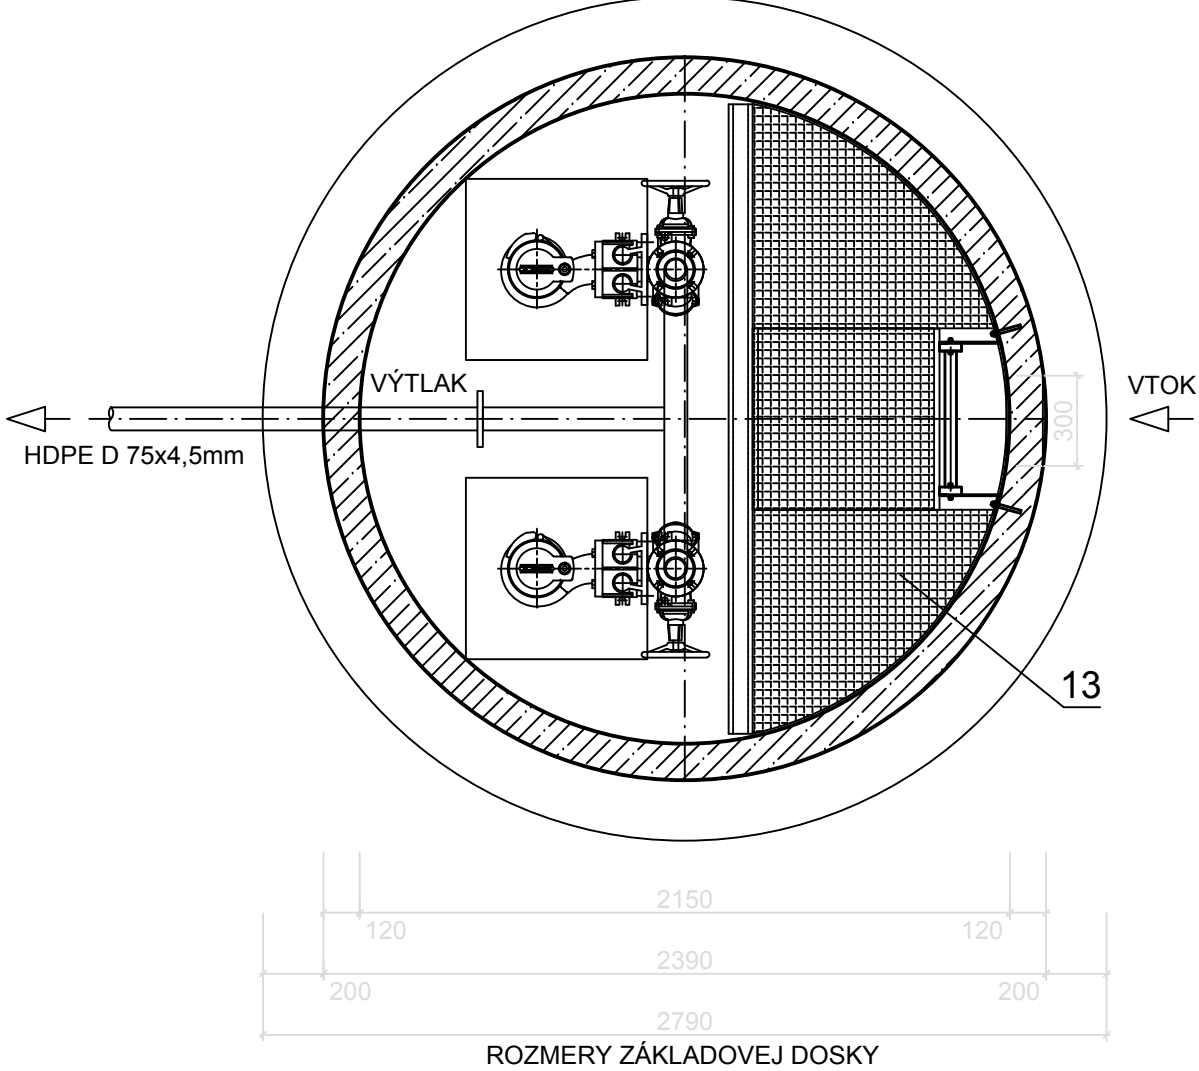

LEGENDA

POPIS	POČET
1 PONORNÉ ČERPADLO Q=5l/s	2 KS
2 RÚRA NEREZ DN65/76,1x2mm	2 KS
3 SPATNÁ KLAPKA DN65 PN10	2 KS
4 UZATV. VENTIL DN 65PN 10	2 KS
5 SPÚŠŤACIA TYČ	2 KS
6 REŤAZ, LANO	2 KS
7 CHRÁNIČKA KÁBLOV	1 KS
8 PLAVÁKOVÉ SPÍNAČE	4 KS
9 ROZVODNÁ SKRIŇA	1 KS
10 ŠACHTA PS	1 KS
11 VSTUPNÝ REBRÍK	1 KS
12 NEREZOVÝ POKLOP 600x600	3 KS
13 OBSLUŽNÁ PLOŠINA	1 KS
14 ZÁBRADLIE	2 KS

POZNÁMKA

ZAŤAŽENIE POKLOPU 15kN - 400kN
HMOTNOSŤ NAJŤAŽŠIEHO KUSA 6,8t

NÁZOV STAVBY	Záchytné parkovisko P&R v Malackách		
STAVEBNÍK	Mesto Malacky, Bernolákova 5188/1A, 901 01 Malacky	ZAKÁZ. V ARCH. Č. PR.	2017_08
GENERÁLNY PROJEKTANT	REDE-PROJECT spol.s.r.o., Koprivnická 9/G, 84102 Bratislava	DÁTUM EXPEDÍCIE	07/2017
HLAVNÝ INŽENIER PROJEKTU	Ing. arch. MARTIN STOJČNÝ	DIGITÁLNE Č. VÝKR.	MAL_DSP_000_001_VHS_001_r00_170731
ZODPOVEDNÝ PROJEKTANT	VAM s.r.o., TREŇANSKA 15, 821 09 BRATISLAVA Ing. Miroslava Vaňurová	VÝŠKA BALT P.V.	
MIESTO STAVBY	Malacky, p.č. 3258/1,3258/19, 3270/1, 3270/2	FORMÁT	4x A4
OBJEKT	SO 12 DAŽĎOVÁ KANALIZÁCIA ČEZ ORL	MIERKA	1: 25
OBSAH VÝKRESU	ČERPACIA STANICA	Č. ČASTI	005
		PROFESIA	VHS
		REVÍZIA	r00
DSP	DOKUMENTÁCIA PRE REALIZÁCIU STAVBY	Č. VÝKRESU	PARÉ
STUPEN PD		005	