


RZUT PARTERU 1:100

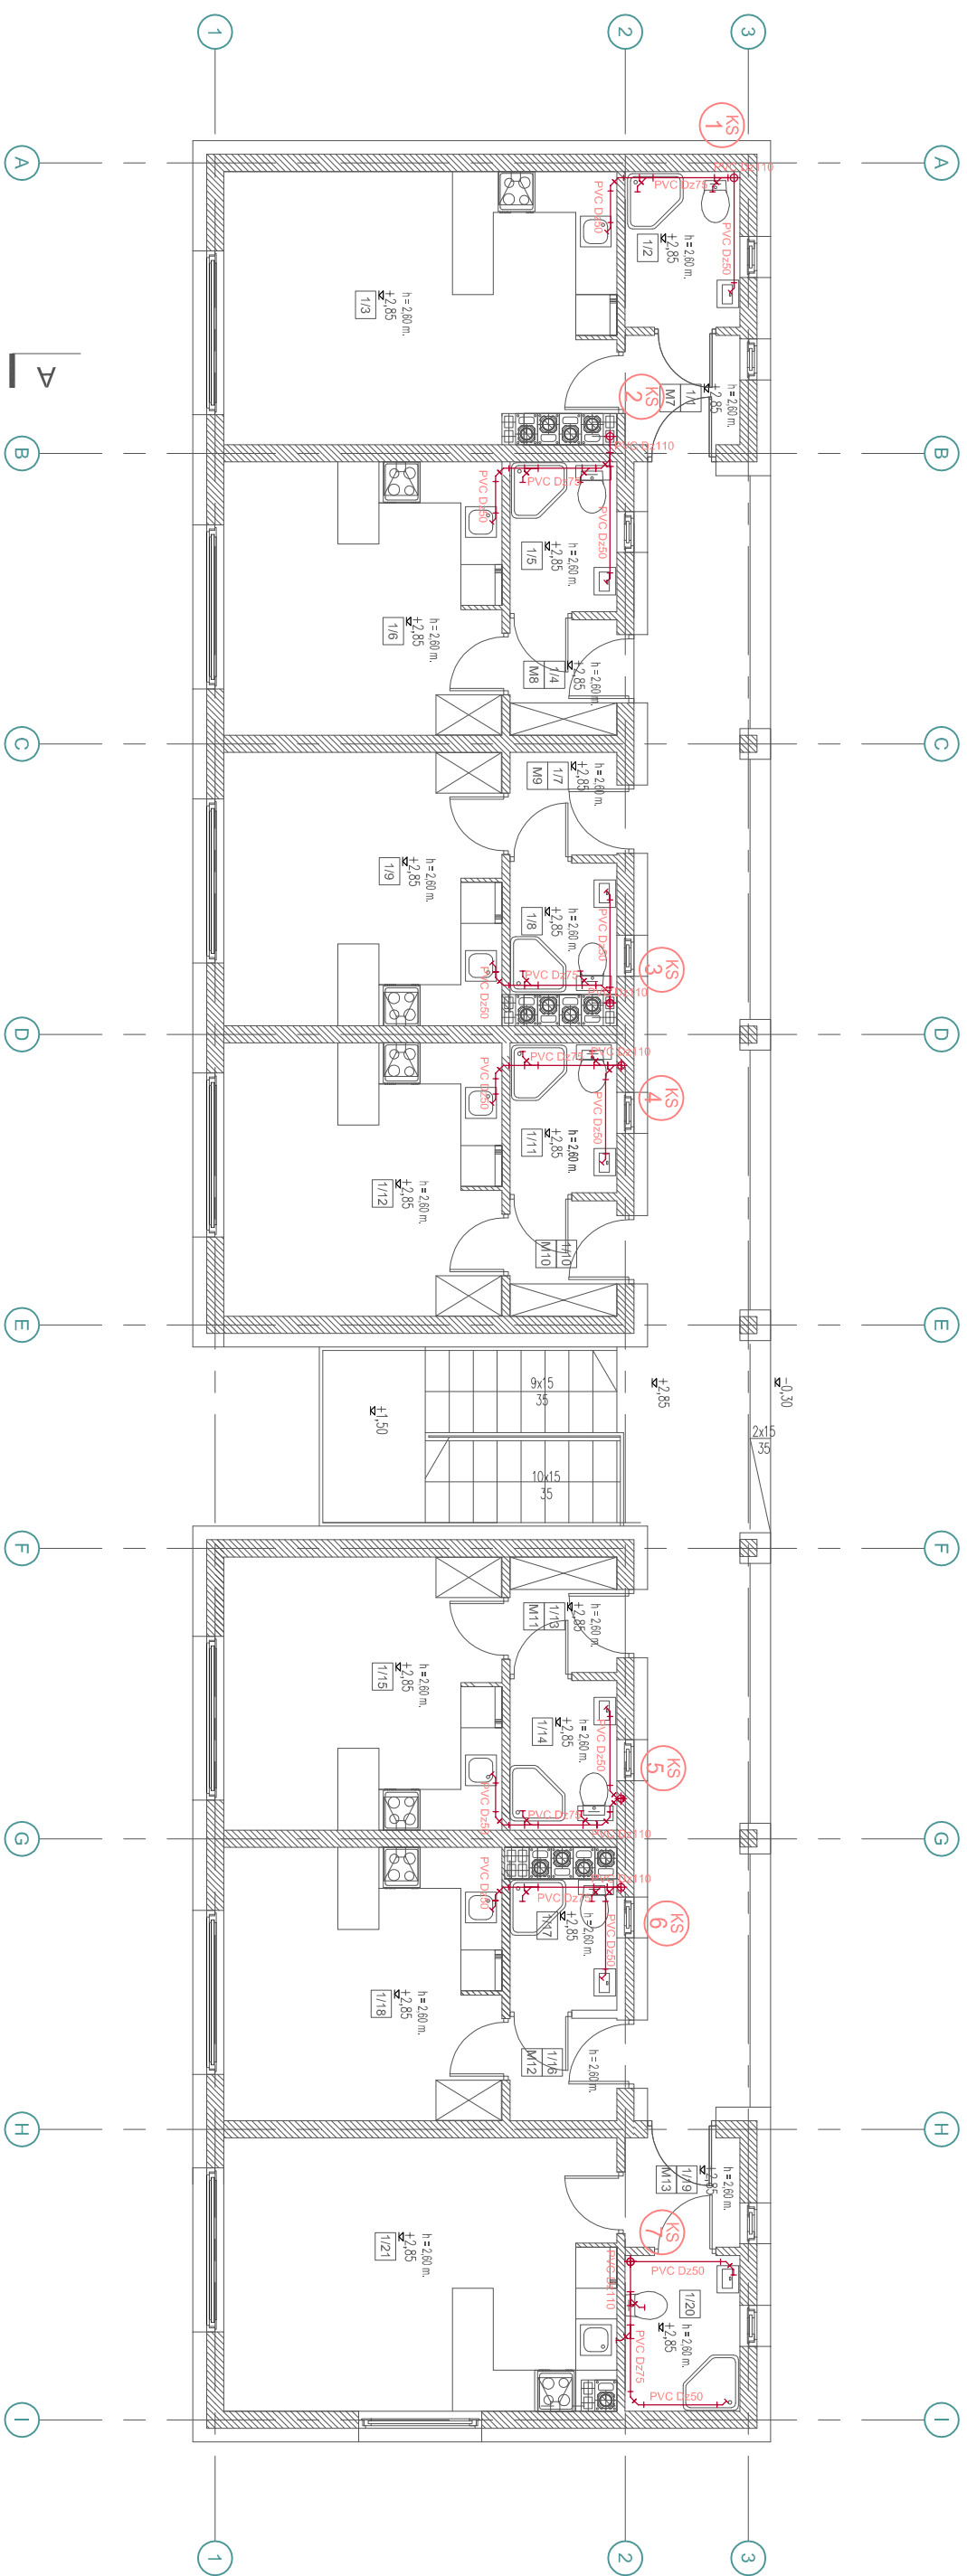

RZUT PIĘTRA 1:100

DANE DO JEDNEGO BUDYNKU

POWIERZCHNIA UŻYTKOWA

(wszystkie kondygnacje)=

POWIERZCHNIA

(bez schodów zewnętrznych) = 225,15 m²

POWIERZCHNIA (wszystkich kondygnacji)=450,30m²

WYMIARY WSZYSTKICH DRZEW

PODANE W ŚWIETLE

PODANE

DANE CAŁEJ INWESTYCJI

POWIERZCHNIA UŻYTKOWA

(wszystkie kondygnacje) = 1343,20m²

POWIERZCHNIA

(bez schodów zewnętrznych, galeria) = 900,60 m²

POWERZCHINIA(wszystkie dane w nawiasach)=1801,2m

14 MIESZKAN/1

[illegible]

56 MIESZKAŃ W CAŁEJ INWESTYCJI

ZESTAWIENIE POMIESZCZEŃ			
LP	NAZWA POMIESZCZENIA	POSIADZKA	POWI. (m ²)
01	WARTOŁUP	PLYTNI GER.	2,68
02	ŁAZIENKA	PLYTNI GER.	3,61
03	POKÓJ 2 KUCHNIA	PLYTNI GER.	22,24
04	WARTOŁUP	PLYTNI GER.	2,68
05	ŁAZIENKA	PLYTNI GER.	3,62
06	POKÓJ 2 KUCHNIA	PLYTNI GER.	16,28
07	WARTOŁUP	PLYTNI GER.	2,34
08	ŁAZIENKA	PLYTNI GER.	2,88
09	POKÓJ 2 KUCHNIA	PLYTNI GER.	16,28
10	WARTOŁUP	PLYTNI GER.	2,64
11	ŁAZIENKA	PLYTNI GER.	3,42
12	POKÓJ 2 KUCHNIA	PLYTNI GER.	16,28
13	WARTOŁUP	PLYTNI GER.	2,64
14	ŁAZIENKA	PLYTNI GER.	3,42
15	POKÓJ 2 KUCHNIA	PLYTNI GER.	16,28
16	WARTOŁUP	PLYTNI GER.	2,34
17	ŁAZIENKA	PLYTNI GER.	2,88
18	POKÓJ 2 KUCHNIA	PLYTNI GER.	16,28
19	POKÓJ	PLYTNI GER.	22,76
20	POL. GOSPODARZE	PLYTNI GER.	6,82
SUMA			167,74

[illegible][illegible]