


REZ D

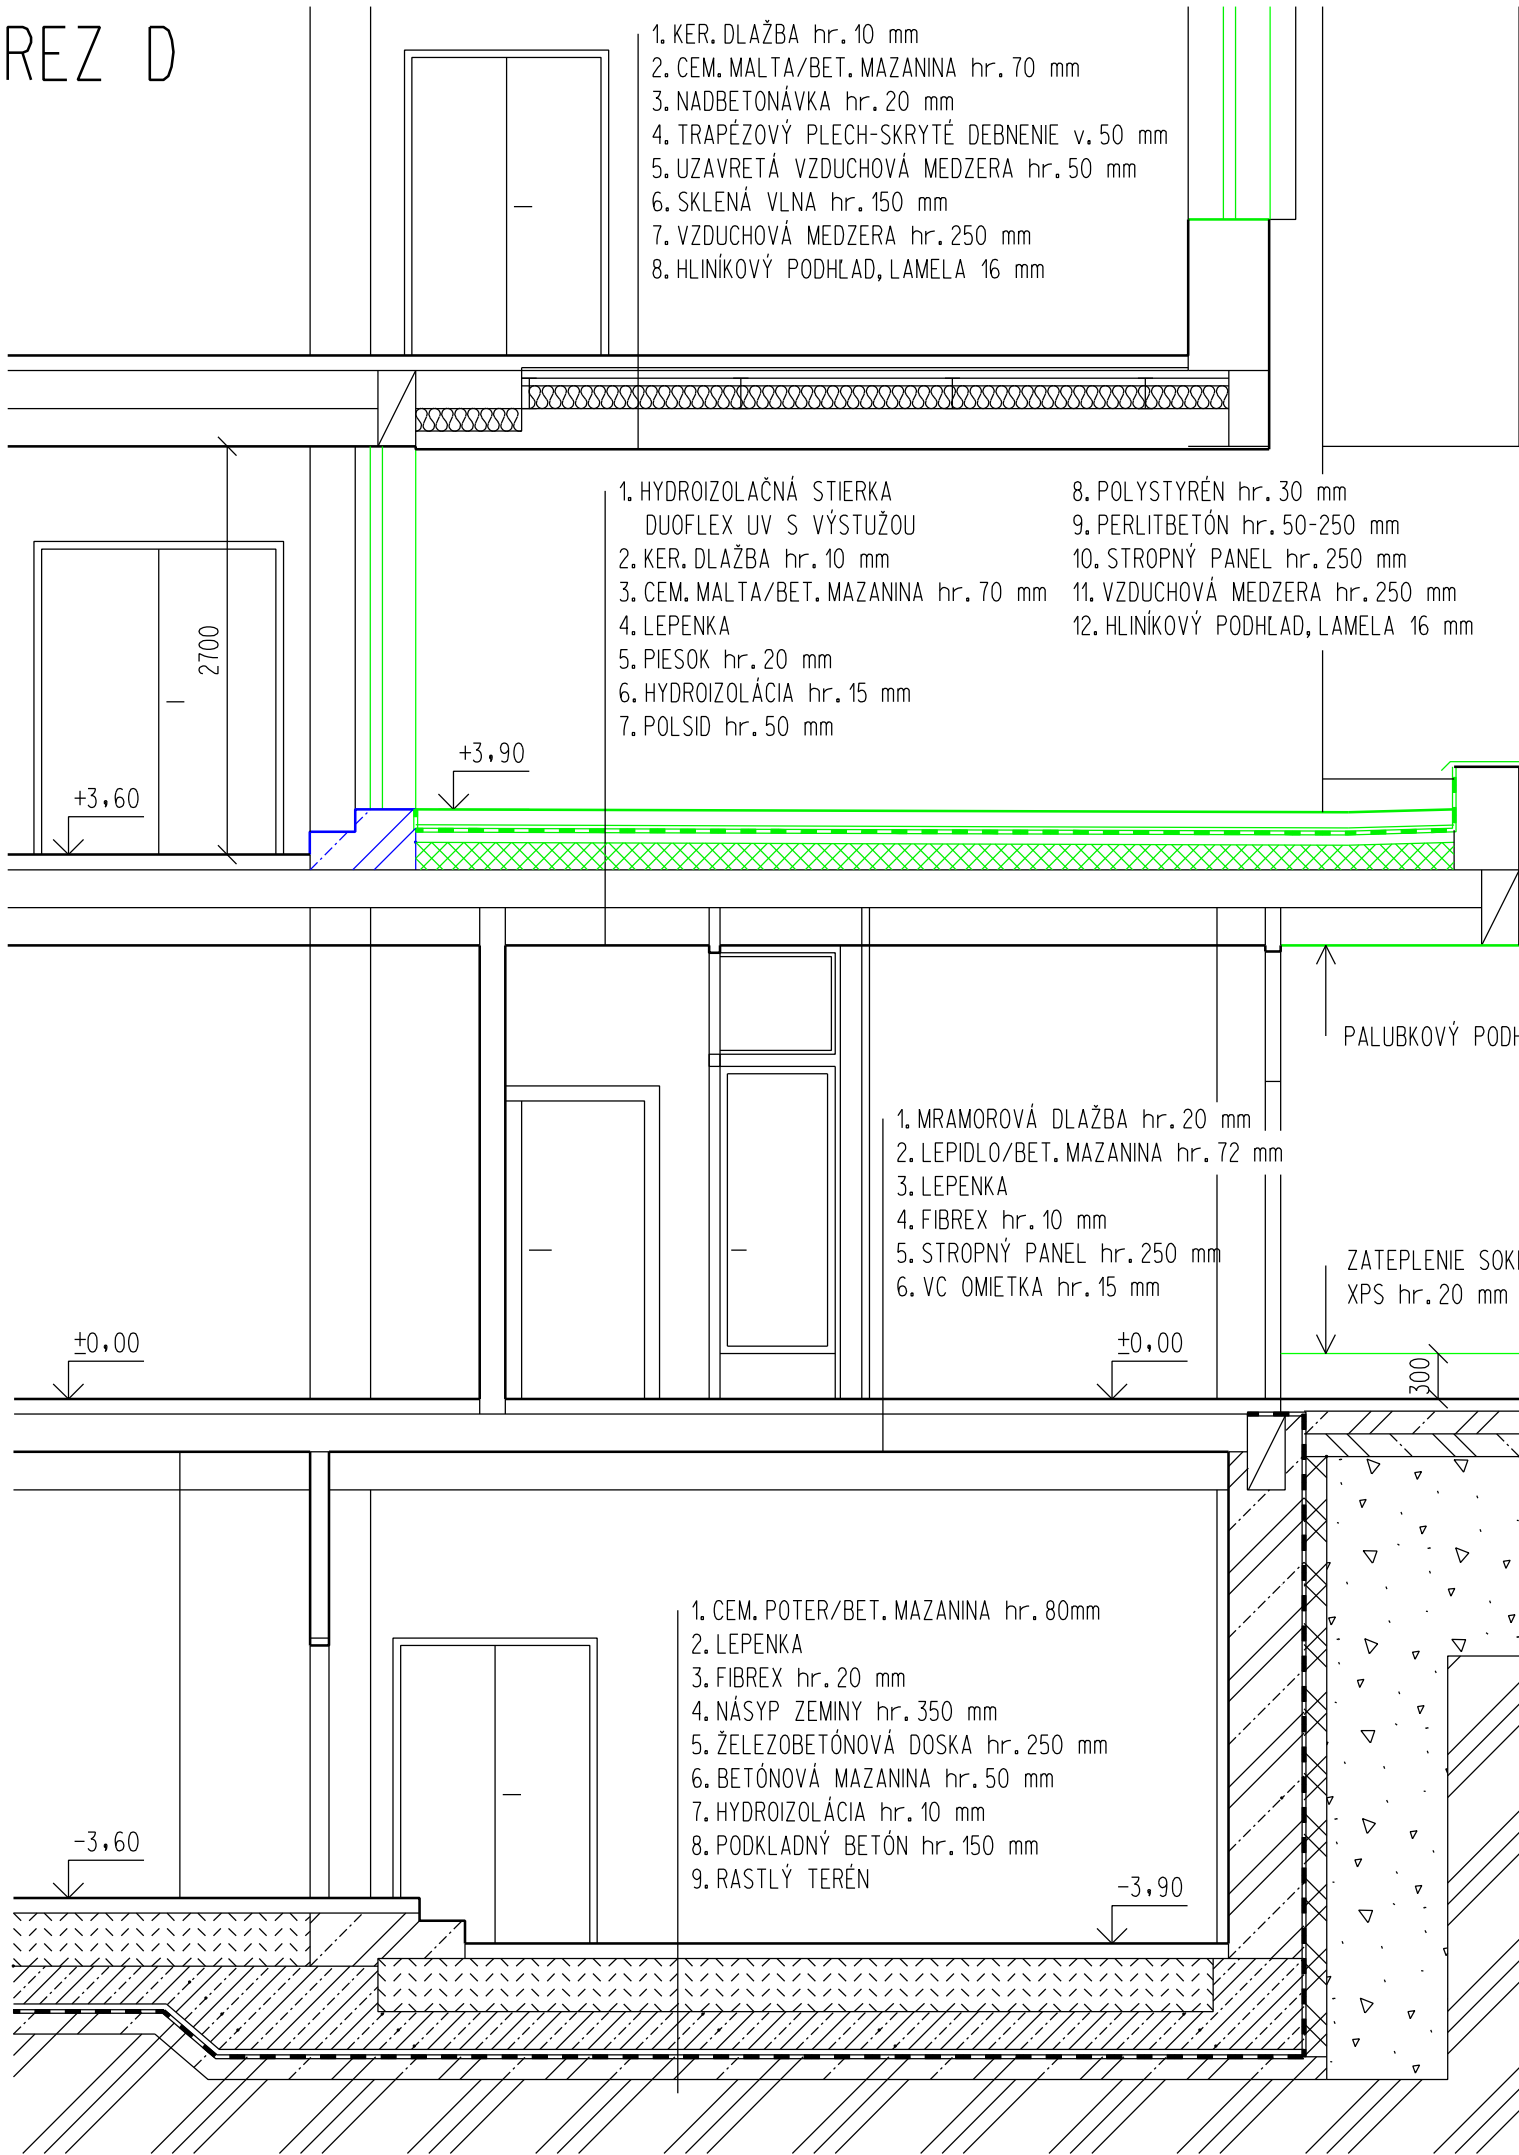

LEGENDA POUŽITÉHO MATERIÁLU: JE UVEDENÁ NA VÝKRESE Č. 7

POZNÁMKA:

ROZSAH ODSTRÁNENIA KONTAKTNÉHO ZATEPLENIA MURIVA Z EPS hr. 40 mm  
PRE REALIZÁCIU PROTIPOŽIARNYCH PÁSOV Z MINERÁLNEJ VLNY  
JE ZREJMÝ Z VÝKRESU POHLADY-STARÝ STAV!

OPLECHOVANIE STRIEŠKY

+3.12  
+2.98

ZATEPLENIE SOKLA  
XPS hr. 20 mm

-0.63

-0.02

-3.60

3000

300

±0.00

±0.00

±0.00


±0.00

±0.00

±0.00

±0.00

±0.00

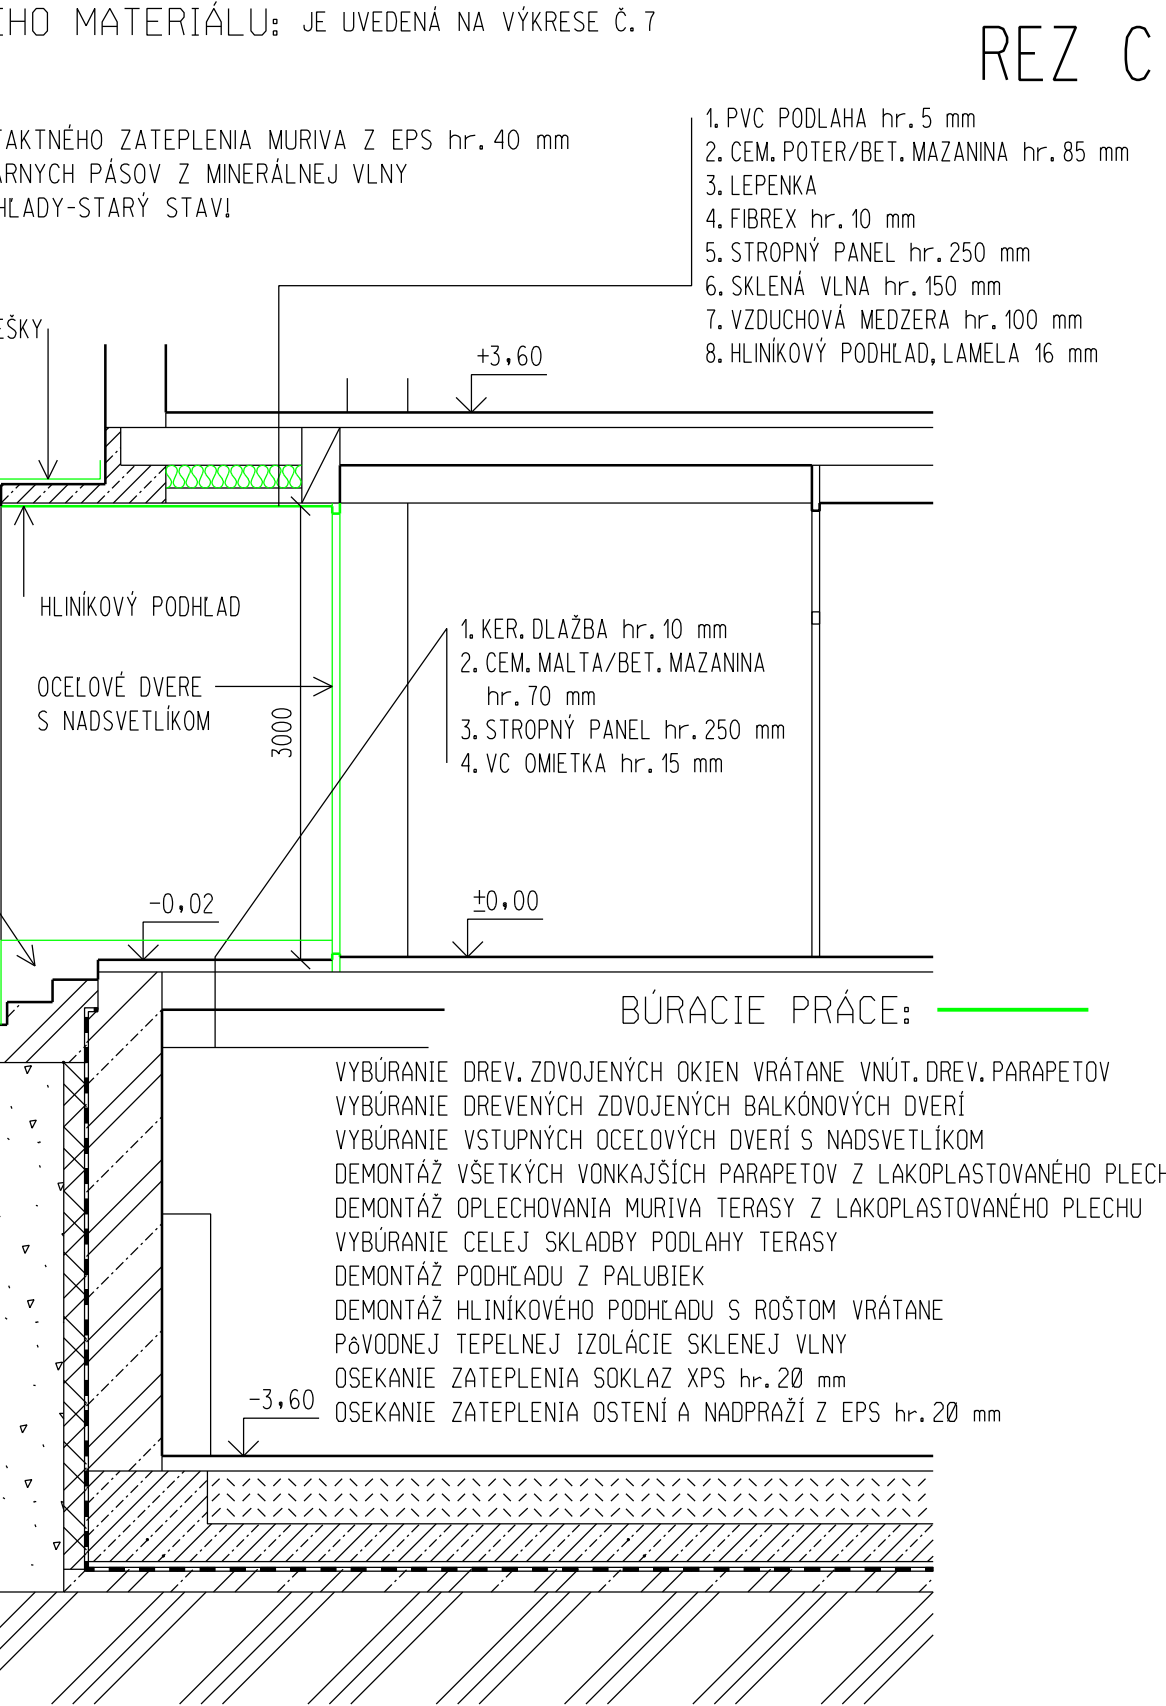

BÚRACIE PRÁCE:

VYBÚRANIE DREV. ZDVOJENÝCH OKIEN VRÁTANE VNÚT. DREV. PARAPETOV  
VYBÚRANIE DREVENÝCH ZDVOJENÝCH BALKÓNOVÝCH DVERÍ  
VYBÚRANIE VSTUPNÝCH OCELOVÝCH DVERÍ S NADSVETLÍKOM  
DEMONTÁŽ VŠETKÝCH VONKAJŠÍCH PARAPETOV Z LAKOPLASTOVANÉHO PLECHU  
DEMONTÁŽ OPLECHOVANIA MURIVA TERASY Z LAKOPLASTOVANÉHO PLECHU  
VYBÚRANIE CELEJ SKLADBY PODLAHY TERASY  
DEMONTÁŽ PODHLADU Z PALUBIEK  
DEMONTÁŽ HLINÍKOVÉHO PODHLADU S ROŠTOM VRÁTANE  
Pôvodnej TEPELNEJ IZOLÁCIE SKLENEJ VLNY  
OSEKANIE ZATEPLENIA SOKLA Z XPS hr. 20 mm  
OSEKANIE ZATEPLENIA OSTENÍ A NADPRAŽÍ Z EPS hr. 20 mm

VYPRACOVAL	Ing. Cyril Kollár			
ZODP. PROJEKTANT	Ing. Cyril Kollár			
OKRES/KRAJ: SVIDNÍK/PREŠOVSKÝ		OcÚ: GIRALTOVCE		
INVESTOR: MESTO GIRALTOVCE, IČO: 00321982 DUKELSKÁ 77/75, 087 01 GIRALTOVCE			FORMÁT	2 x A4
			DÁTUM	1/2021
STAVBA: OBNOVA BUDOVY MsÚ V GIRALTOVCIACH			ÚČEL	DRS
parc. č. KN 538/3 a 538/4 k.ú. GIRALTOVCE			ČASŤ	ASR
OBSAH: REZ C; REZ D-STARÝ STAV			MIERKA 1:50	ČÍSLO VÝKRESU 8