


PŌDORYS II.N.P.

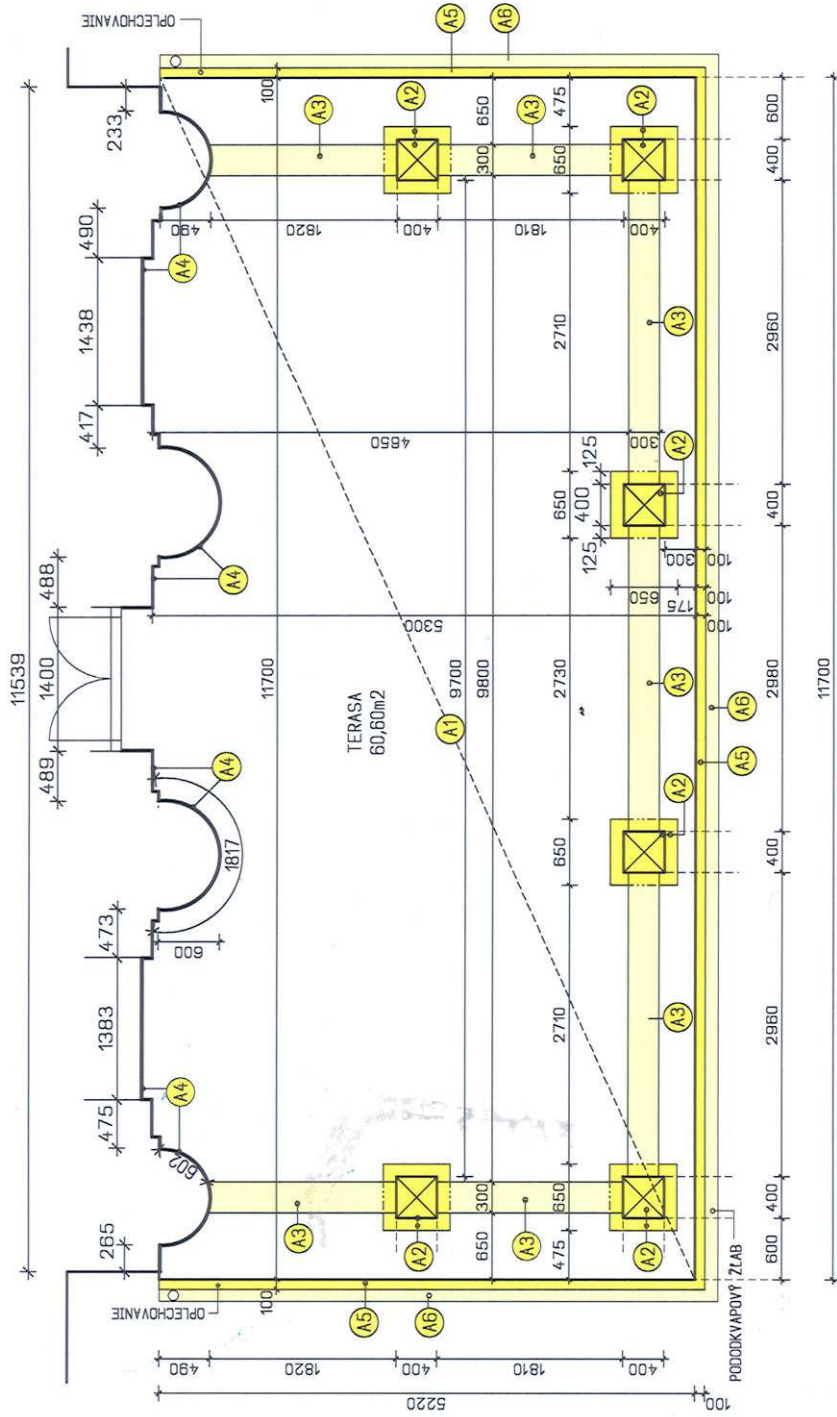

- (A) ASANÁCIA
- (A1) ASANÁCIA – KERAMICKÁ DLAŽBA + LEP. HR.10+10MM
– BETÓNOVÁ MAZANINA HR. 150MM
- (A2) ASANÁCIA – BET. STĀP (ZÁBRADLIA)
- (A3) ASANÁCIA – BET. ZÁBRADLIE
- (A4) ASANÁCIA – KERAM. OBKLAD (SOKEL) V=100MM
- (A5) ASANÁCIA – OPLECHOVANIE ODKVAPOV
- (A6) ASANÁCIA – PODODKVAP. ŹLAB D=150MM

AUTOR NAVRU	ZODPOVEDNÝ PROJEKTANT	ING.A.LONGAIOVÁ
PROJEKTANT STAVBY		
VYPRACOVAN		
STAVBEK	FEMINA DSS SNP 419, VEĹKÝ BLH	
MESTO STAVBY	VEĹKÝ BLH	
OBJEKT		
PARCELA		
NAZOV STAVBY	REKONŠTRUKCIA BALKŌNA FEMINA DSS – VEĹKÝ BLH	
OBŠAH	SKUTOČNÝ STAV – PŌDORYS II.N.P.	
DAT	STAVEBNÁ	
VLASTNÍK VYKRESU	ING. ANNA LONGAIOVÁ	
	TRHOVE N.M. 4567/7A	
	97901 RIMAVSKÁ SOBOTA	
Č. KRESKY		
FORMAT		
DATAUM		
MIERKA	1 : 50	
STUPEN	SP	
ARCHIVNE C		
ČÍSLO VYKRESU		2