
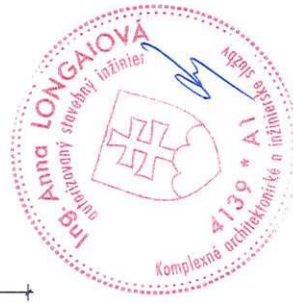


PÓDORYS II.N.P.

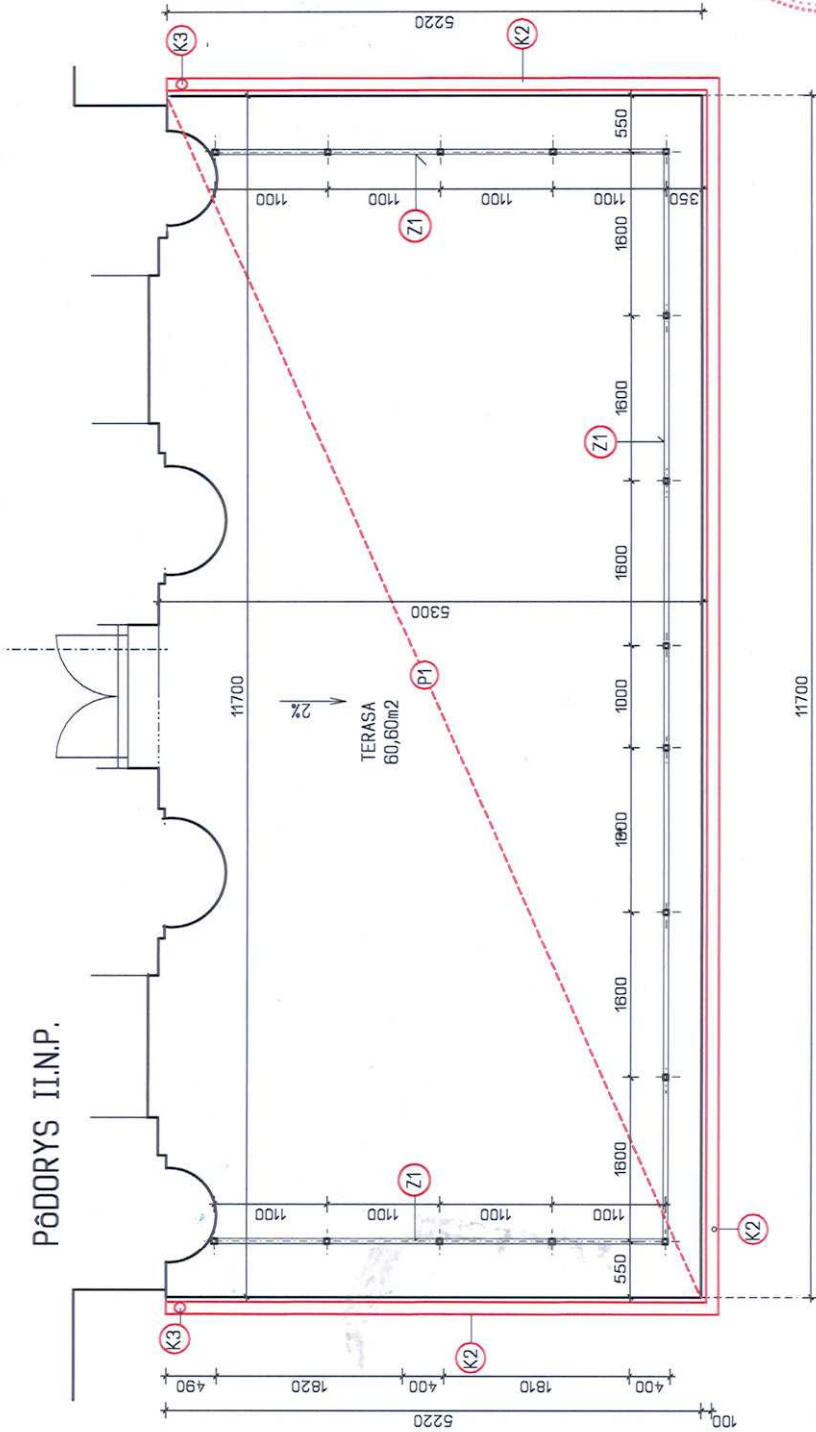

P1 - KERAMICKÁ DLAŽBA + LEPIDLO Z1 - KOVÁČSKÉ ZABRADLIE V=1,10M

- NÁTEROVÁ HYDROTIZOČIA AQUALL MS
- BETÓNOVÁ MAZANINA HR. 150MM
- + 2x SIET. 5/150/150MM
- GEOTEXTÍLIA
- FATRAFOL
- GEOTEXTÍLIA
- STYROPUR HR.50MM
- + NASYP - ŠTRK 8/16MM V SPÁDE 2%

KLAMPIARSKÉ VÝROBKY

- K1 - OPLECHOVANIE ODKVAPOV
- K2 - PODODKVAP. ZČAB D=150MM
- K3 - ODPADOVÁ RÚRA D=100MM

AUTOR NÁBRU	ZODPOVEDNÝ PROJEKTANT	ING. A. LONGAILOVÁ
PROJEKTANT STAVBY		
VYPRACOVÁV		Z. JAVANICSOVÁ
STAVEBNÍK		FEMINA DSS SNP 419, VEĽKÝ BLH
MIESTO STAVBY		VEĽKÝ BLH
OBJEKT	PARCELA	
		REKONŠTRUKCIA BALKÓNA
NÁZOV STAVBY		FEMINA DSS - VEĽKÝ BLH
OBJAV		NOVÝ STAV - PÓDORYS II.N.P.
ČASŤ		STAVEBNÁ
VLASTNÍK VÝKRESU	ING. ANNA LONGAILOVÁ	
	TRHOVÉ NĀM. 4567/7A	
	97901 RIMAVSKÁ SOBOTA	
ČÍKAZKY		
FORMÁT		
DÁTUM		
MIERKA		1 : 50
STUPEN		SP
ARCHITVE Č.		ČÍSLO VÝKRESU
		5