

SCHÉMA PŘEPOJENÉ PŘÍPOJKY - HORNÍ NAVRTÁVKA

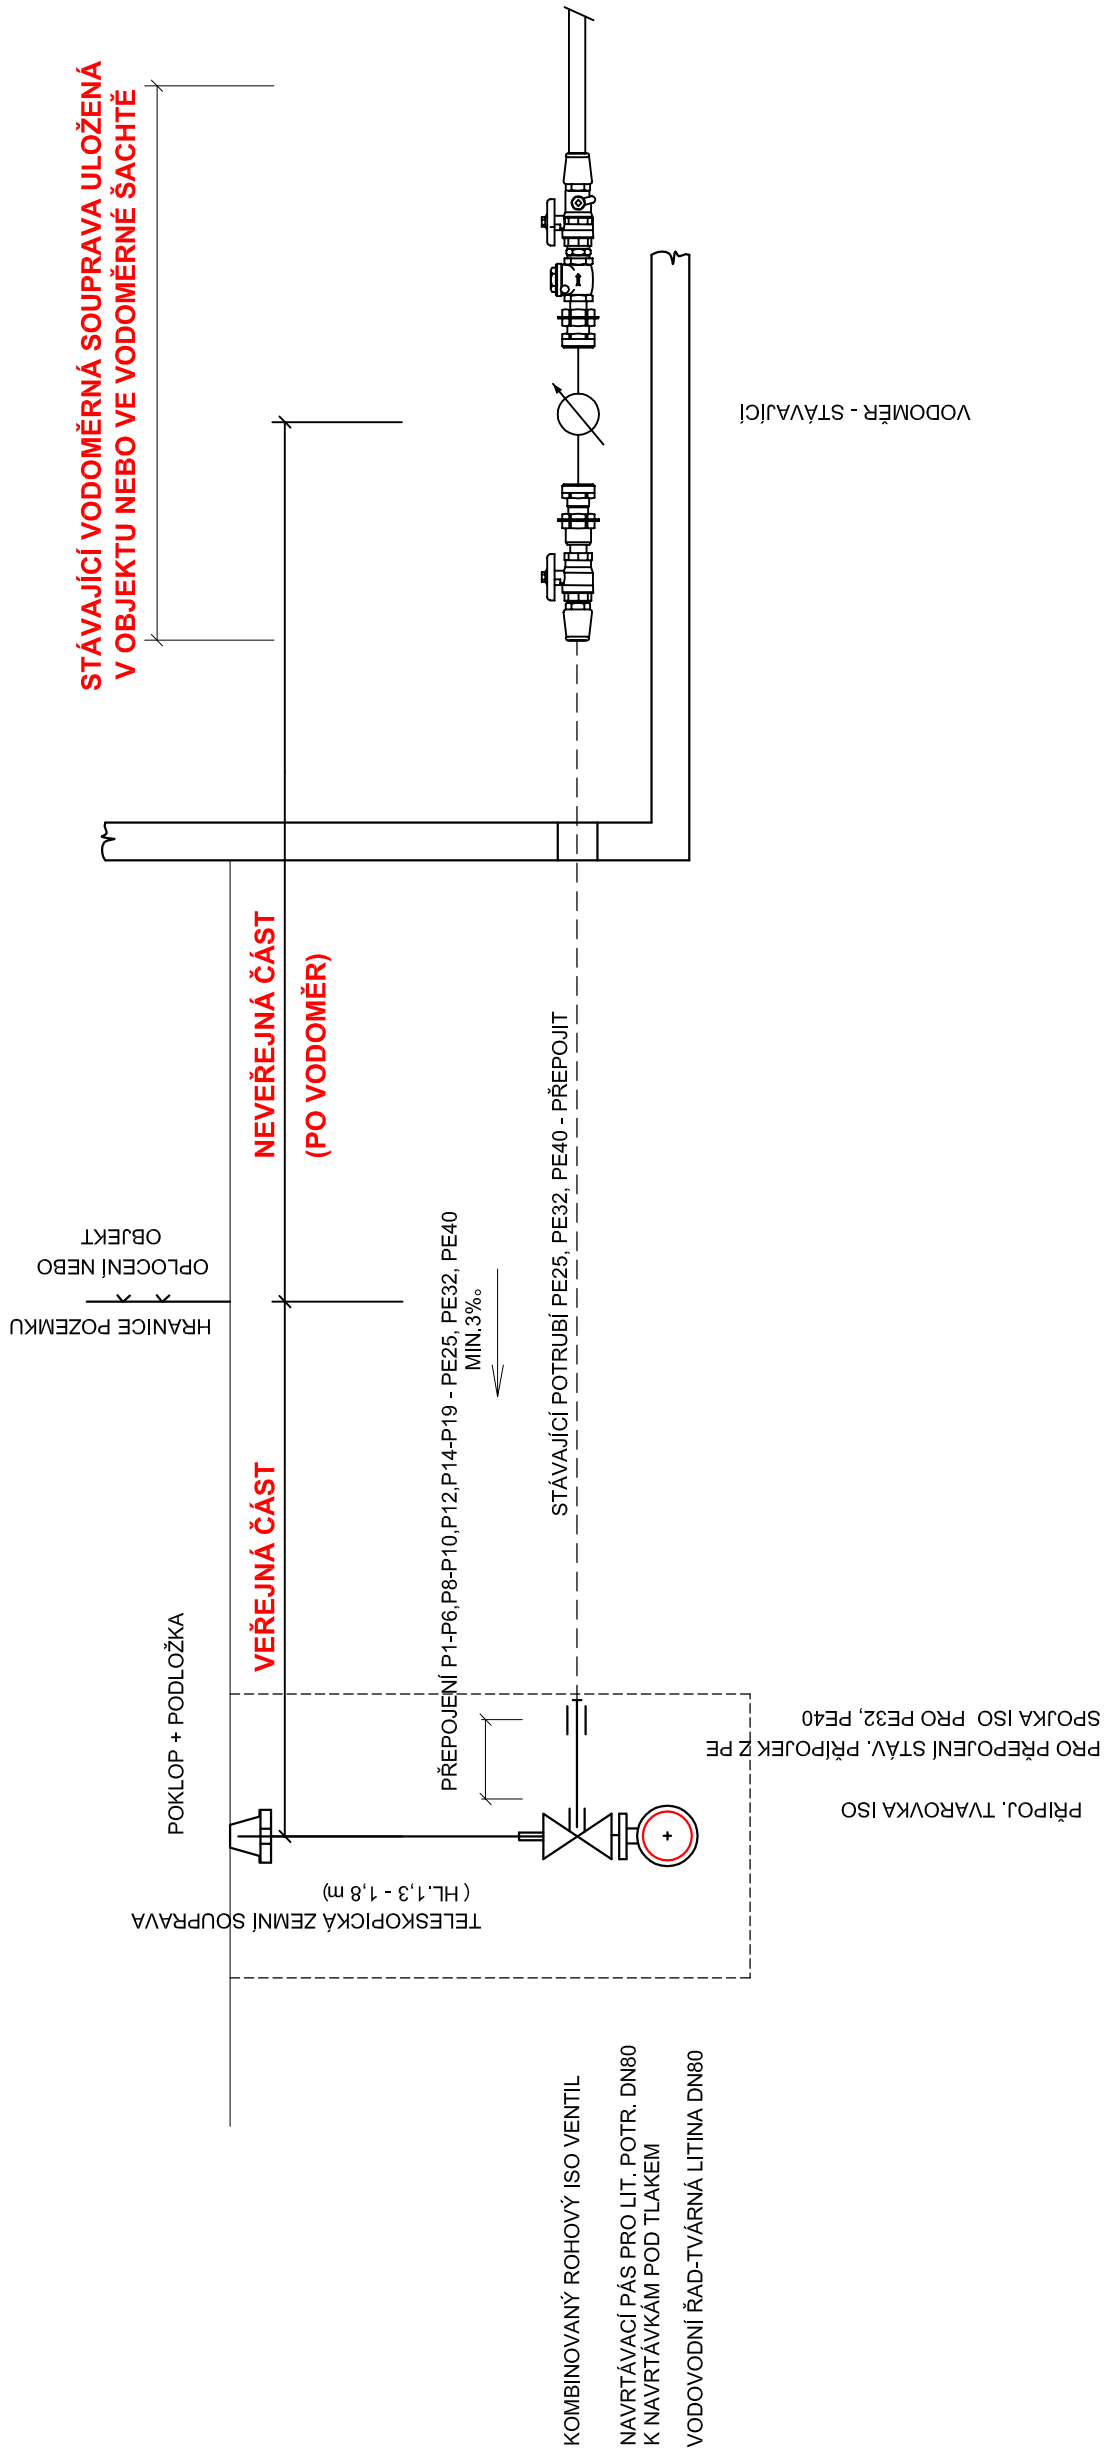


SCHÉMA NOVÉ PŘÍPOJKY - HORNÍ NAVRTÁVKA

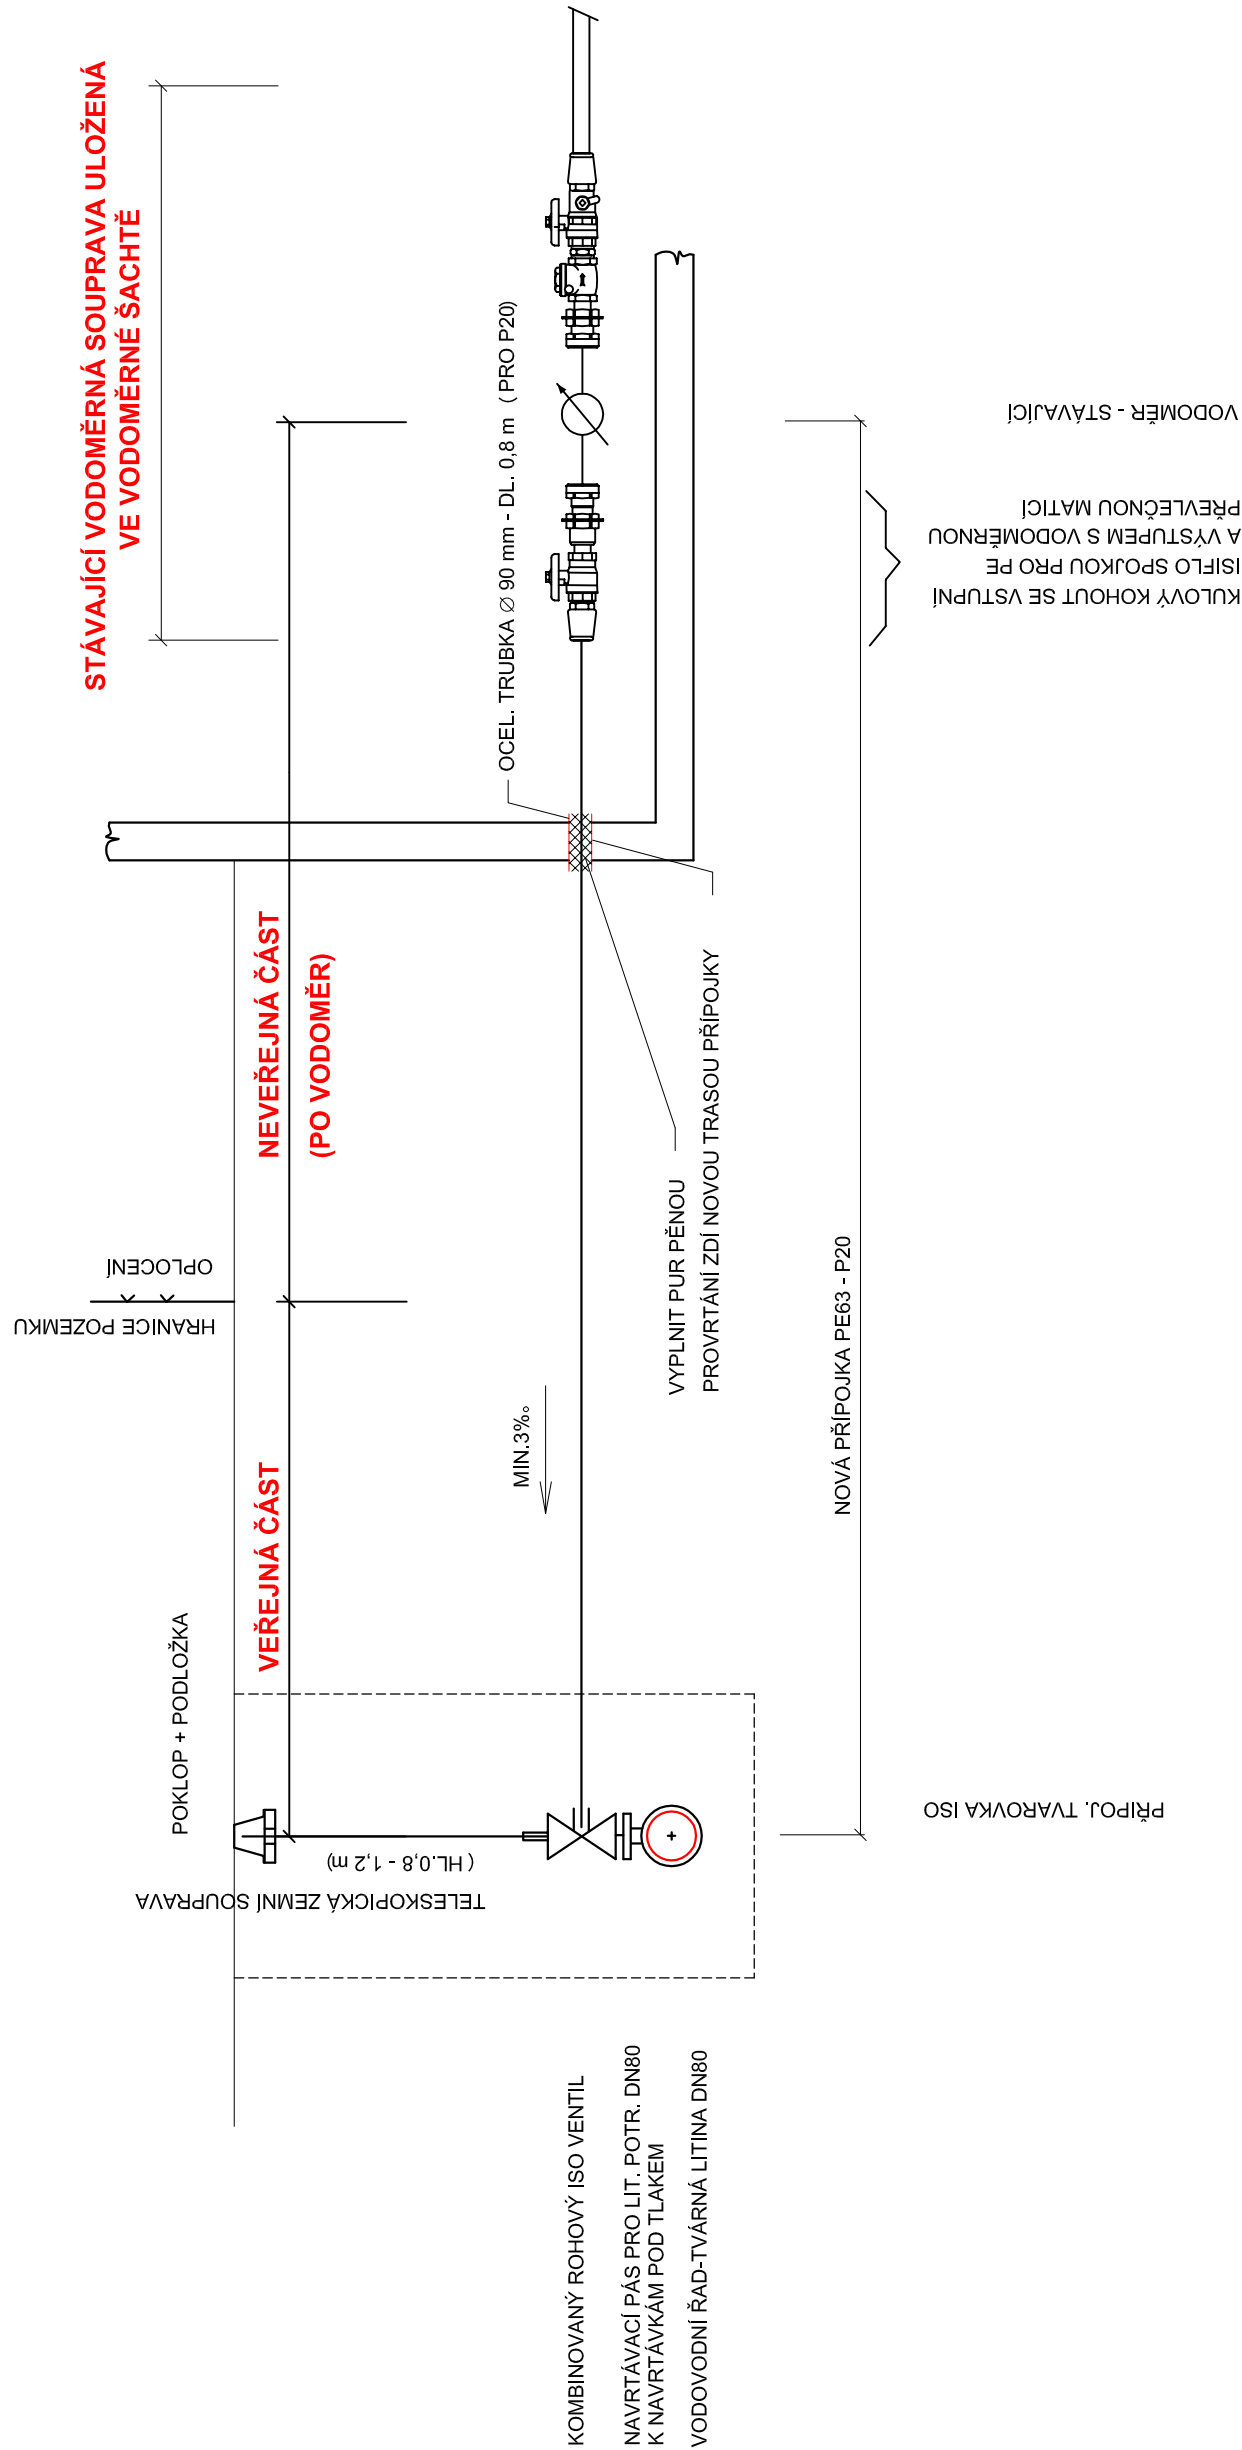


SCHÉMA NOVÉ PŘÍPOJKY - HORNÍ NAVRTÁVKA (PŘEPOJENÍ NA HRANICI POZEMKU)



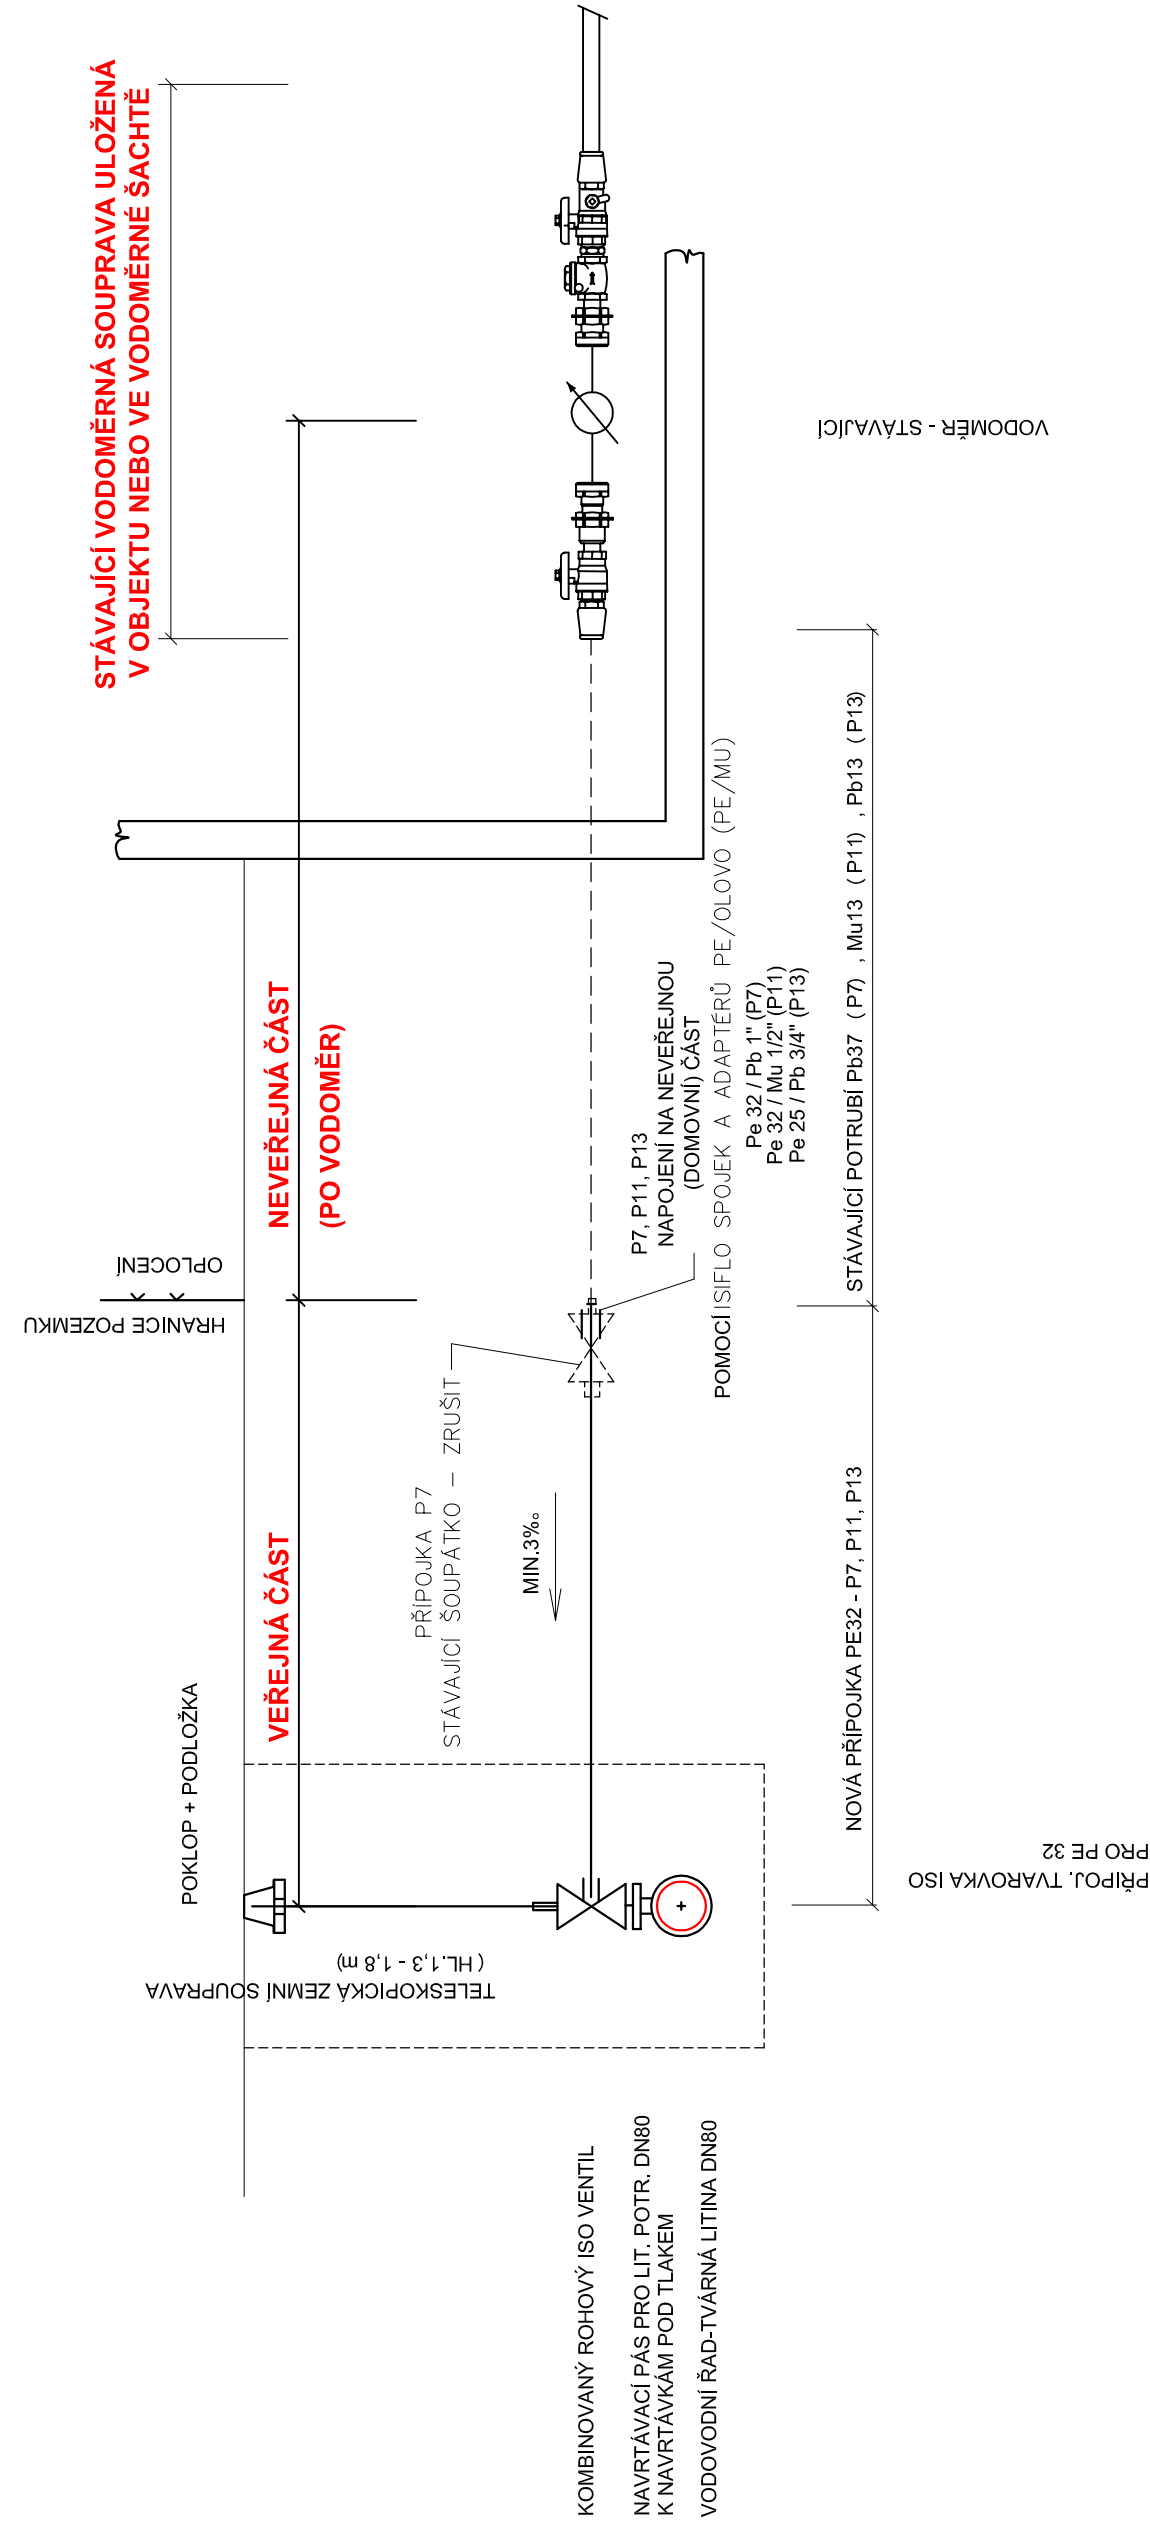


SCHÉMA NOVÉ PŘÍPOJKY - NAPOJENÍ POMOCÍ ODBOČKY

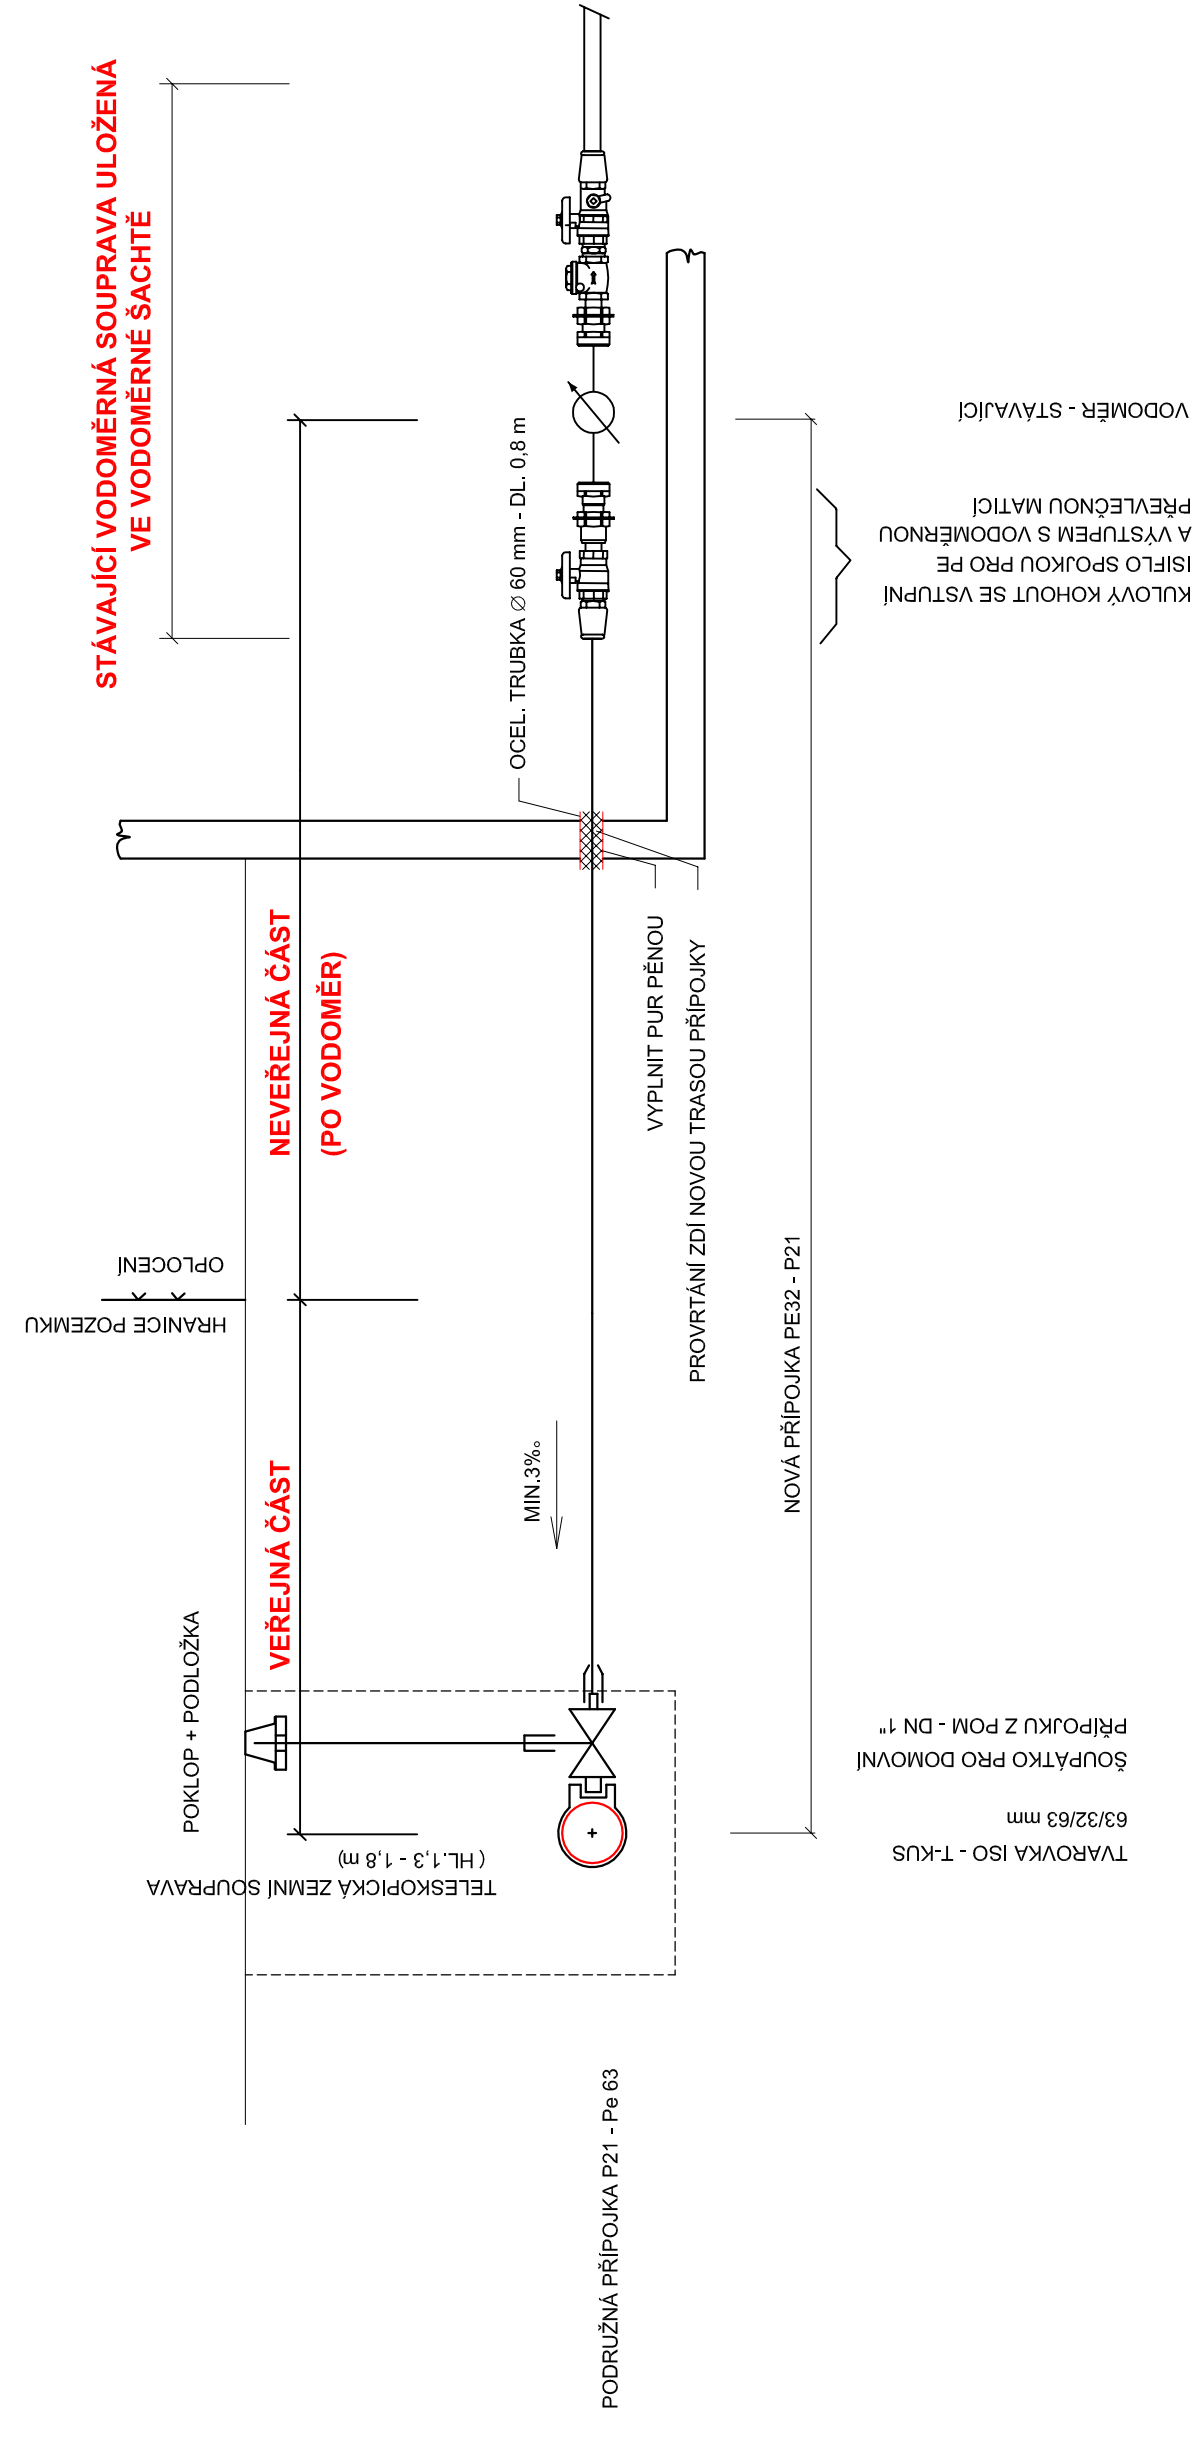

VODOVODNÍ PŘÍPOJKA
PŘÍČNÝ ŘEZ

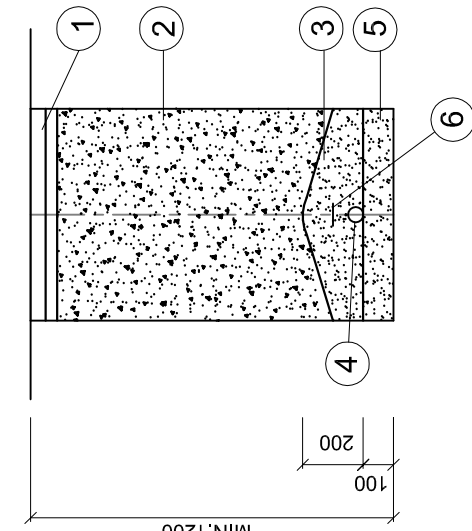

- 1 OBNOVENÍ V PUVODNÍCH VRSTVÁCH - VIZ. TZ - D.1.1
- 2 HUTNĚNÝ ZÁSYP NESOUDRŽNOU ZEMINOU - VIZ. TZ - D.1.1
- 3 HUTNĚNÝ PÍSKOVÝ OBSYP
- 4 POTRUBÍ PE-IZOLOVANÝ VODIČ
- 5 HUTNĚNÉ PÍSKOVÉ LOŽE
- 6 VYŠTRAŽNÁ FOLIE - MODRÁ

POZNÁMKA:

VÝPIS MATERIÁLU PŘÍPOJEK VIZ. PR. č. D.2.6.

VYPRACOVAL	ZODP.PROJEKTANT	HIP	SOUBOR	ZAK.ČÍSLO
ING. J. CHMELOVÁ	ING. P. KLÁSEK		schema_prip.dwg	04050
INVESTOR	STATUTÁRNÍ MĚSTO OLOMOUC			DATUM 02/2005
ZAKÁZKA				FORMÁT 10 A4
REKONSTRUKCE VODODOVODNÍHO ŘÁDU V ULICI STAVU SO 01- REKONSTRUKCE VODOVODU				STUPEŇ DPS
SCHEMA PŘÍPOJEK				Č. PŘÍLOHY D.1.7
				MĚŘÍTKO
				Č. KOPIE