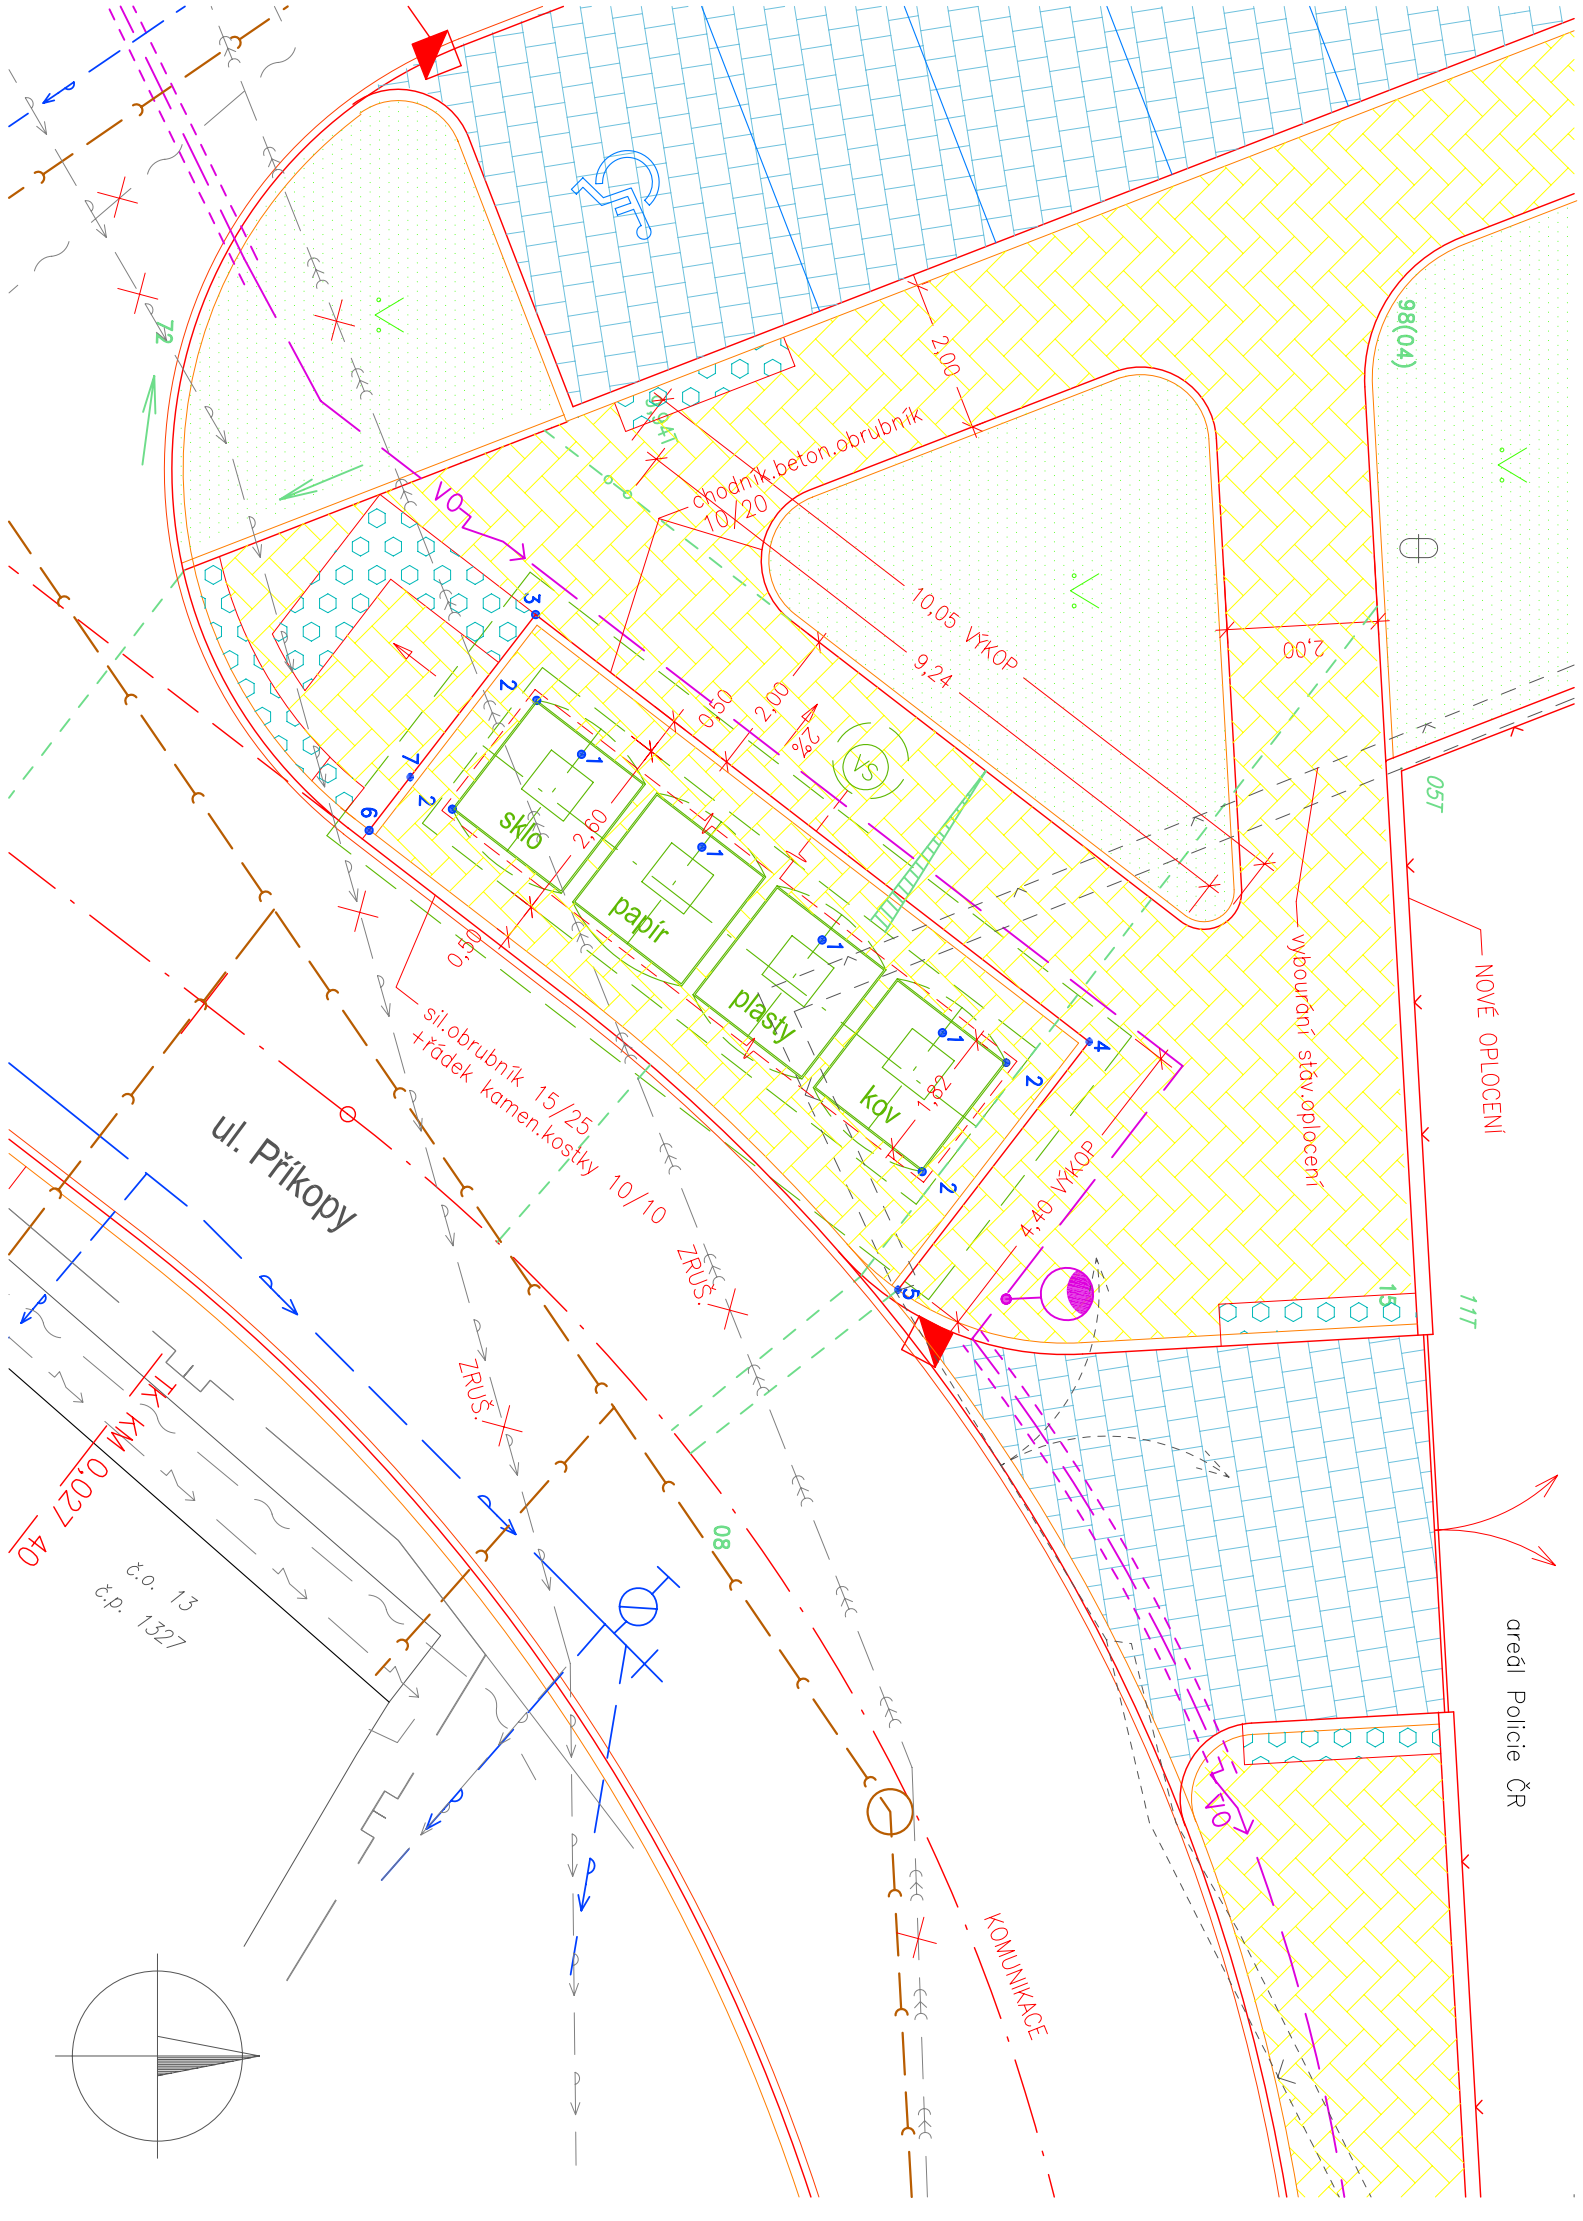

LEGENDA :

- STÁVAJÍCÍ VODOVOD
- STÁVAJÍCÍ KANALIZACE JEDNOTNÁ
- STÁVAJÍCÍ NTL PLYNOVOD
- STÁVAJÍCÍ KABELOVÉ VEDENÍ CETIN
- STÁVAJÍCÍ KABELOVÉ VEDENÍ NN
- STÁVAJÍCÍ KABELOVÉ VEDENÍ VO
- NOVÝ VODOVODNÍ ŘAD – SO 301
- NOVÁ KANALIZACE – SO 302
- NAVRŽENÉ VEŘEJNÉ OSVĚTLENÍ – SO 401

PODZEMNÍ KONTEJNER
ŽIVIČNÝ POVRCH PODLAHY
VYUŽITELNÝ OBJEM 4m3

VS

VSAK.PROSTOR DN1000/HL.1000mm
VODY Z POJIST.ŽLÁBKU KONTEJNERU
POKLOP V CHODNÍKU B125 – v. 269,99

DRENÁŽNÍ TRUBKA DN75
ODVOD VODY Z POJIST.ŽLÁBKU

SOUŘADNICE ROHŮ OBRUBNÍKU

ČÍSLO BODU	Y	X
3	542264,170	1106906,871
4	542258,520	1106899,547
5	542255,239	1106902,078
6	542261,319	1106909,070

LEGENDA OSAZENÍ

ČÍSLO BODU	KÓTA UT	KÓTA OBRUBNÍKU
1	270,12	
2	270,11	
3	269,93	270,09
4	270,09	270,09
5	269,98	270,10
6	269,90	270,02
7	269,97	270,09

POZNÁMKY:

KÓTY JSOU VZTAŽENY K ROHŮM HORNÍCH PODLAH KONTEJNERŮ PŮDORYS.ROZMĚRŮ 1820 x 1820 mm.
KONTEJNERY JE NUTNO OSADIT TAK, ABY BYLA OKOLNÍ ZPEVNĚNÁ PLOCHA VYSPÁDOVÁNA SMEREM OD KONTEJNERŮ !
PODLAHOVÁ DESKA BUDE min. o 10mm VÝŠ NEŽ OKLONÍ ZPEVNĚNÁ PLOCHA

ŠTERNBERK - LOKALITA PŘÍKOPY

PODZEMNÍ KONTEJNERY - SITUACE M 1:100