


HLAVNÉ OCHRANNÉ POSPÁJANIE

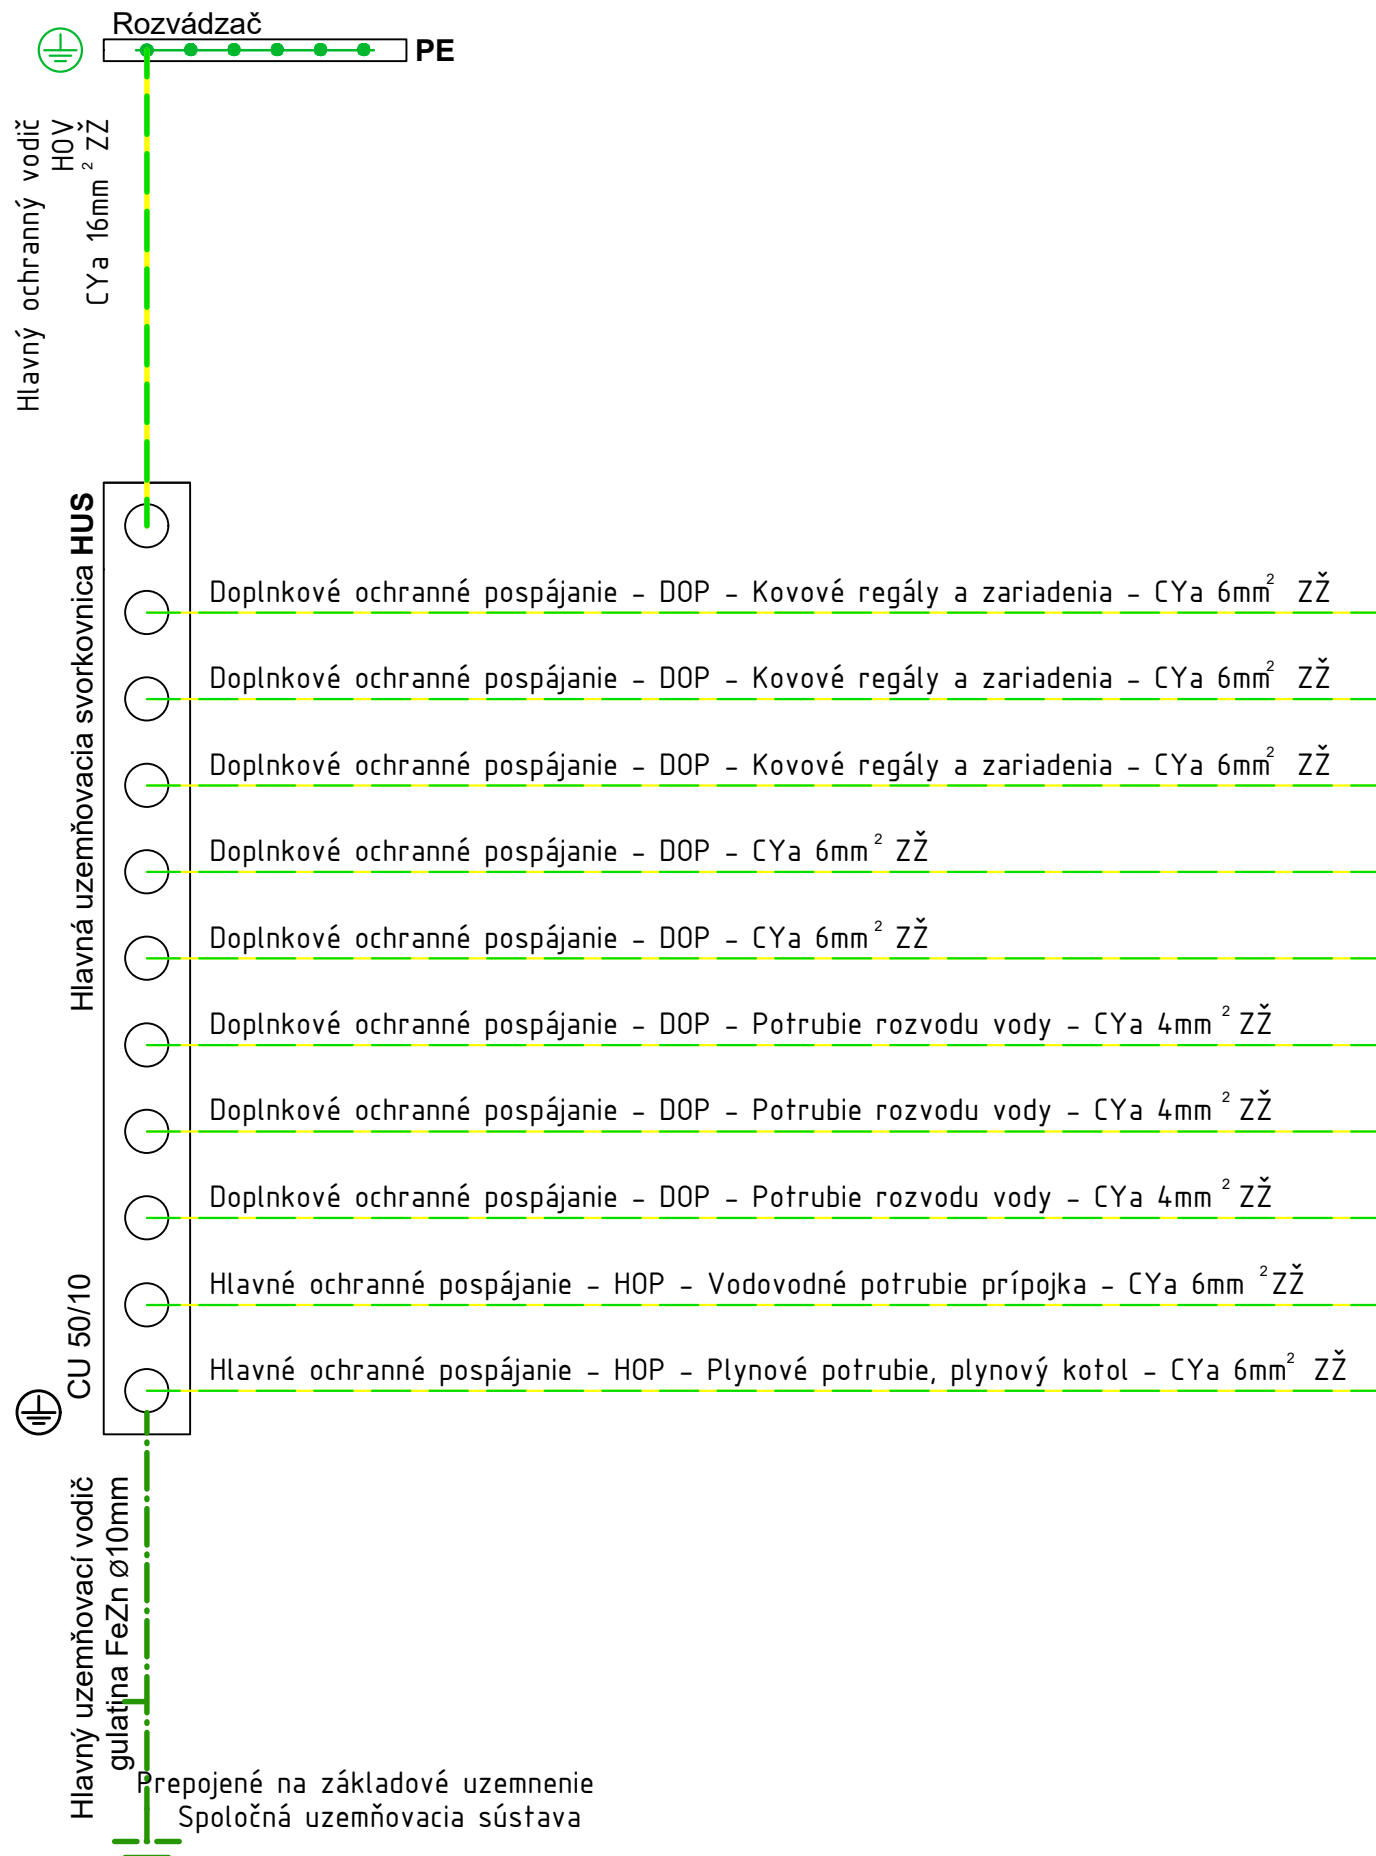

OCHRANA PRE ZÁSAHOM EL. PRÚDOM V ZMYSLE STN 33 2000-4-41		
OCHRANNÉ OPATRENIE NA ZÁKLADNÚ OCHRANU (OCHRANA PRED PRIAMYM DOTYKOM): - ZÁKLADNÁ IZOLÁCIA ŽIVÝCH ČASŤÍ (PRÍLOHA A.1) / ZÁBRANY ALEBO KRYTY (PRÍLOHA A.2) OCHRANNÉ OPATRENIE NA OCHRANU PRI PORUČE (OCHRANA PRED NEPRIAMYM DOTYKOM): - OCHRANNÉ UZEMNENIE ČL. 411.3.1.1 / OCHRANNÉ POSPÁJANIE ČL. 411.3.1.2 / SAMOČINNÉ ODPOJENIE PRI PORUČE ČL. 411.3.2 OCHRANNÉ OPATRENIE NA ZÁKLADNÚ OCHRANU (OCHRANA PRED PRIAMYM DOTYKOM) A NA OCHRANU PRI PORUČE (OCHRANA PRED NEPRIAMYM DOTYKOM): - DOPLNKOVÁ OCHRANA PRÚDOVÝM CHRÁNIČOM (RCD) ČL. 411.3.3, ČL. 415.1 / DVOJITOU ALEBO ZOSILNENOU IZOLÁCIU ČL.412 DOPLNKOVÁ OCHRANA PRÚDOVÝM CHRÁNIČOM S MENOVIÝM ROZDIELOVÝM VYPÍNACÍM PRÚDOM 30mA PODĽA STN 33 2000-4-41		
NAPĚTOVÁ SÚSTAVA:	OCHRANA PRED ZÁSAHOM ELEKTRICKÝM PRÚDOM (STN 33 2000-4-41 3/2019 + ZA11 3/2019 + ZA12 1/2020 + +01 4/2020)	
	ZÁKLADNÁ OCHRANA	OCHRANA PRI PORUČE
3/PEN AC 400/230V 50Hz TN-C	KRYTOM, IZOLÁCIU	SAMOČINNÝM ODPOJENÍM NAPÁJANIA
1/N/PE AC 400/230V 50Hz TN-S	KRYTOM, IZOLÁCIU	SAMOČINNÝM ODPOJENÍM NAPÁJANIA DOPLNKOVÁ OCHRANA PRÚDOVÝM CHRÁNIČOM
UZEMNENIE	3/N/PE AC 400/230V 50Hz TN-S	STN 33 2000-5-54 8/2012 +01 3/2014 + ZA11 2/2018
URČENIE VONKAJŠÍCH VPLYVOV		
VNÚTORNÉ PRIESTORY Prostredie: AA5, AB5, AC1, AD1, AE1, AF1, AG1, AH2, AK1, AL1, AM1, AN1, AP1, AR1 Využitie: BA1, BC2, BD1, BE1 Druh stavby: CA1, CB1		
UZEMNENIE BODU ROZDELENIA PEN NA PE A N DO 2 OHM!		

POZNÁMKA:

- PROJEKTOVÁ DOKUMENTÁCIA JE SPRACOVANÁ V ROZSAHU PROJEKTU PRE STAVEBNÉ POVOLENIE "DSP"
- DOKUMENTÁCIA JE VYHOTOVENÁ PRE ÚČELY PODANIA ŽIADOSTI O STAVEBNÉ POVOLENIE
- AUTOR NEZODPOVEDÁ ZA ŠKODY VZNIKNUTE PRI VYHOTOVANÍ STAVBY S POUŽITÍM TEJTO PROJEKTOVEJ DOKUMENTÁCIE
- REALIZAČNÚ DOKUMENTÁCIU JE POTREBNÉ V PRÍPADE POŽIADAVKY SPRACOVAŤ V ĎALŠOM STUPNI - "RPD"
- VŠETKY POUŽITÉ MATERIÁLY A VÝROBKY POUŽITÉ PRI REALIZÁCIÍ PRÁČ MUSIA MAŤ CERTIFIKÁT PLATNÝ V SR.
- ZHOTOVITEĽ PREFERÁ ZODPOVEDNOSŤ ZA VADY SPÔSOBENÉ PRI VYHOTOVENÍ DIELA PODĽA TEJTO DOKUMENTÁCIE
- ZHOTOVITEĽ STAVBY SI MUSÍ PRED REALIZÁCIU PREŠTUDOVAŤ CELÚ PROJEKTOVÚ DOKUMENTÁCIU.
- V PRÍPADE ZISTENIA NEDOSTATKOV NA NE UPOZORNÍ ZODPOV. PROJEKTANTA V ĎALŠOM STUPNI PD - PRE REALIZÁCIU

DOKUMENTÁCIA PRE STAVEBNÉ POVOLENIE

HL. ZHOTOVITEĽ:	REVIPRO s.r.o. IČO: 51 765 675, Dr.Clementisa 1163/2, 909 01 SKALICA Ateliér /korešpondencia/: Potočná 199/21, 909 01 SKALICA TEL: +421 (0)944 917 966 labsky@revipro.sk revizieprojekty@revizieprojekty.sk	<ul style="list-style-type: none"> ■ PROJEKTOVANÉ EL. ZARIADENÍ ■ PROJEKTOVÝ INŽINIERING ■ PREVADZKOVANÉ TRAFOSTANICE ■ ELEKTROMONTÁŽE NN/VN ■ REVÍZIE EL. ZARIADENÍ NN/VN ■ ELEKTROENERGETIKA
-----------------	---	---

NÁZOV STAVBY:	SKLADOVÁ HALA STAVEBNÉ ÚPRAVY	ZODPOVEDNÝ PROJEKTANT:	SAMUEL LÁBSKÝ -elektrotechnik špecialista	DÁTUM:	4/2022
MIESTO STAVBY: Popudinské Močidl'any parc.č: 1468/22; kú: MOČIDL'ANY		OSVETLENIE: 075/1/2018-EZ-P-E1-AB OPRÁVNE: 11/1/2019-EZ-P-E1-AB		VYPRACOVAL: SAMUEL LÁBSKÝ	
INVESTOR:	Gergel s.r.o., IČO: 44 527 993, Prietržka č.55, 908 49 PRIETRŽKA	KONTROLOVAL: SAMUEL LÁBSKÝ		STUPEŇ PD: DSP	ČASŤ PD: ELI
				ODVETVIE: ELEKTRO	REV.: -
STAVEBNÝ OBJEKT (S,O,PS):	SO-01 SKLADOVÁ HALA	EVIDENČNÉ ČÍSLO PD: 2022-058	MIERKA: -	ČÍSLO ZÁKAZKY: 22-063	FORMÁT: A3
NÁZOV VÝKRESU:	Hlavné ochranné pospájanie			ČÍSLO VÝKRESU: E5	

Obsah a forma tohto výkresu je majetkom projektanta, kopírovanie a použitie iné ako zmluvne dohodnuté je zakázané. Na túto projektovú dokumentáciu sa v plnom rozsahu vzťahuje Autorský zákon č. 383/1997 Z.z. Projekt nemôže byť bez súhlasu autora ďalej rozširovaný, roznožovaný! Táto projektová dokumentácia je originál, jej kopírovanie a použitie bez súhlasu autora je trestné podľa §24, ods1. 3 zákona 618/2003