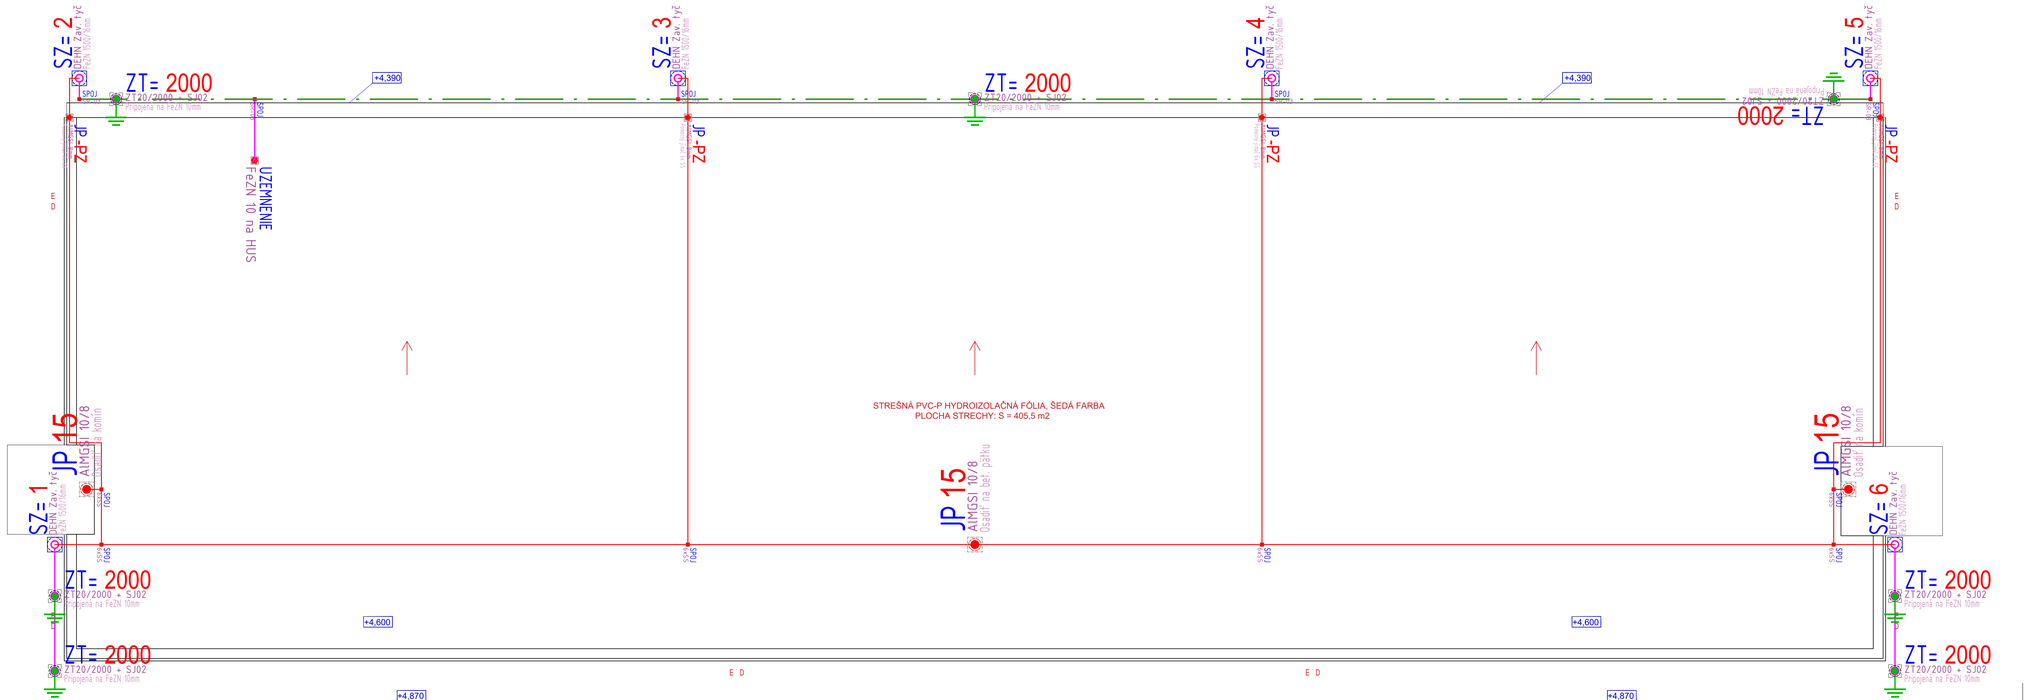

BLESKOZVOD A UZEMNENIE

PÔDORYS STRECHY

LEGENDA BLESKOZVODU, UZEMNENIA

- SPOJ — SPOJ VEDENIA (SPECIFIKÁCIA TYPU)
- JP 15 — JÍMAČ HLAVNÝ, POMOCNÝ (SPECIFIKÁCIA TYPU)
- SZ= 2 — SKÚŠOBNÁ SVORKA, ZVOD (SPECIFIKÁCIA TYPU)
- ZT= 2000 — UZEMŇOVACIA TYČ (SPECIFIKÁCIA TYPU)
- UZEMŇOVACIE VEDENIE - PÁS, FEZN 30x4
- UZEMNOVACIE VEDENIE - GUĽ, FEZN 10
- ZACHYTÁVACIE VEDENIE - GUĽ, ALMGSI 8

DETAIL VYHOTOVENIA ZVODU

POZNÁMKY

- ZACHYTÁVACIA SÚSTAVA NA HREBENI STRECHY STN EN 62305-1 AŽ 62305-4.
- LPT TRIEDA LPS-III. BLESKOVÝ PRÚD MAX. 100KA MIN. 10KA,
- BLESKOZVOD - MREŽOVÝ/ ZEMNÝ ODPOR MAX. 10 OHM
- NA OCHRANU OBJEKTU PRED ATMOSFERICKÝM PREPÄTÍM BLESKOMI POUŽITÁ METÓDA MREŽOVEJ SÚSTAVY VYTVORENÁ VODIČIM ALMGSI, FEZN PODĽA STN EN 60235.
- METÓDA OCHRANY OBJEKTU VYHOTOVENÁ METÓDOU VALIVEJ GUĽE NA OBJEKTE TRIEDY LPS III.
- ZVODY BUDÚ VYHOTOVENÉ AKO POVRCHOVÉ ZVODY A SKÚŠOBNÉ SVORKY BUDÚ ULOŽENÉ VO VÝŠKE 1,5M DO ZEME.
- UZEMŇOVACIU SÚSTAVU TVORÍ PÁSOVNA FEZN 30x4 PRI OBJEKTE A VÝVODY PRE ZVODY GUĽATINOU FEZN 10mm
- PRE UZMENENIE RHLSR VYVIESŤ GUĽATINU FEZN 10mm ZO SPOLOČNÉHO UZEMŇOVAČA PRI OBJEKTE
- ODPOR UZEMNENIA JEDNOTLIVÝCH ZVODOV DO 10 OHM.

URČENIE VONKAJŠÍCH VPLYVOV

VONKAJŠIE PRIESTORY	
Prostredie:	AA1, AB1, AC1, AD2 (iba ZE), AE3, AF2, AG1, AH2, AK1, AL1, AM1, AN1, AP1, AS1, AQ3, AT1, AU2
Využitie:	BA1, BC2, BD1, BE1
Druh stavby:	CA1, CB1

UZEMNENIE BODU ROZDELENIA PEN NA PE A N DO 2 OHM!

POZNÁMKA:

- PROJEKTOVÁ DOKUMENTÁCIA JE SPRACOVANÁ V ROZSAHU PROJEKTU PRE STAVEBNÉ POVOLENIE "DSP"
- DOKUMENTÁCIA JE VYHOTOVENÁ PRE ÚČELY PODANIA ŽIADOSTI O STAVEBNÉ POVOLENIE
- AUTOR NEZODPOVEDÁ ZA ŠKODY VZNIKNUTÉ PRI VYHOTOVANÍ STAVBY S POUŽITÍM TEJTO PROJEKTOVEJ DOKUMENTÁCIE
- REALIZAČNÚ DOKUMENTÁCIU JE POTREBNÉ V PRÍPADE POŽIADAVKY SPRACOVAŤ V ĎALŠOM STUPNI - "RPD"
- VŠETKY POUŽITÉ MATERIÁLY A VÝROBKY POUŽITÉ PRI REALIZÁCIA PRÁC MUSIA MAŤ CERTIFIKÁT PLATNÝ V SR.
- ZHOTOVITEL PREBERÁ ZODPOVEDNOSŤ ZA VADY SPÔSOBENÉ PRI VYHOTOVENÍ DIELA PODĽA TEJTO DOKUMENTÁCIE
- ZHOTOVITEL STAVBY SI MUSÍ PRED REALIZÁCIOU PREŠTUDOVAŤ CELÚ PROJEKTOVÚ DOKUMENTÁCIU.
- V PRÍPADE ZISTENIA NEDOSTATKOV NA NE UPOZORNIŤ ZODPOV. PROJEKTANTA V ĎALŠOM STUPNI PD - PRE REALIZÁCIU

DOKUMENTÁCIA PRE STAVEBNÉ POVOLENIE

HL. ZHOTOVITEL:

REVIPRO s.r.o.
IČO: 51 765 675, Dr.Clementisa 1963/2, 909 01 SKALICA
Ateliér /korešpondenčná/: Potočná 199/21, 909 01 SKALICA
TEL: +421 (0)944 917 966
labsky@revipro.sk revizieprojekty@revizieprojekty.sk

- PROJEKTOVANIE EL. ZARIADENÍ
- PROJEKTOVÝ INŽINERING
- PREVÁDZKOVANIE TRAFOSTANÍC
- ELEKTROMONTÁŽE NN/VN
- REVÍZIE EL. ZARIADENÍ NN/VN
- ELEKTROENERGETIKA

NÁZOV STAVBY: SKLADOVÁ HALA STAVEBNÉ ÚPRAVY	ZODPOVEDNÝ PROJEKTANT: SAMUEL LABSKÝ - elektrotechnické špecializácie (autorizácia: ZSE-1100-0-0-0-0-1-1-0-0-0 OPRÁVNENIE: 1910-0000-0-0-0-0