POZNÁMKA:

- NEODDELITELNOU SÚČASŤOU PROJEKTOVEJ DOKUMENTÁCIE JE VÝKRESOVÁ ČASŤ, SPRÁVA, VÝKAZ VÝMER.
- ZHOTOVITEL STAVBY MUSÍ PREŠTUDOVAŤ CELÚ PROJEKTOVÚ DOKUMENTÁCIU. V PRÍPADE ZISTENIA NEDOSTATKOV NA NE UPOZORNIŤ. PRED KAŽDÝM REALIZAČNÝM PROCESOM PREŠTUDOVAŤ DOTKNUTÉ, SÚVISIACE ČASTI PROJEKTOVEJ DOKUMENTÁCIE.
- PROJEKTOVÁ DOKUMENTÁCIA NENAHRÁDZA VÝROBNÚ, DIELENSKÚ A MmontážNU DOKUMENTÁCIU DODÁVATELA!
- ZHOTOVITEL MUSÍ DODRŽAŤ PLATNÉ VYHLÁŠKY A STN.

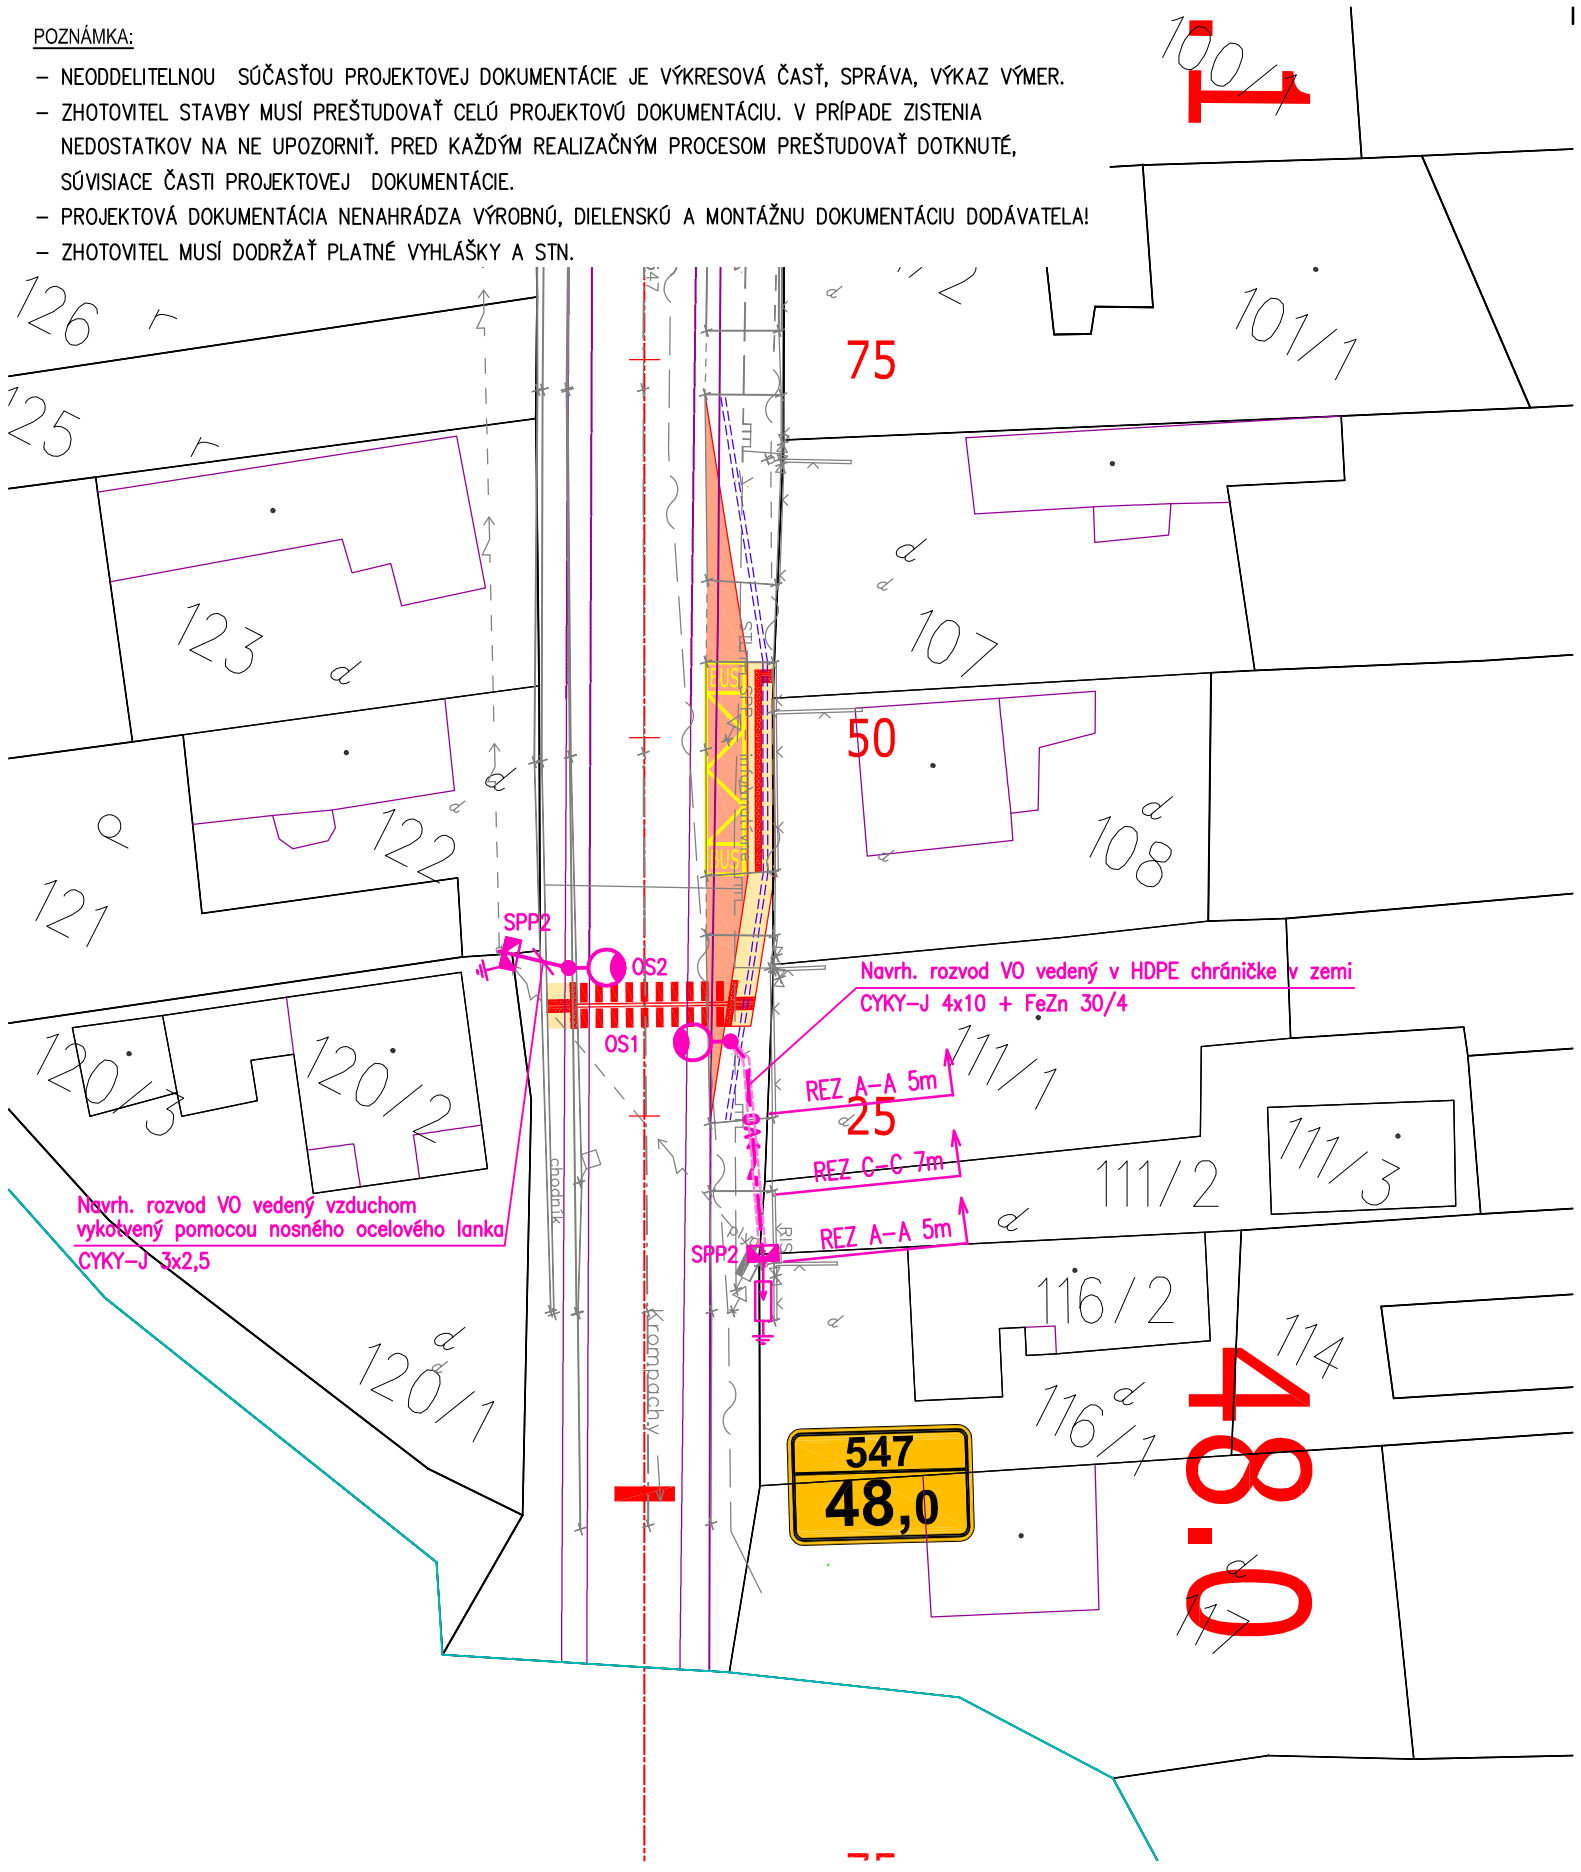

LEGENDA EXIST. INŽ. SIETÍ

- NN VEDENIE NADZEMNÉ
- NADZEMNÉ TELEFÓNNE VEDENIE
- PODZEMNÉ TELEFÓNNE VEDENIE
- STL PLYNOVOD
- VODOVOD PODZEMNÝ

OCHRANNÉ PÁSMA

CESTA I. TRIEDY	50 m
CESTA II. TRIEDY	25 m
VODOVOD A KANALIZÁCIA DO DN500	1,5 m
VODOVOD A KANALIZÁCIA NAD DN500	2,5 m
PODZEMNÉ OZNAMOVACIE VEDENIE	1,5 m
PODZEMNÉ KÁBELOVÉ VEDENIE od 1kV-110kV	1 m
NADZEMNÉ EL. VEDENIE od 1kV-35kV (holé vodiče)	10 m
PLYNOVOD V OBCI (menej ako 0,4 MPa)	1 m

ROZVODNÁ SÚSTAVA (STN EN 61293):

NAPÄŤOVÁ SÚSTAVA: 1/PEN AC 400/230 V, 50 Hz / TN–C
1/N/PE AC 230 V, 50 Hz / TN–S

OCHRANA PRED ÚRAZOM EL. PRÚDOM PODĽA STN 33 2000–4–41:

a/ základná ochrana: – Základná izolácia živých častí, príloha A, kapitola A.1
– Zábrany alebo kryty, príloha A, kapitola A.2
– Umiestnenie mimo dosahu

b/ ochrana pri poruche: – Ochranné opatrenie: Samočinné odpojenie napájania, čl. 411
– Ochranné uzemnenie a ochranné pospájanie

VONKAJŠIE VPLYVY PODĽA STN 33 2000–5–51: vid. protokol č. 623/04/2016

LEGENDA

- VO — Navrh. rozvod VO (CYKY–J 4x10), vedený v HDPE chráničke v zemi
- VO — Navrh. rozvod VO (CYKY–J 3x2,5), vedený vzduchom pomocou nosného ocelového lanka
- Navrh. osvetlovací stožiar: vid. špecifikácia stožiarov
- OS1 — Poradové číslo stožiara
- SPP2 — Navrh. poistková skriňa, typ SPP2 CD IV P0
- Navrh. zvodič prepätia 1xLVA–440B vrátane uzemnenia

ŠPECIFIKÁCIA STOŽIAROV

Stožiar osvetlenia priechodov pre chodcov:
– výška: 6m bez príruby, typ OSUD–OP–06
Výložník – vyloženie 3,0m, typ VUD 30–1–OP
Svietidlo – BGP623/68xled, 17550lm, 154W

KLAD LISTOV:

2.3

2.2

UPOZORNENIE :

PRED ZAHÁJENÍM VÝKOPOVÝCH PRÁC JE ZHOTOVITEL POVINNÝ ZABEZPEČIŤ VYTÝČENIE JEDNOTLIVÝCH PODZEMNÝCH SIETÍ, ABY NEDOŠLO K ICH PRÍPADNÉMU POŠKODENIU !!!
V PRÍPADE KOLÍZIE S JEDNOTLIVÝMI PODZEMNÝMI SIEŤAMI TECHNICKÉ RIEŠENIE KONZULTOVAŤ S JEDNOTLIVÝMI SPRÁVCAMI A PROJEKTANTOM !!!
V MIESTE OCHRANNÝCH PÁSIEM PODZEMNÝCH SIETÍ VYKONÁVAŤ VÝKOP RUČNE !!!

SÚRADNICOVÝ SYSTÉM : S-JTSK, realizácia JTSK
VÝŠKOVÝ SYSTÉM : Bpv

SO 623

ZMENA:		DÁTUM:	PODPIS:	PEČIATKA:
	A			
	B			
	C			

ZODPOVEDNÝ PROJEKTANT:	VYPRACOVAL:	KONTROLOVAL:
Ing. Gašpár	Ing. Onufer	Ing. Dúbravský

MIESTO STAVBY: Okres Košice – okolie

STAVEBNÍK: Košický samosprávny kraj, Námestie Maratónu mieru 1, 042 66 Košice

STUPEŇ: Jednostupňový projekt pre realizáciu stavby

PODPIS:

STAVBA: ID R001 II/547 Hranica okresu Košice/Košice okolie - Spišské Vlachy

OBJEKT: SO 623 Osvetlenie priechodov pre chodcov - okres Spišská Nová Ves

OBSAH: Situácia č.1

DÁTUM:	05/2016
FORMÁT:	2xA4
MIERKA:	1:500
Č.PRÍLOHY:	Č.SÚPRAVY:
2.2	