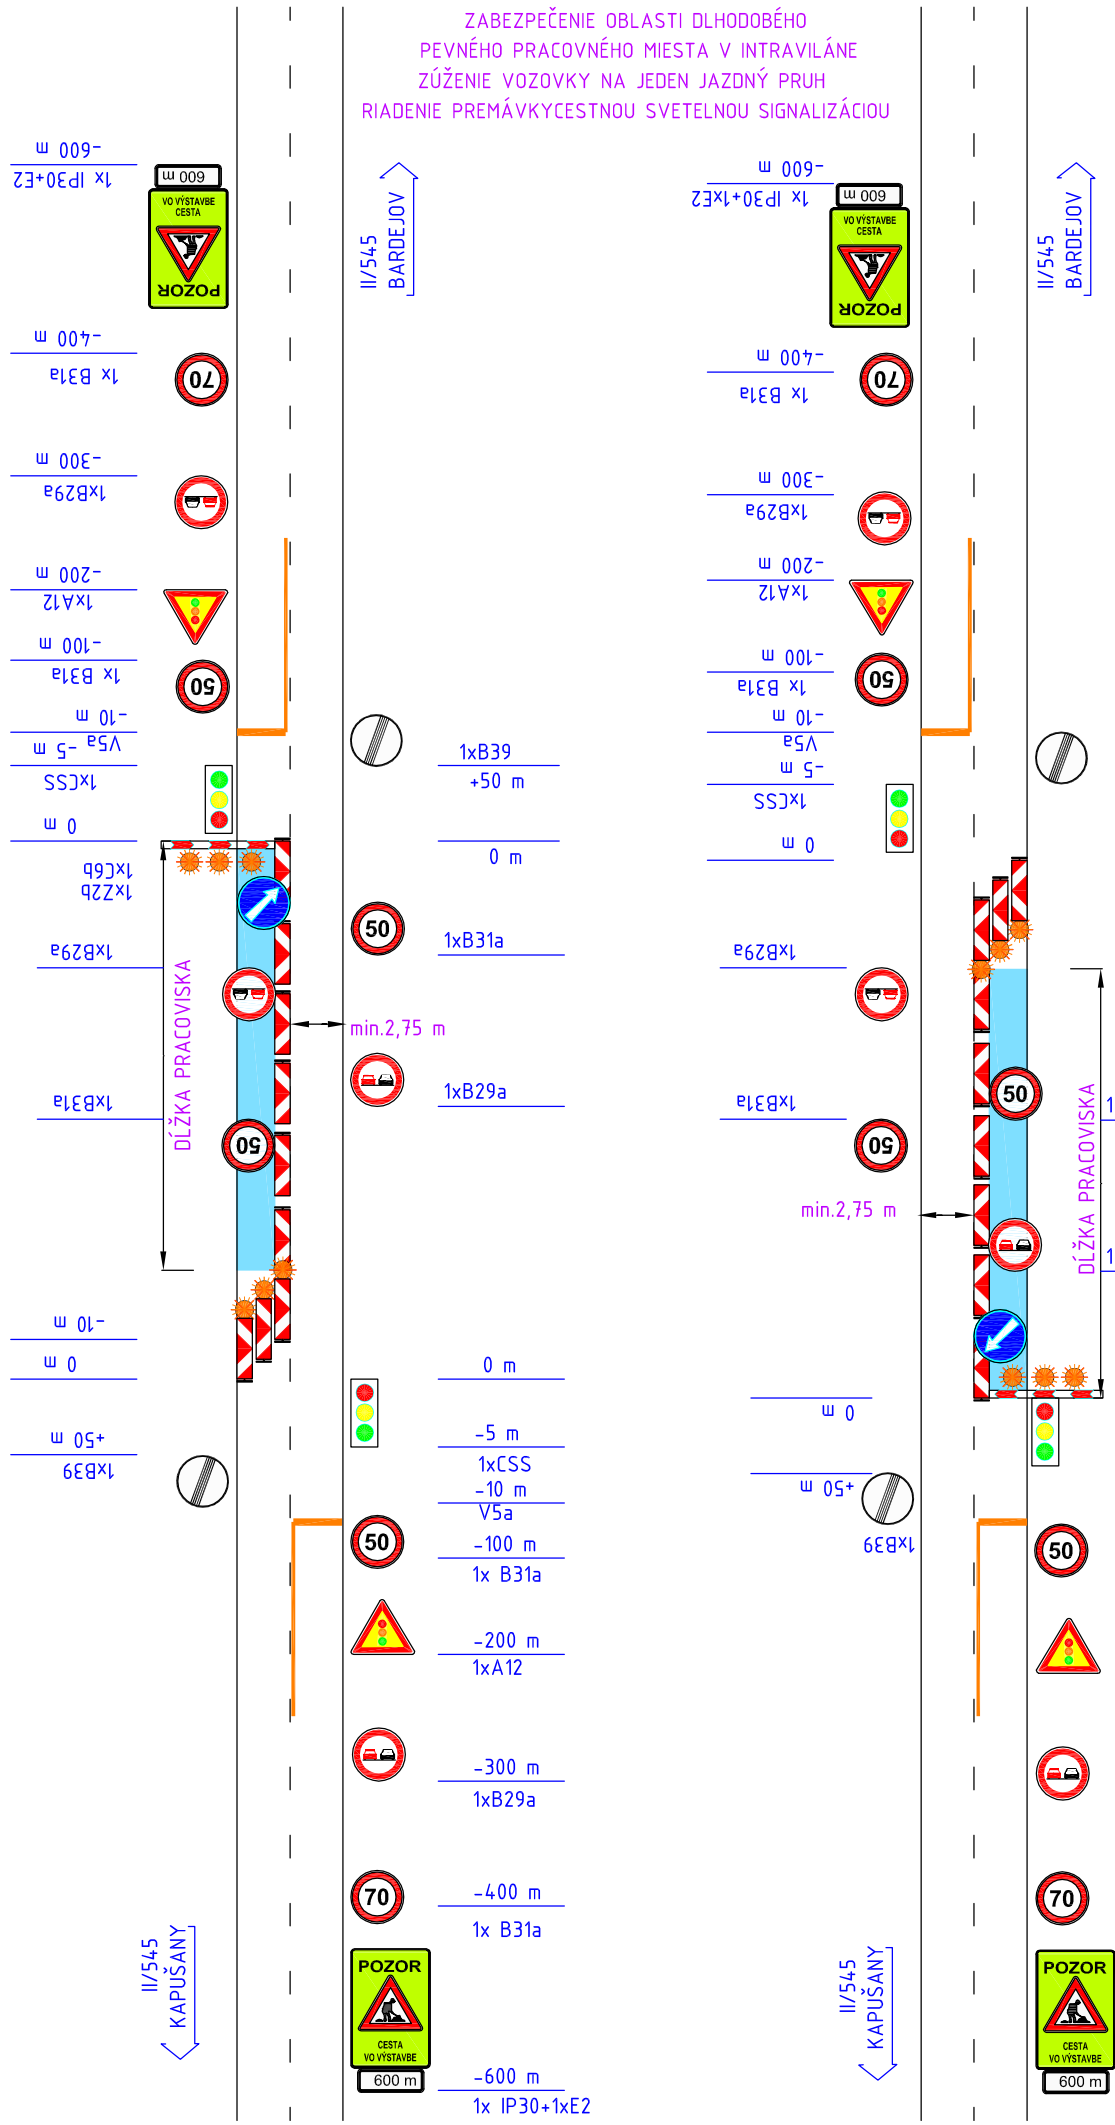

POZNÁMKA:

DĹŽKA PRACOVISKA BUDE PODĽA ZVOLENÉHO PRACOVNÉHO POSTUPU ZHOTOVITEĽA

PRENOSNÉ ZVISLÉ DOPRAVNÉ ZNAČKY SÚ ZÁKLADNÉHO ROZMERU,TRIEDA RETROREFLEXIE RA2 PODĽA STN EN 12899-1. ČERVENÉ A BIELE PRUHY NA SMEROVACÍCH DOSKÁCH , NA ZÁBRANÁCH NA OZNAČENIE UZÁVIERKY A NA VODIACICH TABULIACH SÚ Z RETROREFLEXNEJ FÓLIE TRIEDY RA2 PODĽA STN EN 12899-1.

DOČASNÉ DOPRAVNÉ ZNAČENIE JE NAVRHNUTÉ V ZMYSLE TP 6/2013

+50 m
1xB39
- PRIEČNA A POZDĹŽNA SÚVISLÁ ČIARA REALIZOVANÁ ODSTRÁNITEĽNÝM DOČASNÝM VDZ

0 m
- PRIEČNA UZÁVERA OBOJSTRANNÝMI SMEROVAÍMI DOSKAMI Z 4a, Z4b- 5ks

-10 m
- OSADENÁ SADA PIATICH FUNKČNE VIAZANÝCH VÝSTRAŽNÝCH SVETIEL TYPU VS1 (TRIEDA L8H)

1xB31a
- PRACOVISKO

1xB29a
- POZDĹŽNA UZÁVERA OBOJSTRANNÝMI SMEROVACÍMI DOSKAMI Z4a, Z4b ODSTUP max.15m

1xC6b
1xZ2b
0 m
- PRIEČNÁ UZÁVERA ZÁBRANOU NA OZNAČENIE UZÁVIERKY Z2b
- NA ZÁBRANE OSADENÁ DZ C6b SPOLU S VÝSTRAŽNÝMI SVETLAMI TYPU VS1 (TRIEDA L8H)

-5 m
1xCSS
- CSS-PRENOSNÁ SYNCHRONIZOVANÁ TROJFAREBNÁ SÚSTAVA SVETIEL S PLNÝM SIGNÁLOM

-10 m
V5a
- PRIEČNA A POZDĹŽNA SÚVISLÁ ČIARA REALIZOVANÁ ODSTRÁNITEĽNÝM DOČASNÝM VDZ

-100 m
1x B31a

-200 m
1xA12

-300 m
1xB29a

-400 m
1x B31a

-600 m
1x IP30+1xE2

SO 01.2

VYPRACOVAL ING.T.RENDOŠ	ZODP. RIEŠITEL ING. J. PARILAK	HL.INŽ.PROJEKTU ING. J. PARILAK
KONTROLOVAL Ing. DUŠAN SKUBAN	OKRES STAVBY Prešov	
OBJEDNÁVATEĽ: PREŠOVSKÝ SAMOSPRÁVNY KRAJ, Námestie mieru 2, 080 01 Prešov		

DOPRAVOPROJEKT
DOPRAVOPROJEKT a.s.
BRATISLAVA
DIVÍZIA PREŠOV
080 01 Prešov, Jarkova 14

II/545 Kapušany - Raslavice

OBJEKT: SO 01 REKONŠTRUKCIA CESTY II/545

SITUÁCIA DOČASNÉHO DOPRAVNÉHO ZNAČENIA
km 2,400 - km 3,425

STUPEŇ	FORMÁT
DRS	2xA4
DÁTUM	Č. ZÁK.
04.2016	9015-00
MIERKA	Č. ARCH.
1:1 000	1 461
Č. VÝKRESU	Č. SÚPRAVY
2.6	