



Pôdorys - M 1 : 50


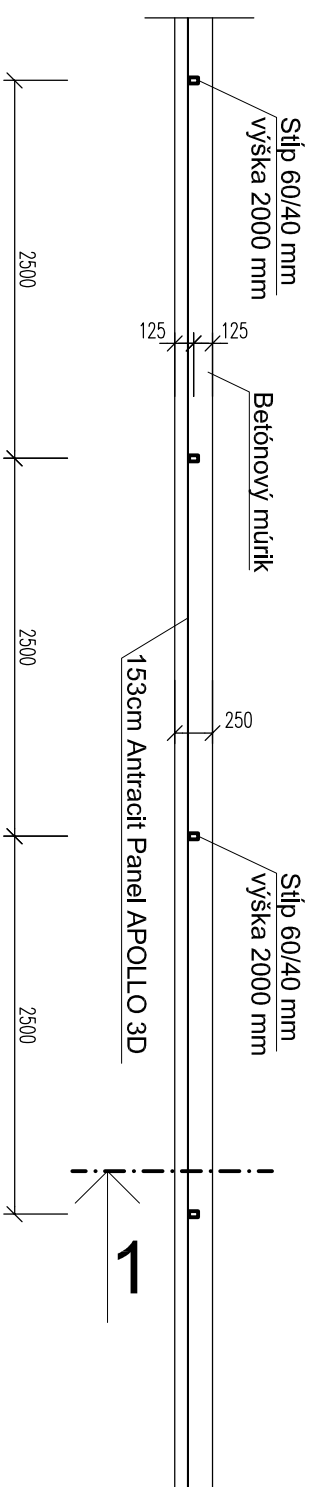


Rezo pohľad - M 1 : 50

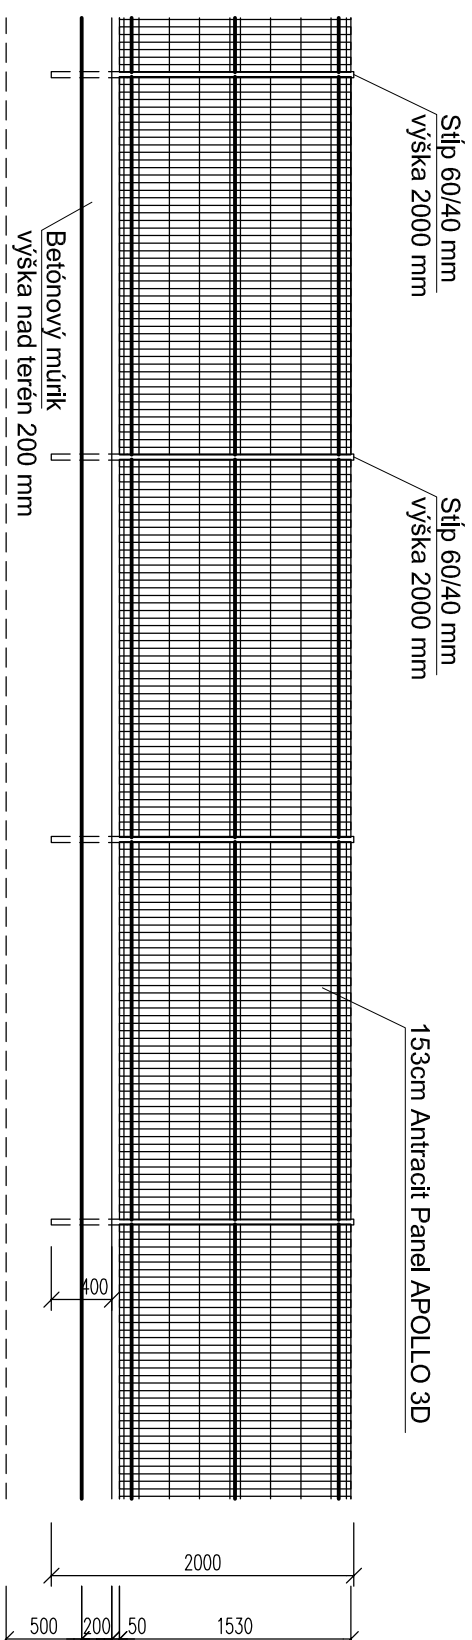

Legenda materiálov :

- železný stĺp fí 76 mm
- drevo triedy SI
- železobetón triedy - C20/25
- rastliný terén

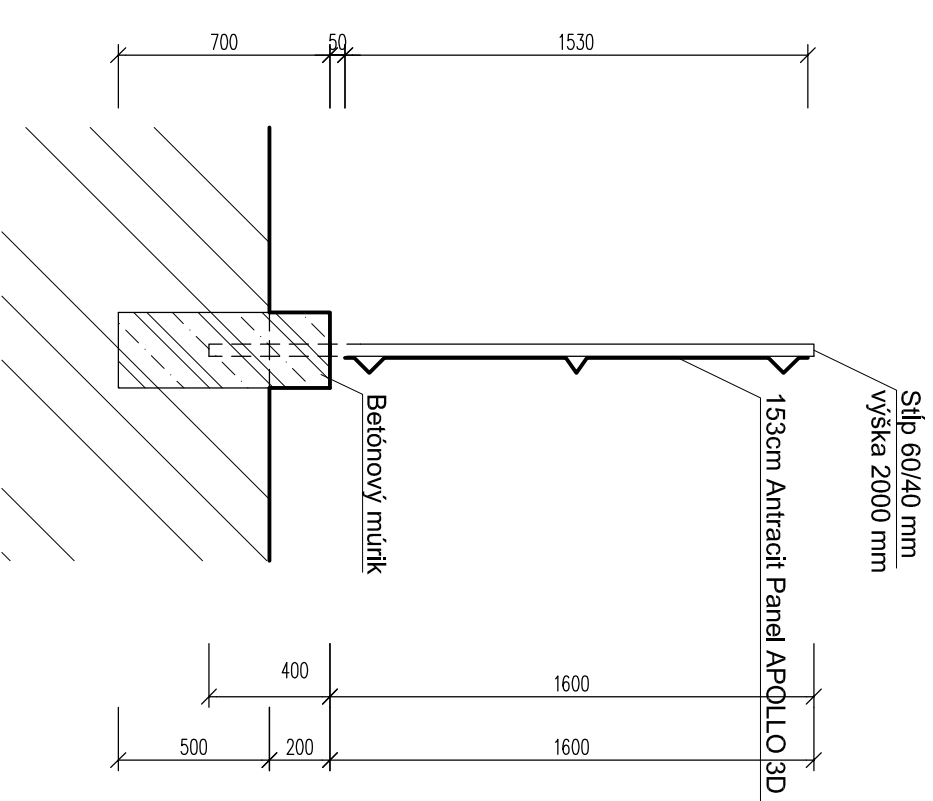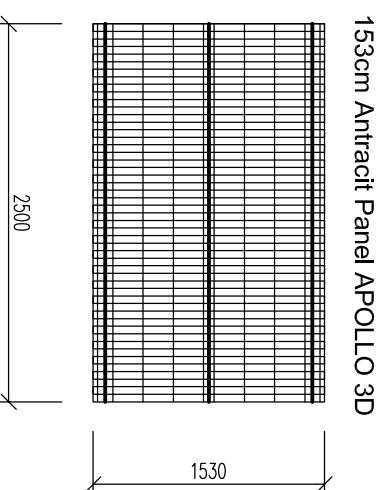

Poznámka :

- pred začatím výkopových prác presne vytyčiť podzemné vedenia a pri výkopoch dbať, aby nedošlo k ich porušeniu
- dodržať odstupové vzdialenosti medzi vedeniami inž. sietí
- výšková kóta u.t. predstavuje okraj priľahlej miestnej komunikácie

±0,000 =

Zod. Projekt:	Vypracoval	T. Kovár	Kreslil	T. Kovár
Okres : Púchov	MÚ : Púchov			
Investor : Mesto Púchov, Štefániková 821/21, 020 01 Púchov				
Názov stavby :				
Púchov, číslo parcely KN-C - 1293/264, 1293/285				
SO 02 - Revitalizácia areálu MŠ				
Oplotenie				
Pôdorys, rezo pohľad, rez 1				
Mierka :	Výkres č. :			
1 : 50	02			