


Východný pohľad M 1 : 100

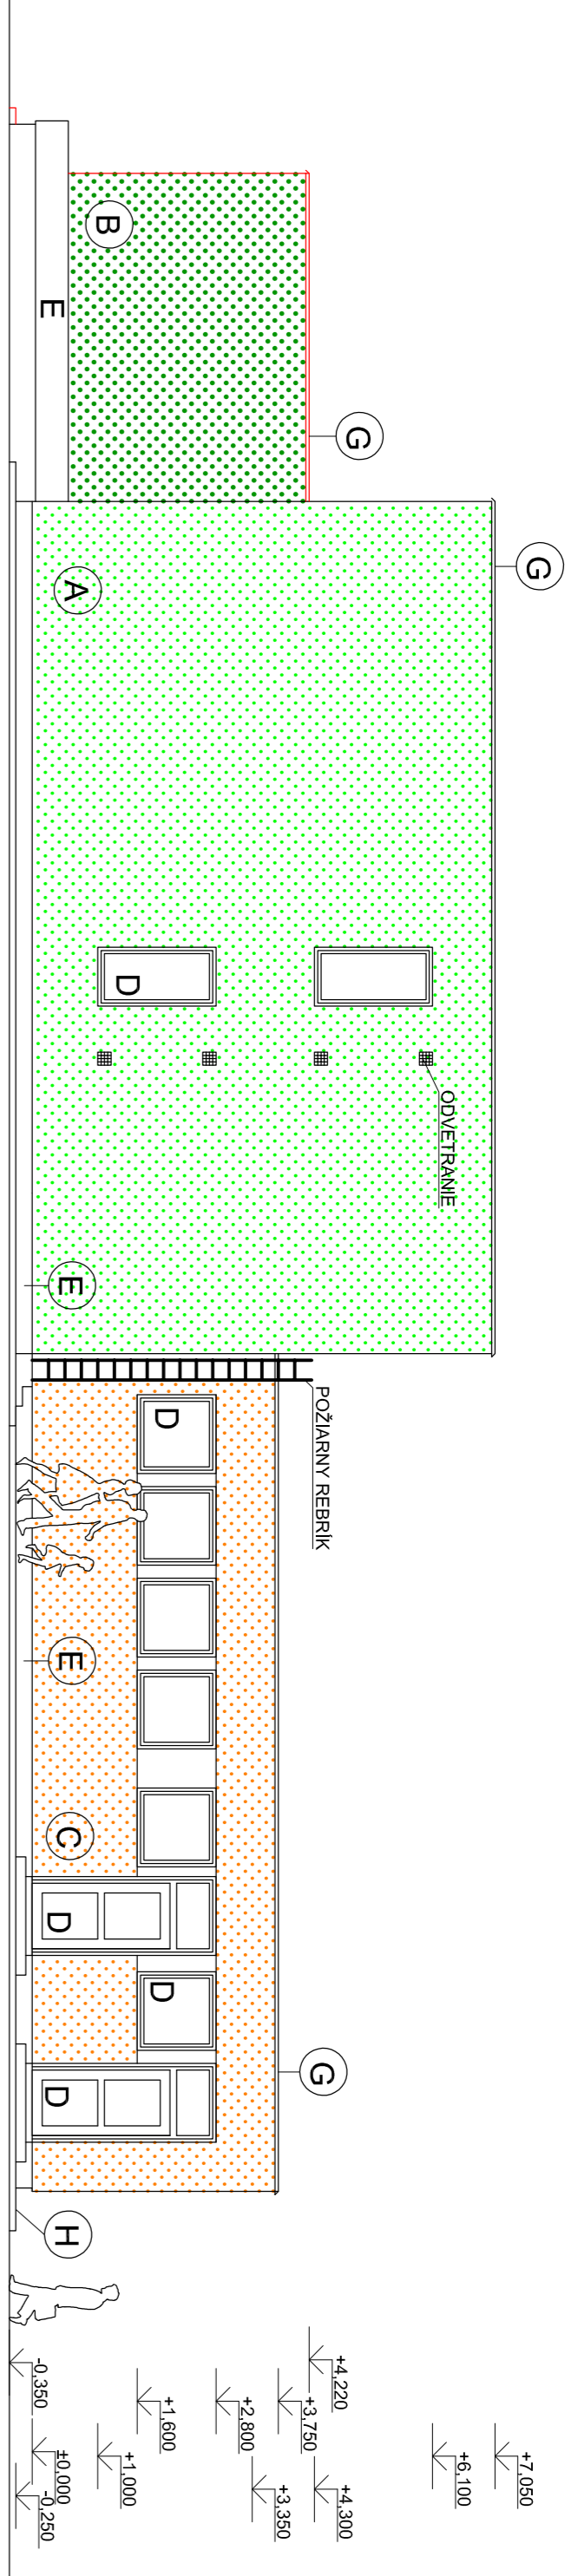

- Pôvodný objekt MŠ - riešiť zateplenie fasády
- Pôvodný objekt MŠ - riešiť zateplenie fasády
- Prístavba MŠ s kapacitou 20 deťí

- A SILIKÓNOVÁ HLADENÁ OMIETKA 2 MM - FARBA SITO ZELENÁ
- B SILIKÓNOVÁ HLADENÁ OMIETKA 2 MM - FARBA OLIVOVO ZELENÁ - Weber ZEZA
- C SILIKÓNOVÁ HLADENÁ OMIETKA 2 MM - FARBA ORANŽOVÁ
- D PLASTOVÉ OKNO - BIELE, DVOU SKLO
- E SOKEĽ - OBKLAD ŠEDÁ DLAŽBA
- F OKAPOVÝ SYSTÉM - EILOXOVANÝ HLINIK
- G OPLECHOVANIE ATIKY - POZIKOVANÝ PLECH
- H OKAPOVÝ CHODNÍK - ZÁMKOVÁ DLAŽBA + OBRUBNÍK


±0,000 = podlaha (podpory 1.NP)

Zoď. Projekt.	Vypracoval	Kreslil
Ing. Matlacho	T. Kovár	

Okres :	Púchov
Investor :	Mesto Púchov, Štefániková 821/21, 020 01 Púchov
Názov stavby :	Púchov, číslo parcely KN-C - 1293/264, 1293/285
Účel :	Číslo zakázky
	Číslo kopie
	Archiv. číslo
Mierka :	Výkres č. :
1 : 100	09

PROREA
Projektovno-technická spoločnosť s r.o.

Južný pohľad M 1 : 100

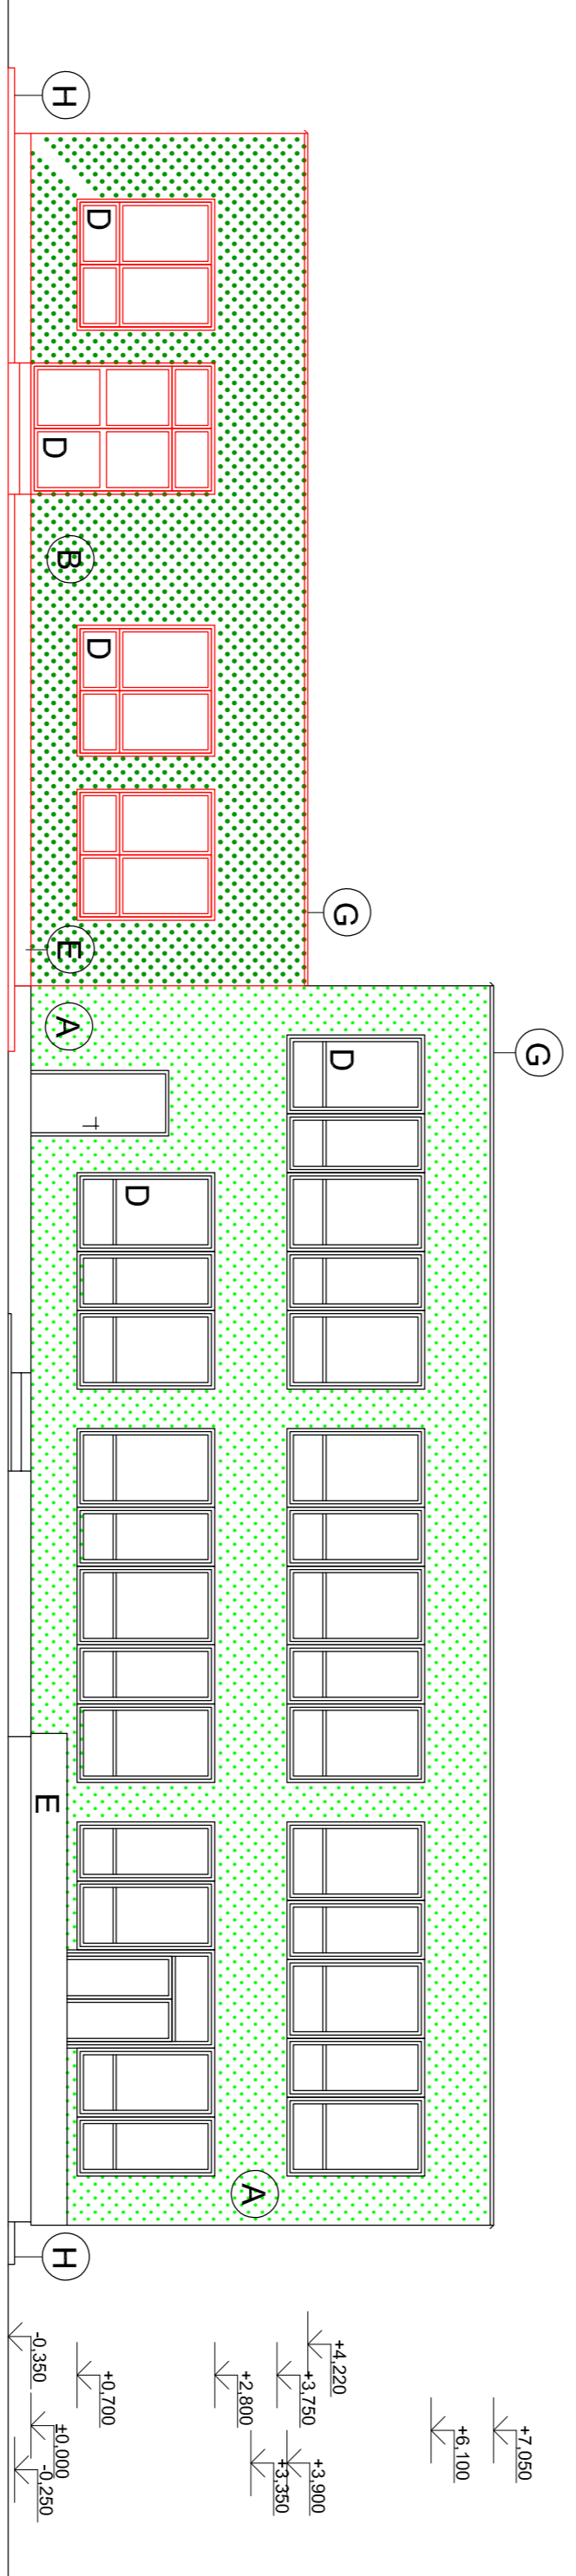

- Pôvodný objekt MŠ - riešiť zateplenie fasády
- Pôvodný objekt MŠ - riešiť zateplenie fasády
- Prístavba MŠ s kapacitou 20 deťí

- A SILIKÓNOVÁ HLADENÁ OMIETKA 2 MM - FARBA SITO ZELENÁ
- B SILIKÓNOVÁ HLADENÁ OMIETKA 2 MM - FARBA OLIVOVO ZELENÁ - Weber ZEZA
- C SILIKÓNOVÁ HLADENÁ OMIETKA 2 MM - FARBA ORANŽOVÁ
- D PLASTOVÉ OKNO - BIELE, DVOU SKLO
- E SOKEĽ - OBKLAD ŠEDÁ DLAŽBA
- F OKAPOVÝ SYSTÉM - EILOXOVANÝ HLINIK
- G OPLECHOVANIE ATIKY - POZIKOVANÝ PLECH
- H OKAPOVÝ CHODNÍK - ZÁMKOVÁ DLAŽBA + OBRUBNÍK


±0,000 = podlaha (podpory 1.NP)

Zoď. Projekt.	Vypracoval	Kreslil
Ing. Matlacho	T. Kovár	

Okres :	Púchov
Investor :	Mesto Púchov, Štefániková 821/21, 020 01 Púchov
Názov stavby :	Púchov, číslo parcely KN-C - 1293/264, 1293/285
Účel :	Číslo zakázky
	Číslo kopie
	Archiv. číslo
Mierka :	Výkres č. :
1 : 100	11

PROREA
Projektovno-technická spoločnosť s r.o.

Západný pohľad M 1 : 100

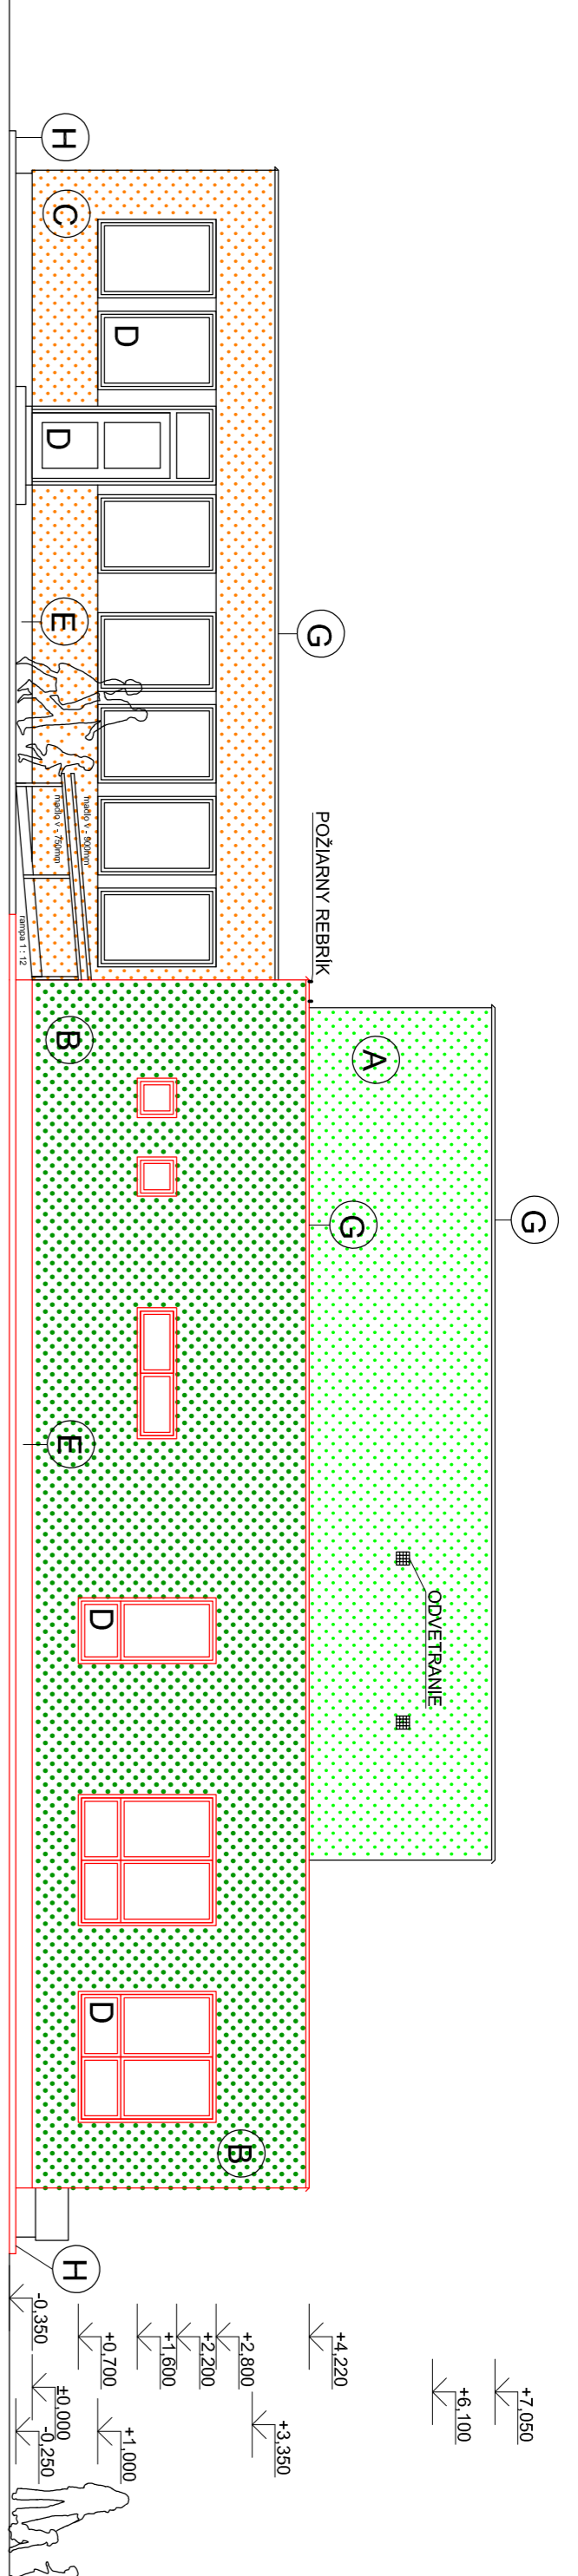

- Pôvodný objekt MŠ - riešiť zateplenie fasády
- Pôvodný objekt MŠ - riešiť zateplenie fasády
- Prístavba MŠ s kapacitou 20 deťí

- A SILIKÓNOVÁ HLADENÁ OMIETKA 2 MM - FARBA SITO ZELENÁ
- B SILIKÓNOVÁ HLADENÁ OMIETKA 2 MM - FARBA OLIVOVO ZELENÁ - Weber ZEZA
- C SILIKÓNOVÁ HLADENÁ OMIETKA 2 MM - FARBA ORANŽOVÁ
- D PLASTOVÉ OKNO - BIELE, DVOU SKLO
- E SOKEĽ - OBKLAD ŠEDÁ DLAŽBA
- F OKAPOVÝ SYSTÉM - EILOXOVANÝ HLINIK
- G OPLECHOVANIE ATIKY - POZIKOVANÝ PLECH
- H OKAPOVÝ CHODNÍK - ZÁMKOVÁ DLAŽBA + OBRUBNÍK


±0,000 = podlaha (podpory 1.NP)

Zoď. Projekt.	Vypracoval	Kreslil
Ing. Matlacho	T. Kovár	

Okres :	Púchov
Investor :	Mesto Púchov, Štefániková 821/21, 020 01 Púchov
Názov stavby :	Púchov, číslo parcely KN-C - 1293/264, 1293/285
Účel :	Číslo zakázky
	Číslo kopie
	Archiv. číslo
Mierka :	Výkres č. :
1 : 100	10

PROREA
Projektovno-technická spoločnosť s r.o.

Severný pohľad M 1 : 100

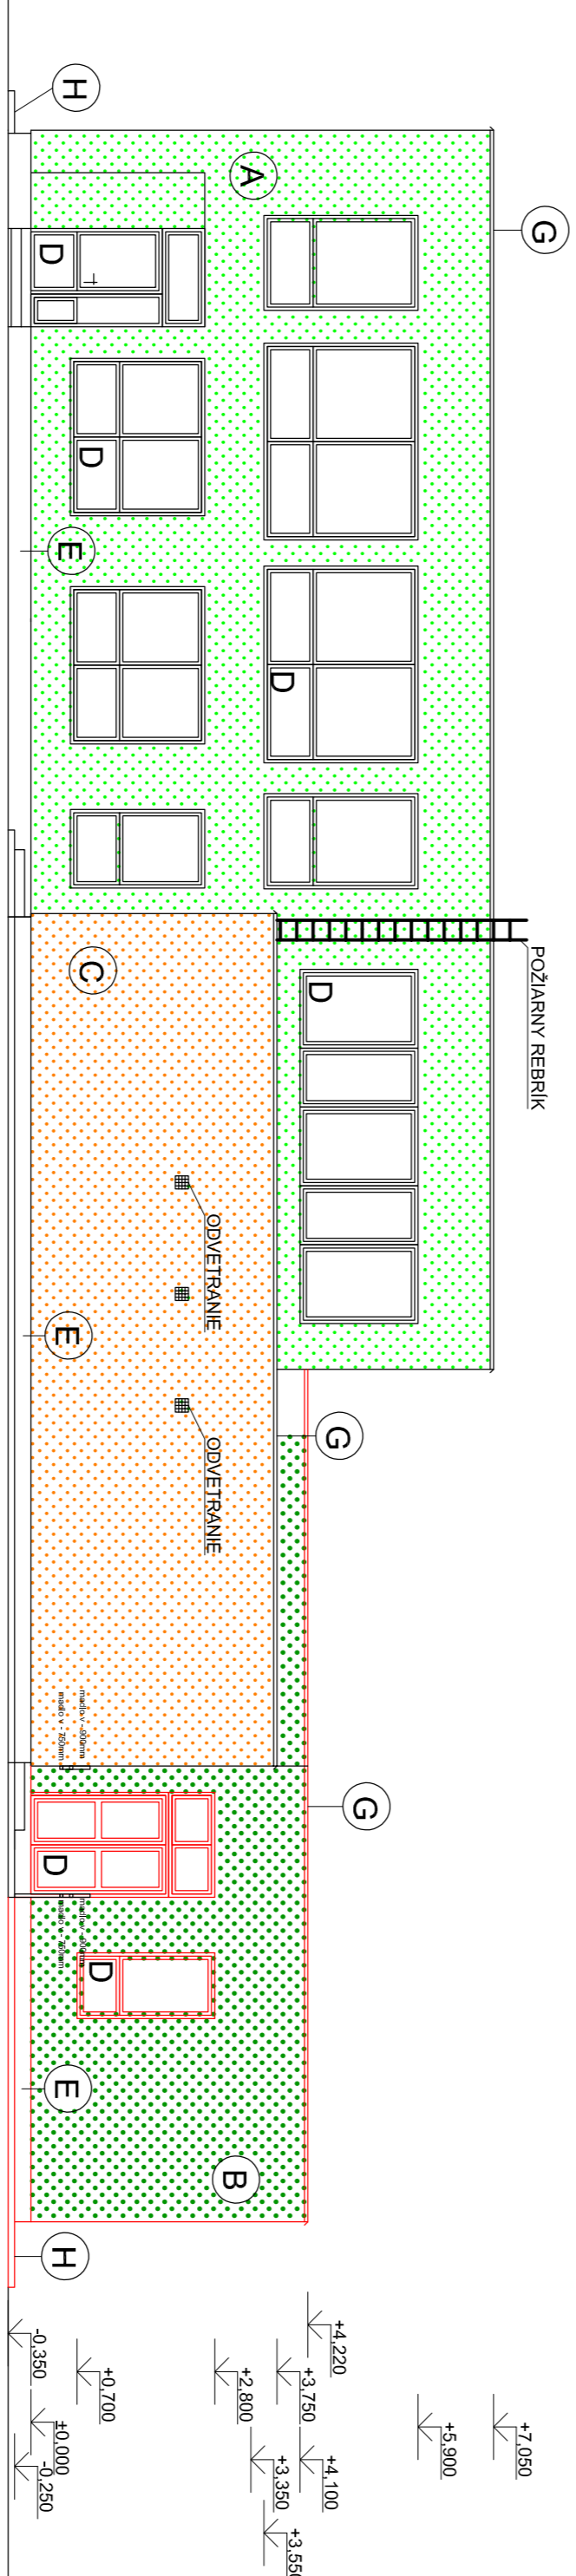

- Pôvodný objekt MŠ - riešiť zateplenie fasády
- Pôvodný objekt MŠ - riešiť zateplenie fasády
- Prístavba MŠ s kapacitou 20 deťí

- A SILIKÓNOVÁ HLADENÁ OMIETKA 2 MM - FARBA SITO ZELENÁ
- B SILIKÓNOVÁ HLADENÁ OMIETKA 2 MM - FARBA OLIVOVO ZELENÁ - Weber ZEZA
- C SILIKÓNOVÁ HLADENÁ OMIETKA 2 MM - FARBA ORANŽOVÁ
- D PLASTOVÉ OKNO - BIELE, DVOU SKLO
- E SOKEĽ - OBKLAD ŠEDÁ DLAŽBA
- F OKAPOVÝ SYSTÉM - EILOXOVANÝ HLINIK
- G OPLECHOVANIE ATIKY - POZIKOVANÝ PLECH
- H OKAPOVÝ CHODNÍK - ZÁMKOVÁ DLAŽBA + OBRUBNÍK

±0,000 = podlaha (podpory 1.NP)

Zoď. Projekt.	Vypracoval	Kreslil
Ing. Matlacho	T. Kovár	

Okres :	Púchov
Investor :	Mesto Púchov, Štefániková 821/21, 020 01 Púchov
Názov stavby :	Púchov, číslo parcely KN-C - 1293/264, 1293/285
Účel :	Číslo zakázky
	Číslo kopie
	Archiv. číslo
Mierka :	Výkres č. :
1 : 100	12

PROREA
Projektovno-technická spoločnosť s r.o.