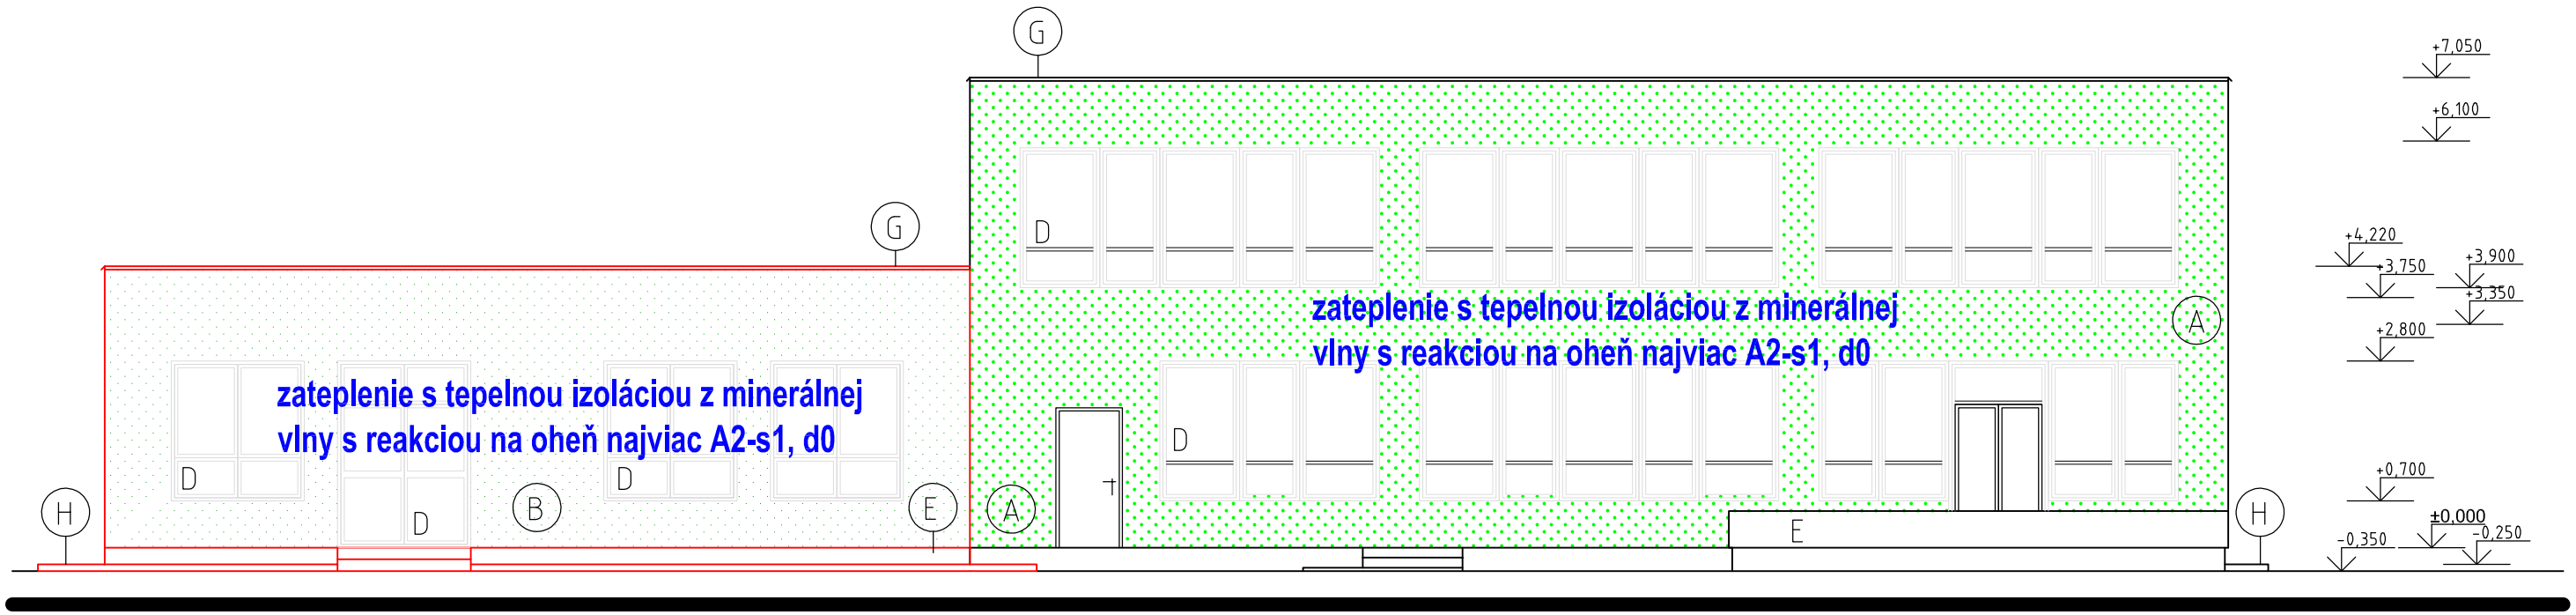

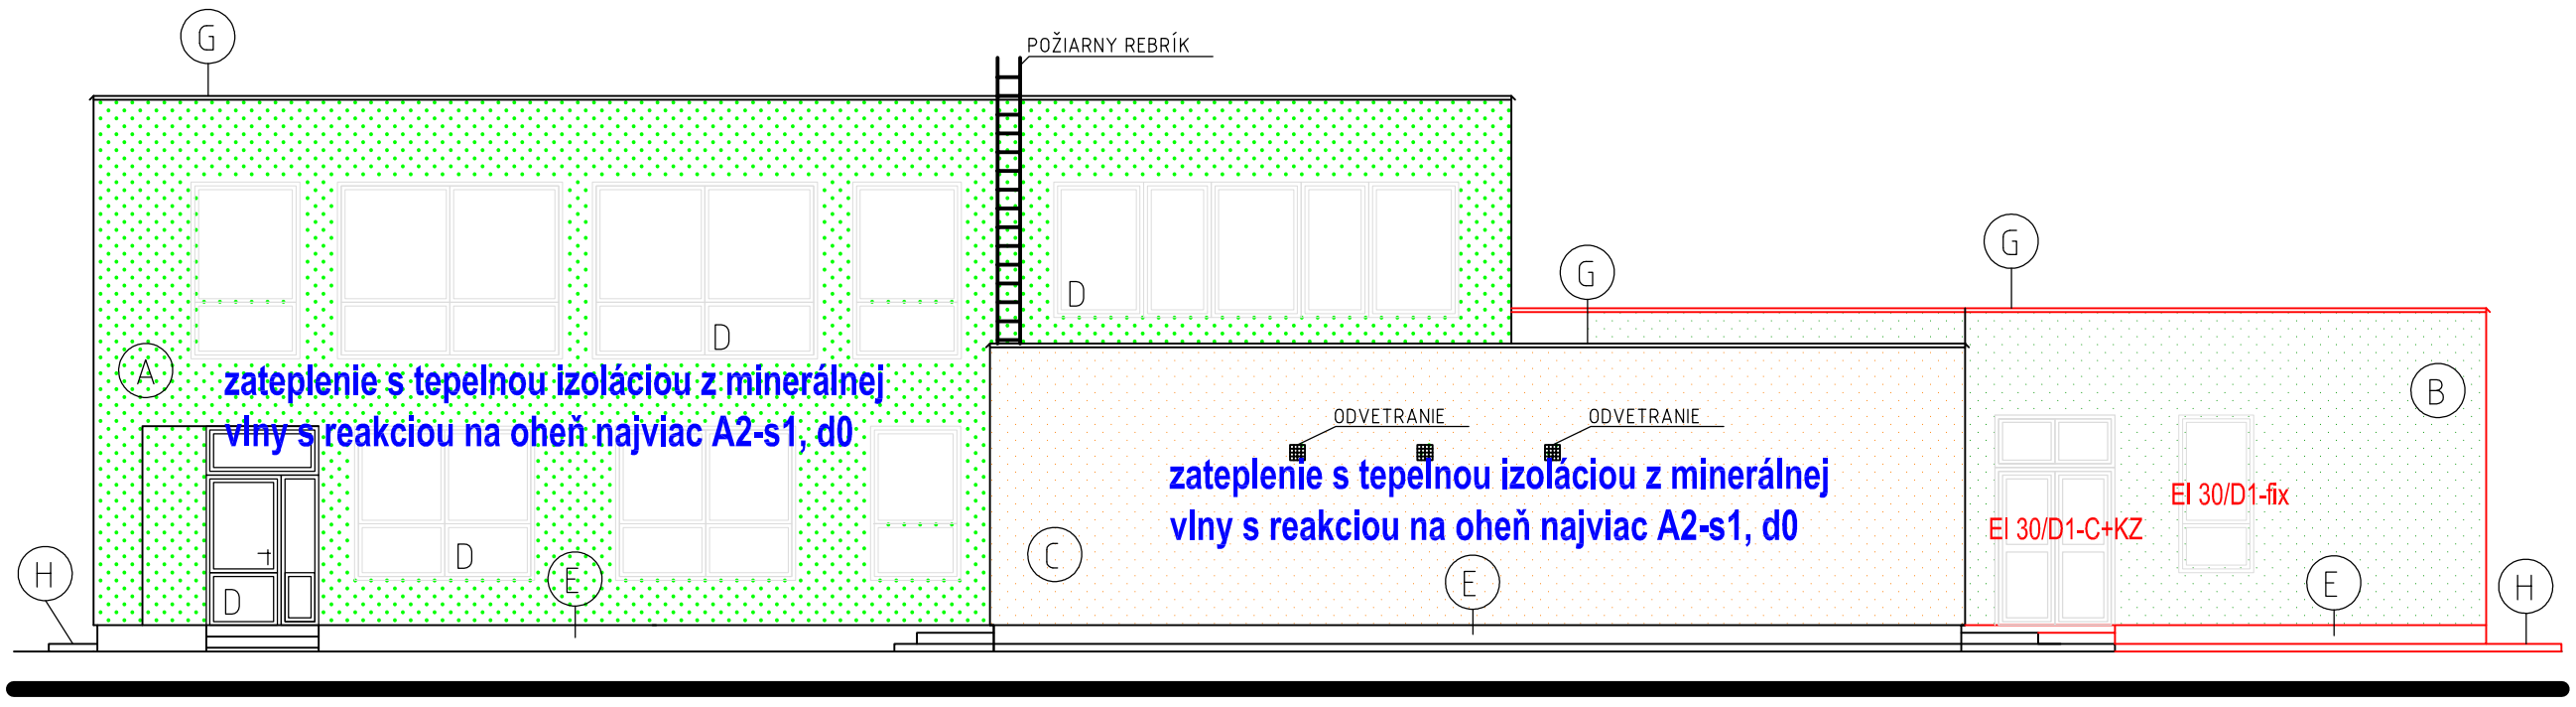

AUTOR PROJEKTU:	Tomáš Kovár	C:\Users\Mika\Desktop\Požiarne projekty\2018\RD Hostenec DRAHŇAK\PD\logo\cervene.png	
ZODPOVEDNÝ PROJEKTANT:	Ing. Miroslav Šulík		
VYPRACOVAL:	Ing. Miroslav Šulík		
INVESTOR: Mesto Púchov, Štefániková 821/21, 020 01 Púchov		DÁTUM: 03/2017	ČÍSLO PARÉ:
		ÚČEL: DSP	
NÁZOV A MIESTO STAVBY: Púchov, číslo parcely KN-C - 1293/264, 1293/285, SO 01 Prístavba MŠ Katastrálne územie Púchov, parc. č. 1293/264, 1293/285		PROFESIA: PBS	
		Č.ZAKÁZKY: 161/2017	
OBJEKT: SO 01 – Prístavba MŠ		FORMÁT: 2xA4	ČÍSLO VÝKRESU: 5
NÁZOV VÝKRESU: Pohľad južný, severný		MIERKA: 1:100	