# Kordinačná situácia M 1 : 500

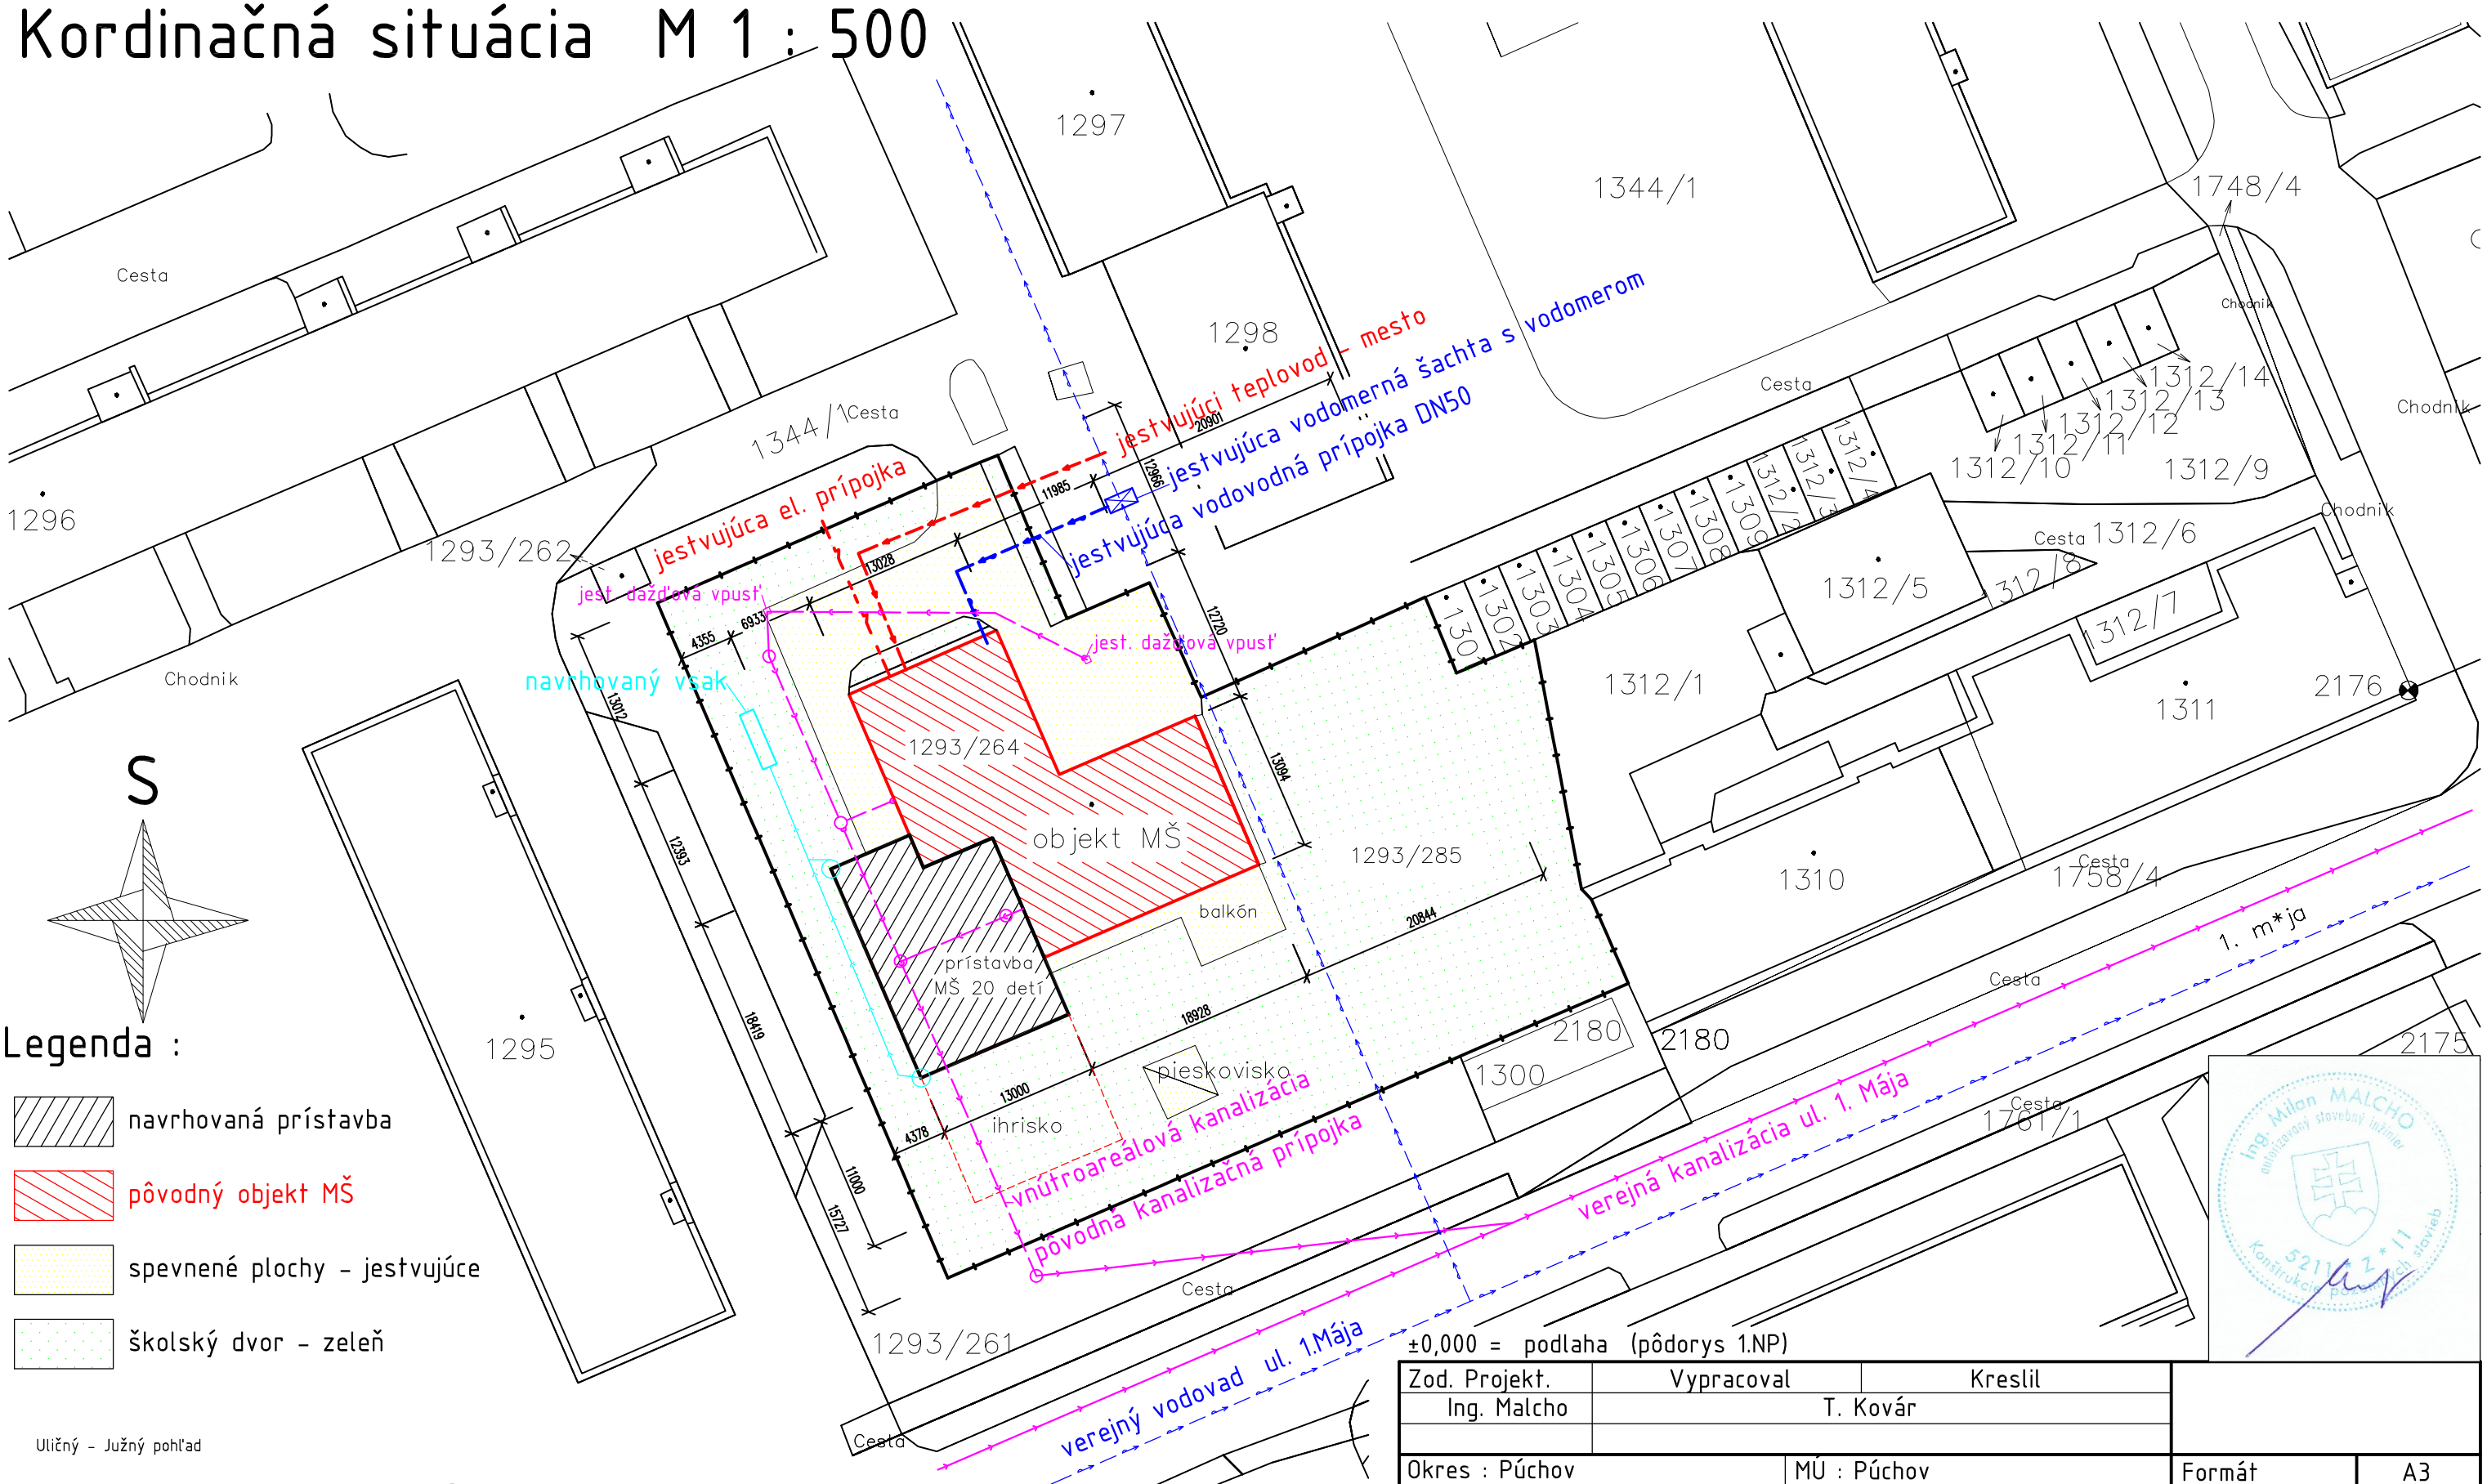


## Legenda :

- navrhovaná prístavba
- pôvodný objekt MŠ
- spevnené plochy - jestvujúce
- školský dvor - zeleň

±0,000 = podlaha (pôdorys 1.NP)

Uličný - Južný pohľad

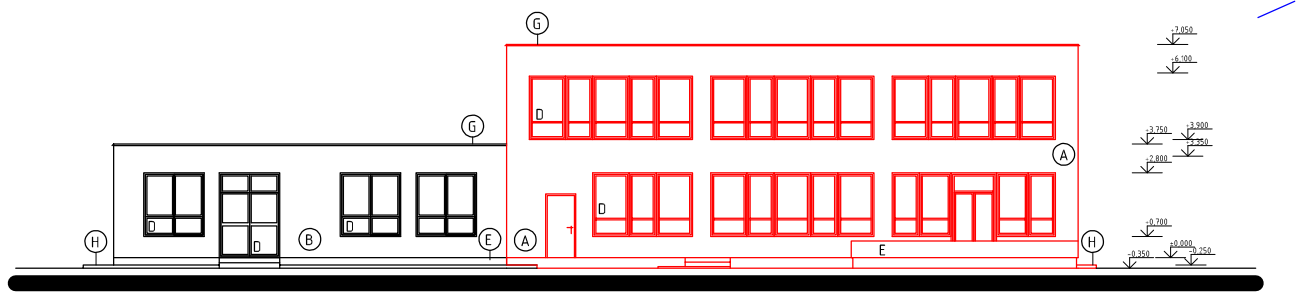

Pôvodný objekt MŠ - riešiť zateplenie fasády

Prístavba MŠ s kapacitou 20 detí

| Zod. Projekt. | Vypracoval | Kreslil |
|---|---|---|
| Ing. Malcho | T. Kovár | |

Okres : Púchov | MÚ : Púchov

Investor : Mesto Púchov, Štefániková 821/21, 020 01 Púchov

Názov stavby :

Púchov, číslo parcely KN-C - 1293/264, 1293/285

SO 04 - Zateplenie objektu jestvujúcej MŠ

| | |
|---|---|
| Formát | A3 |
| Dátum | 01/2017 |
| Účel | Územné konanie |
| Číslo zákazky | |
| Číslo kópie | |
| Archiv. číslo | |

Kordinačná situácia

Osadenie do terénu a prípojky

| Mierka : | Výkres č. |
|---|---|
| 1 : 500 | 01 |

Tomáš Kovár - Vypracovanie dokumentácie a projektu jednoduchých stavieb, drobných stavieb a zmien týchto stavieb.