


**návrh umiestnenia
heliportu**

LETECKO-PREVÁDZKOVÉ A STAVEBNO-TECHNICKÉ POSÚDENIE HELIPORTU PRE VZZS UNB

OBJEDNÁVATEĽ:
Ministerstvo zdravotníctva SR
Limbová 2
837 52 Bratislava 37

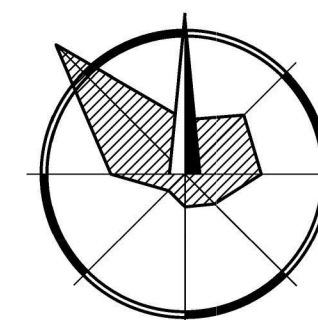

AUTORIZOVAL:
Antonín Kazda
Prof. Ing. Antonín KAZDA CSc.

KRESLIL:
Tomáš Kazda
Ing. Tomáš KAZDA

JÚL 2018


2 x A4


SITUÁCIA HELIPORTU
- VARIANT A

M 1:250

1A

Autorizovaný inžinier
0198*A*2-1

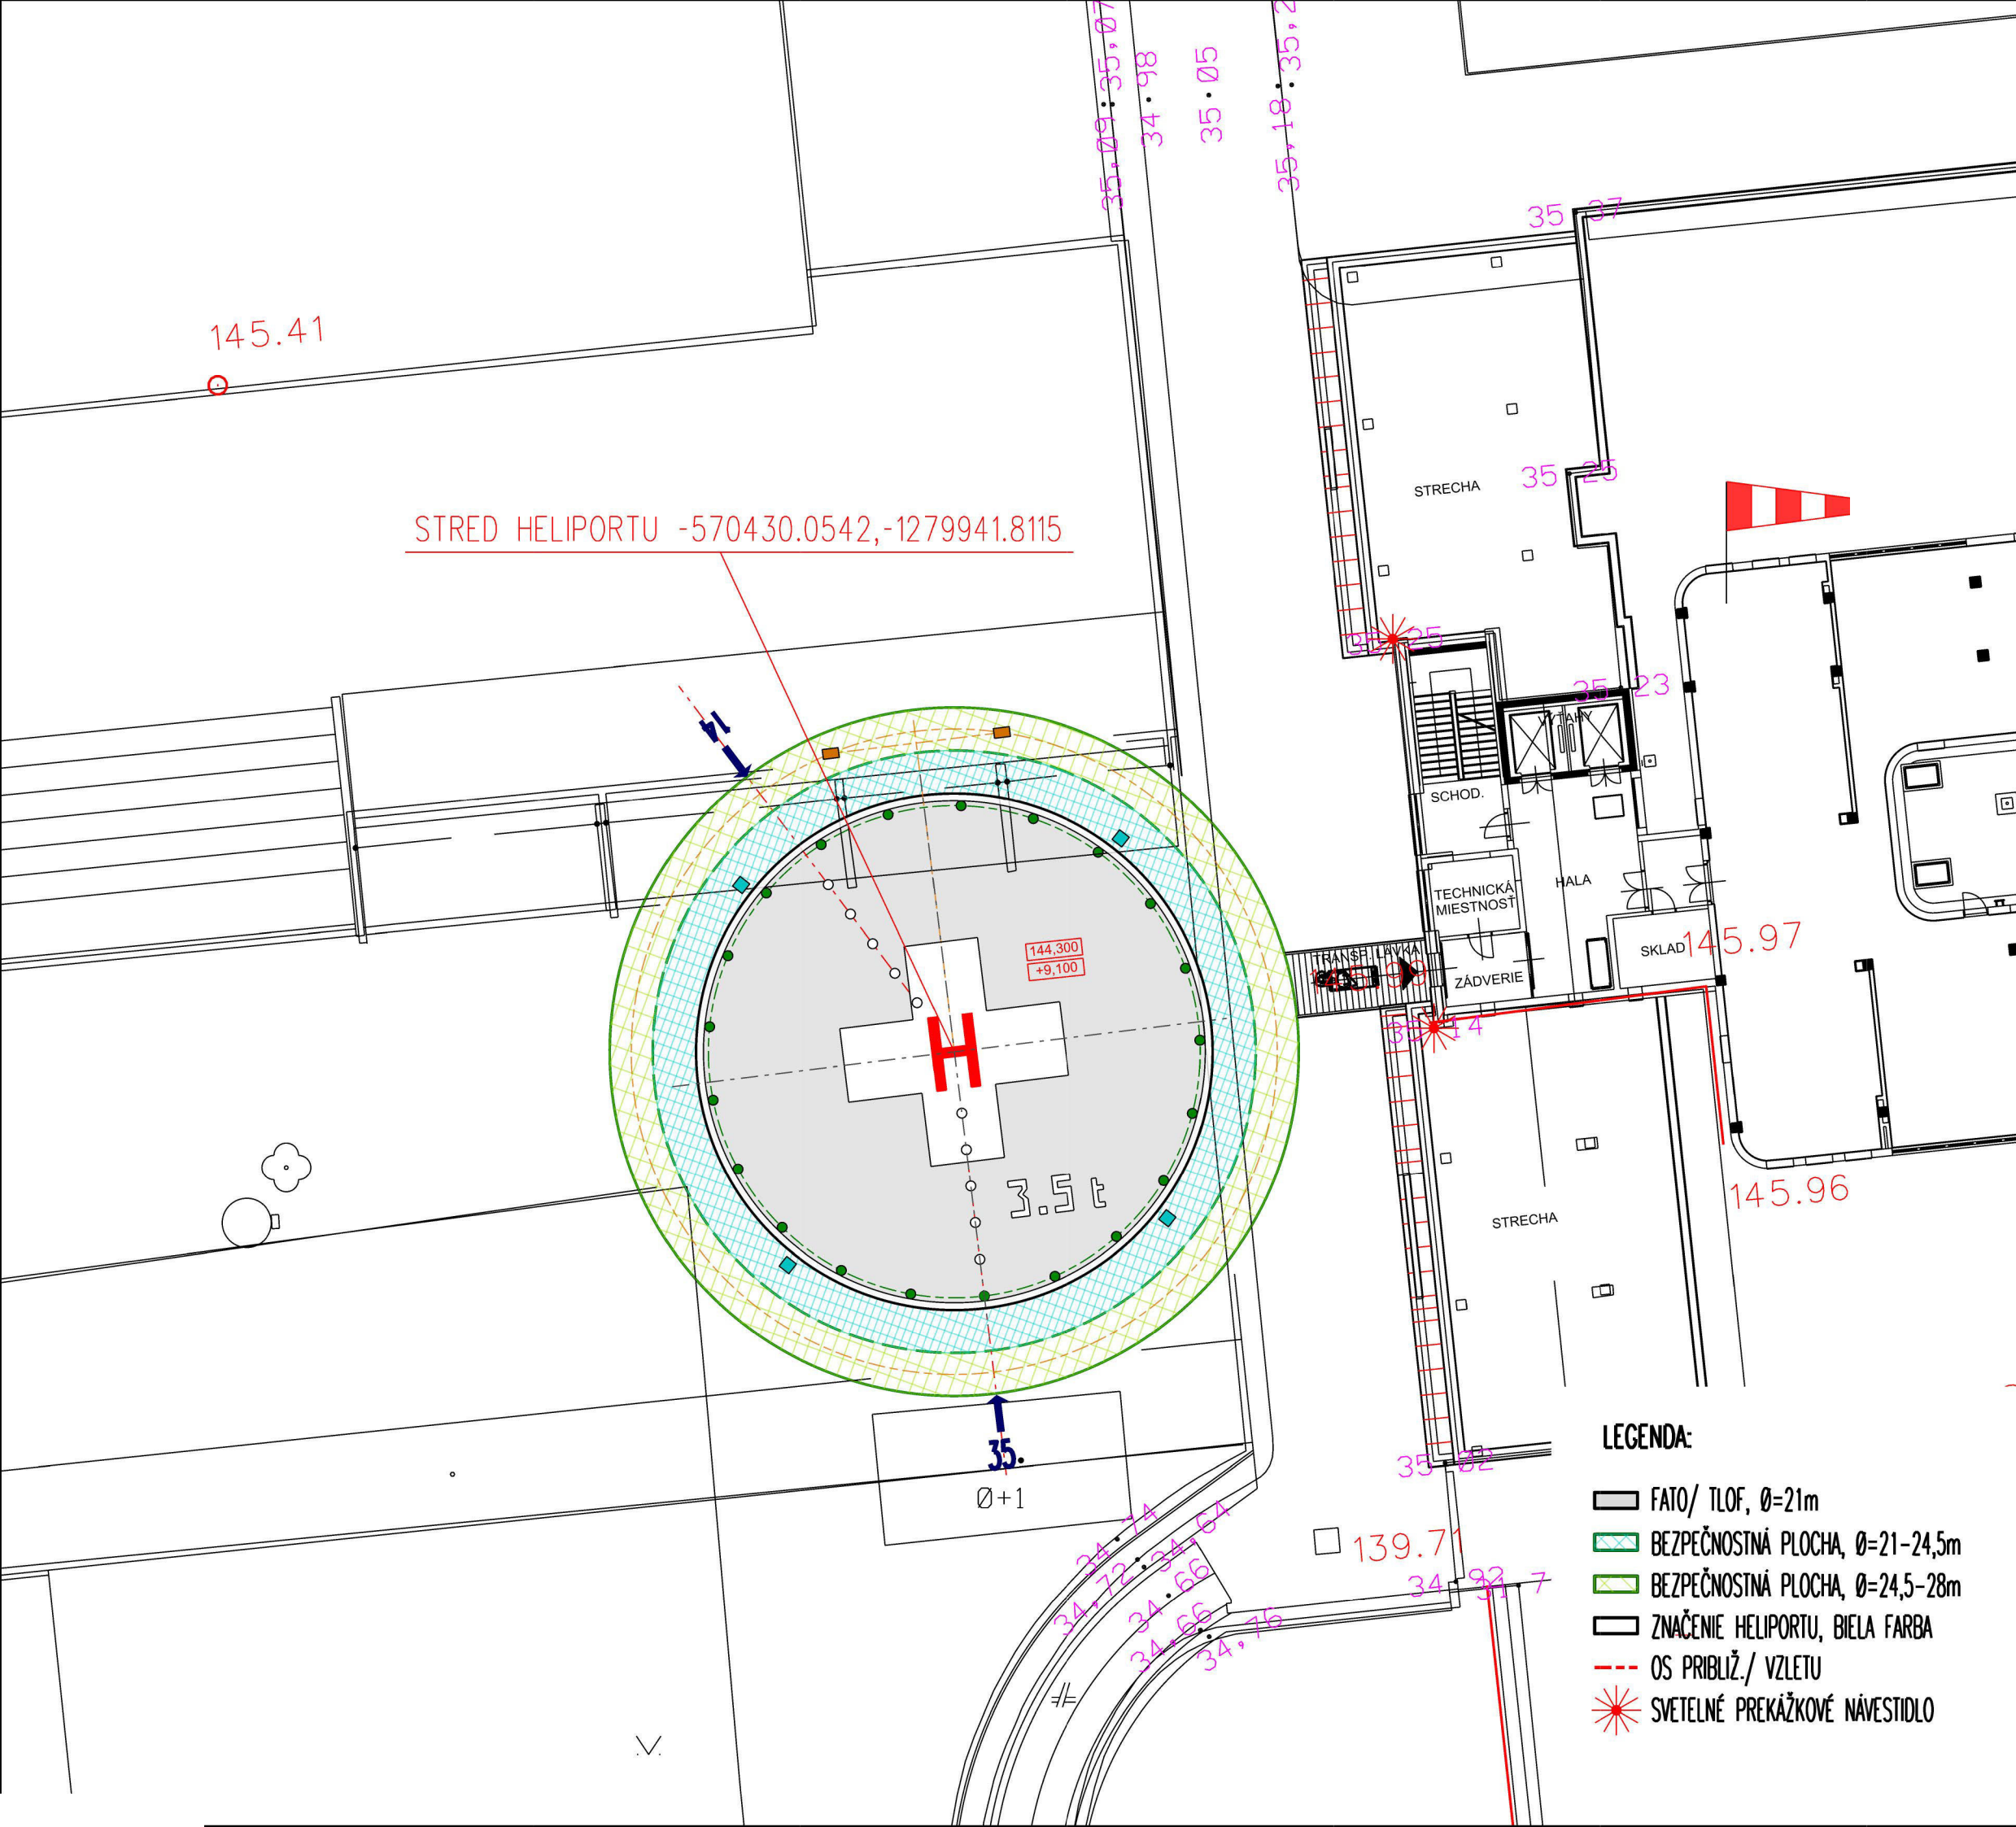

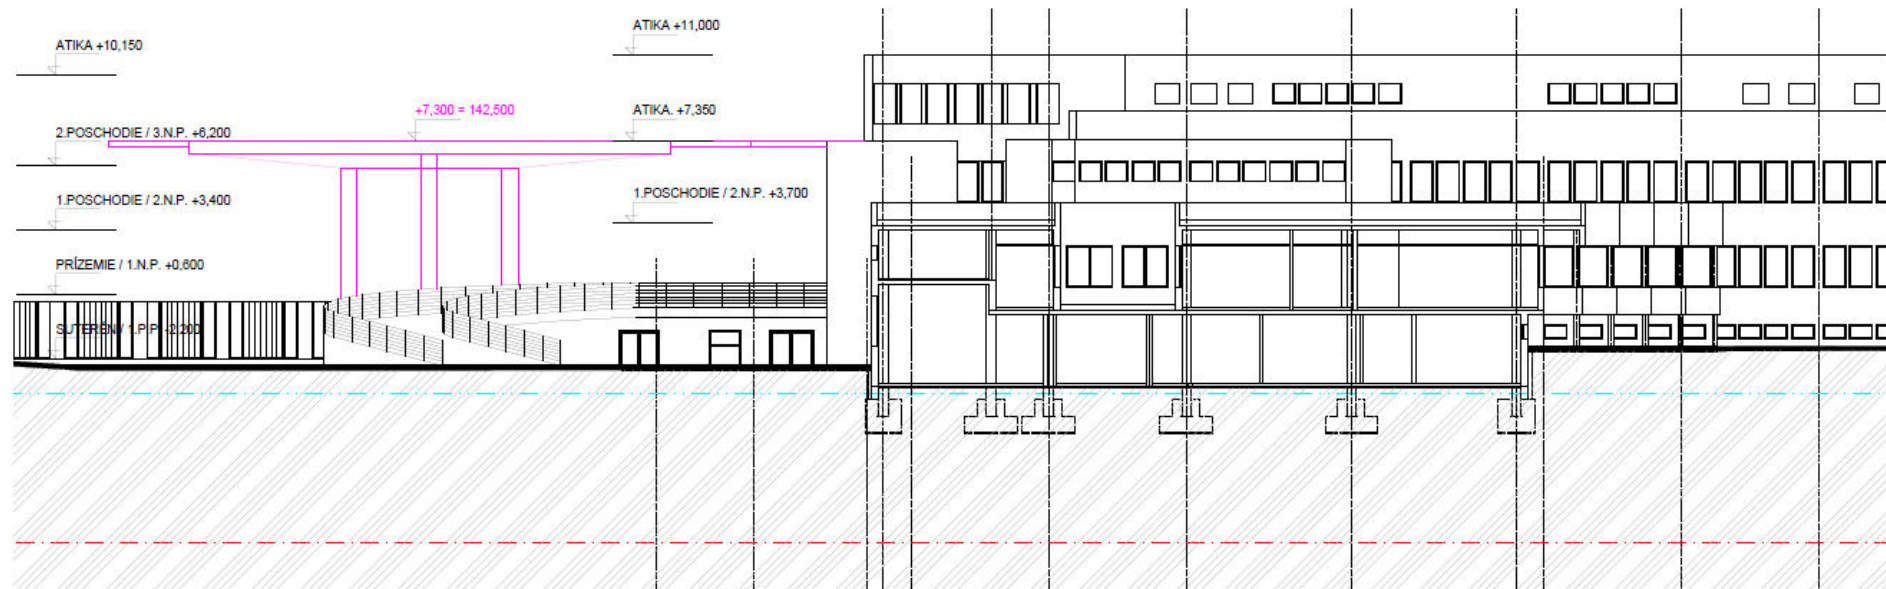

Príloha č. 4
Schématický rez