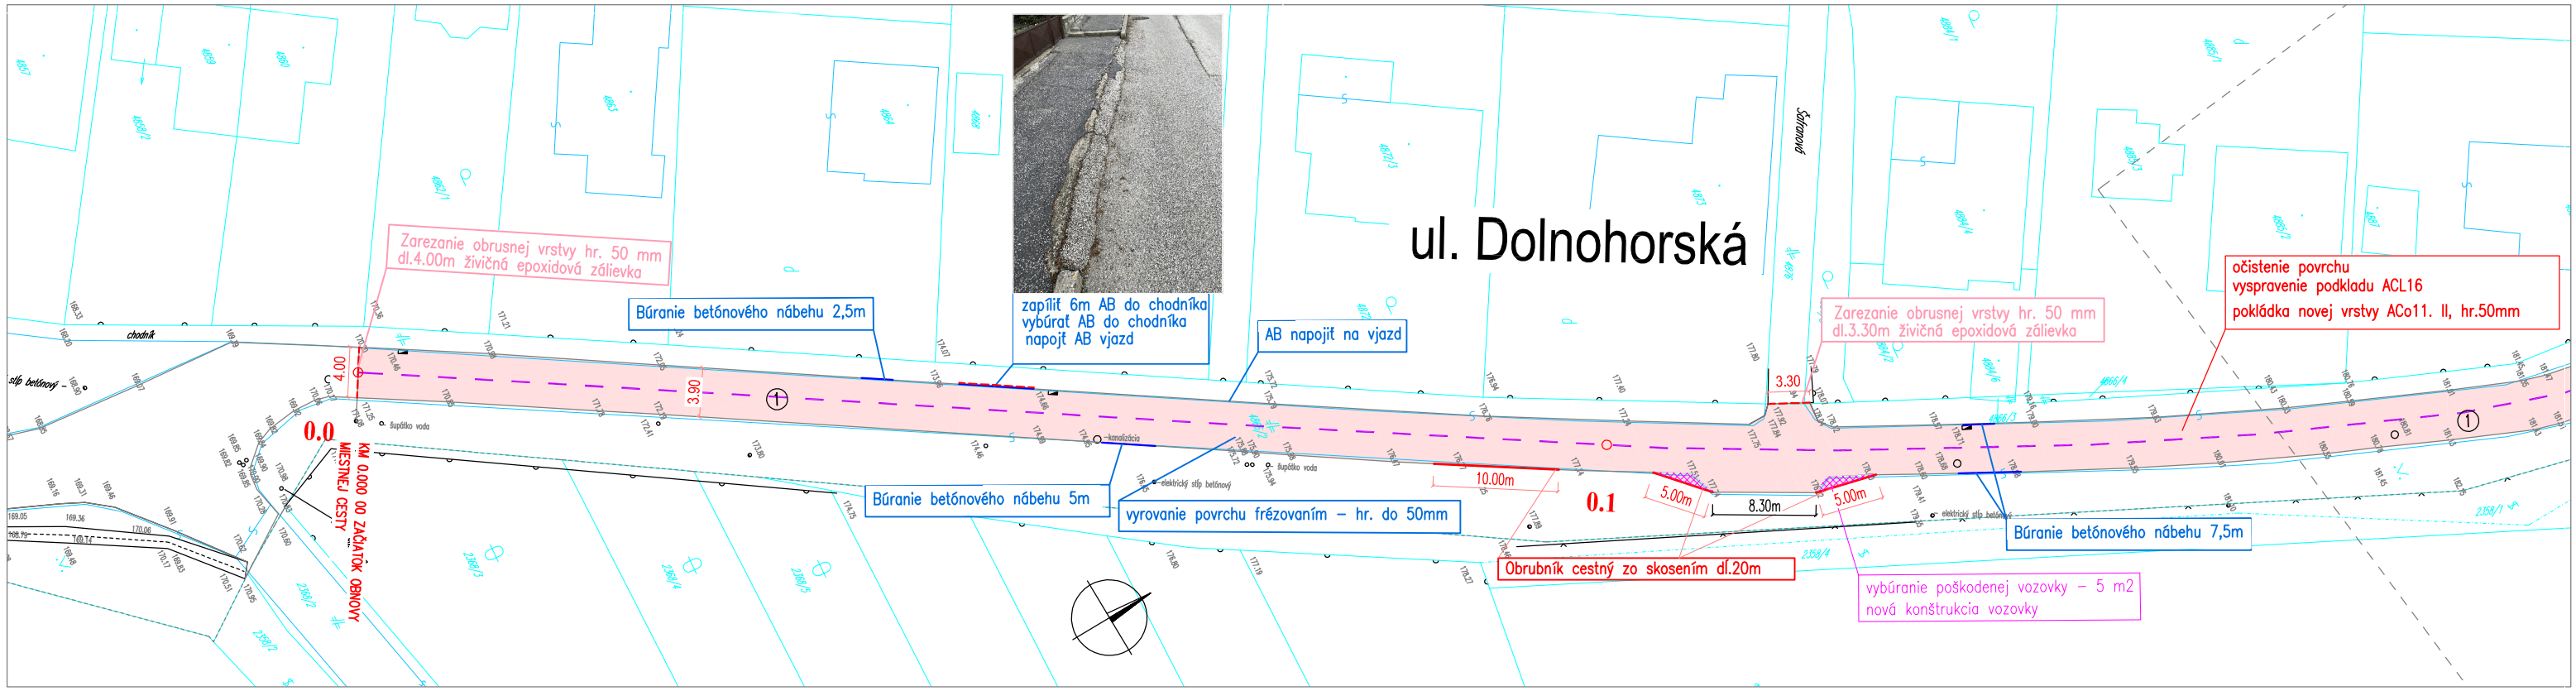

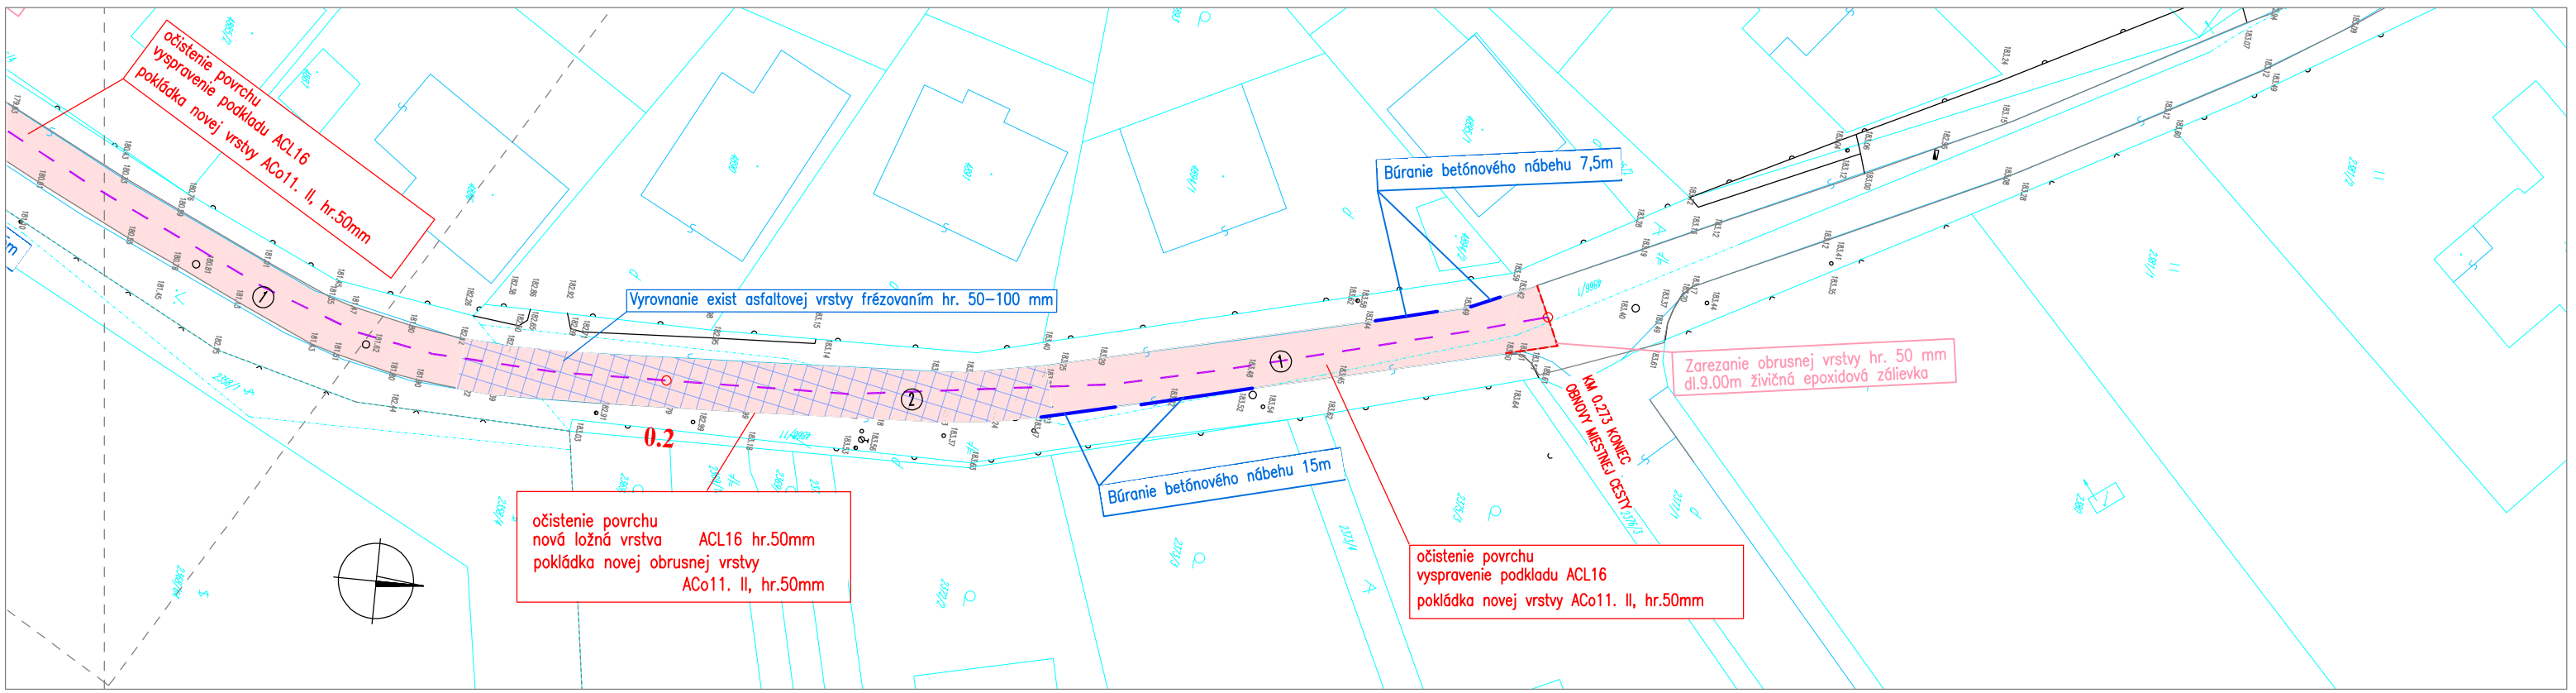

Komunikácia LEGENDA :

① ASFALTOVÝ BETÓN ACo11.II hr. 50mm – 930.0 m2
vyspravenie podkladu ACL16 priemerná hrúbka 30 mm

② ASFALTOVÝ BETÓN ACo11.II hr. 50mm – 190.0 m2
vyspravenie podkladu ACL16 hrúbka 50 mm

③ nová konštrukcia vozovky – 5.0 m2

Rezanie asfaltu, hr. 50mm – 22,30 m
očistenie povrchu krytu asfaltového 1 120m2

Obrubník cestný so skosením – 20 m

Odstránenie betónových nábehov pri obrubníku
(37,5m x 0,15m x 0,15m)/2=0,422 m3

Výšková úprav poklopov kanalizácie a uličných vpustí 11 ks

AUTOR ARCH. NÁVRHU :	ZODPOVEDNÝ PROJEKTANT: Ing. Ján VÝBOCH	VYPRACOVAL: Ing. Ján VÝBOCH	
OBJEDNÁVATEĽ:	Mesto Nitra Štefánikova trieda 60, 950 06 Nitra		
Stavba :	Obnova miestnej cesty ulica Dolnohorská - 1. etapa	Stupeň	zj DS
		Dátum	03/2022
		Číslo zák.	2022 - ramc
		Formát	2 A4
Objekt :		Mierka	1 : 500
Výkres:	SITUÁCIA	č. prílohy 2	č. súpravy