



POHĽAD JUŽNÝ

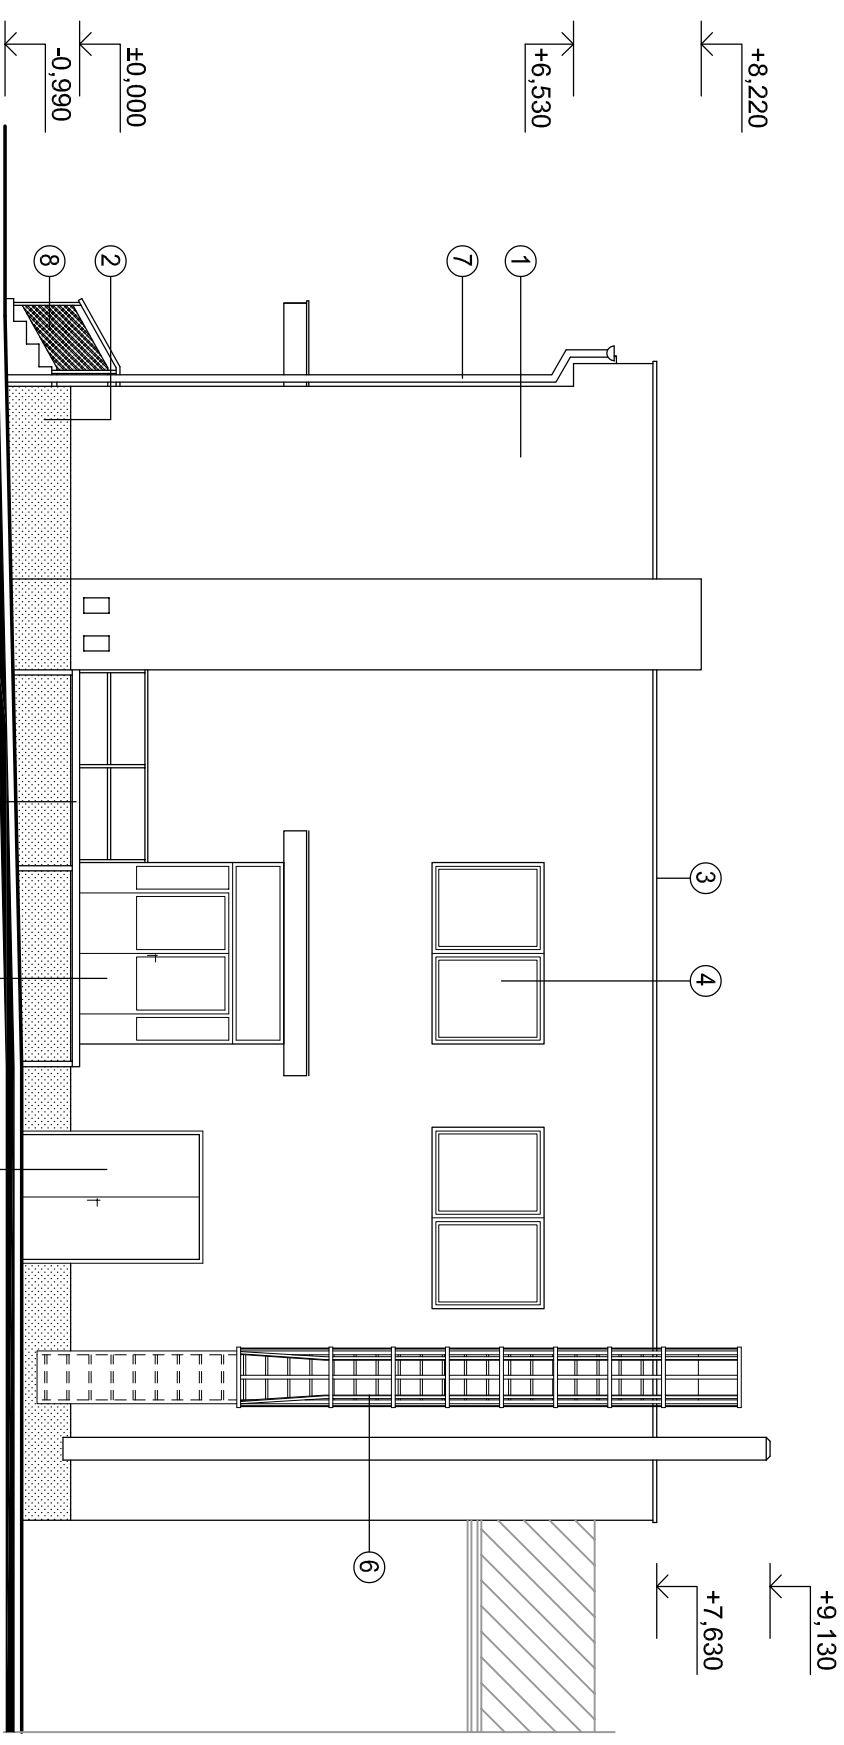

POHĽAD VÝCHODNÝ

- LEGENDA:**
- ① FASÁDA – OMIETKA WEBER SILIKÓNOVÁ OMIETKA FARBA BIELA, RYHOVANÁ 2mm
 - ② SOKEL – OMIETKA WEBER SILIKÓNOVÁ OMIETKA FARBA ŠEDÁ, RYHOVANÁ 2mm
 - ③ STRECHA – FÓLIOVÁ KRYTINA, ŠEDÁ, OPLECHOVANIE VÍPLANY FARBA ŠEDÁ
 - ④ OKNÁ A DVERE – PLASTOVÉ RÁMOVÉ PROFILY ZASKLENÉ IZOLAČNÝM TROUSKLOM, FARBA BIELA
 - ⑤ NAKLADACIA RAMPÁ – OCELOVÁ POZINKOVANÁ KONŠTRUKCIA
 - ⑥ REBRÍK S OCHRANNÝM KOŠOM – OCELOVÝ POZINKOVANÝ
 - ⑦ OKAPOVÝ SYSTÉM – POZINKOVANÝ PLECH LAKOVANÝ RAL 9006
 - ⑧ ZÁBRADLIE – OCELOVÉ POZINKOVANÉ
 - ⑨ DVERE – OCELOVÉ, TEPELNE IZOLOVANÉ, FARBA ŠEDÁ
 - ⑩ SVETLIK VELUX TCR OK14

HIP	Ing. Dušan Homola		
ZODP. PROJEKTANT	Ing. Ivan Makovinský		
INVESTOR/STAVEBNÍK	Výskumný ústav ovocných a okrasných drevín a.s., Bojnice	Formát	3 x A 4
NÁZOV A Miesto STAVBY	p.č. 3437/2, k.ú. Bojnice	Dátum	04/2021
	BUDOVA OBCHODU A SLUŽIEB	Účel	DSP
NÁZOV VÝKRESU		Kótované v MM	
	Pohľad južný, východný - navrhovaný stav		1:100

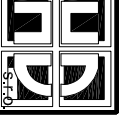

Košovská 11B
Priečazka 971 01
Kontakt:
0905 288 104