


RZUT PODDASZA
SKALA 1:50

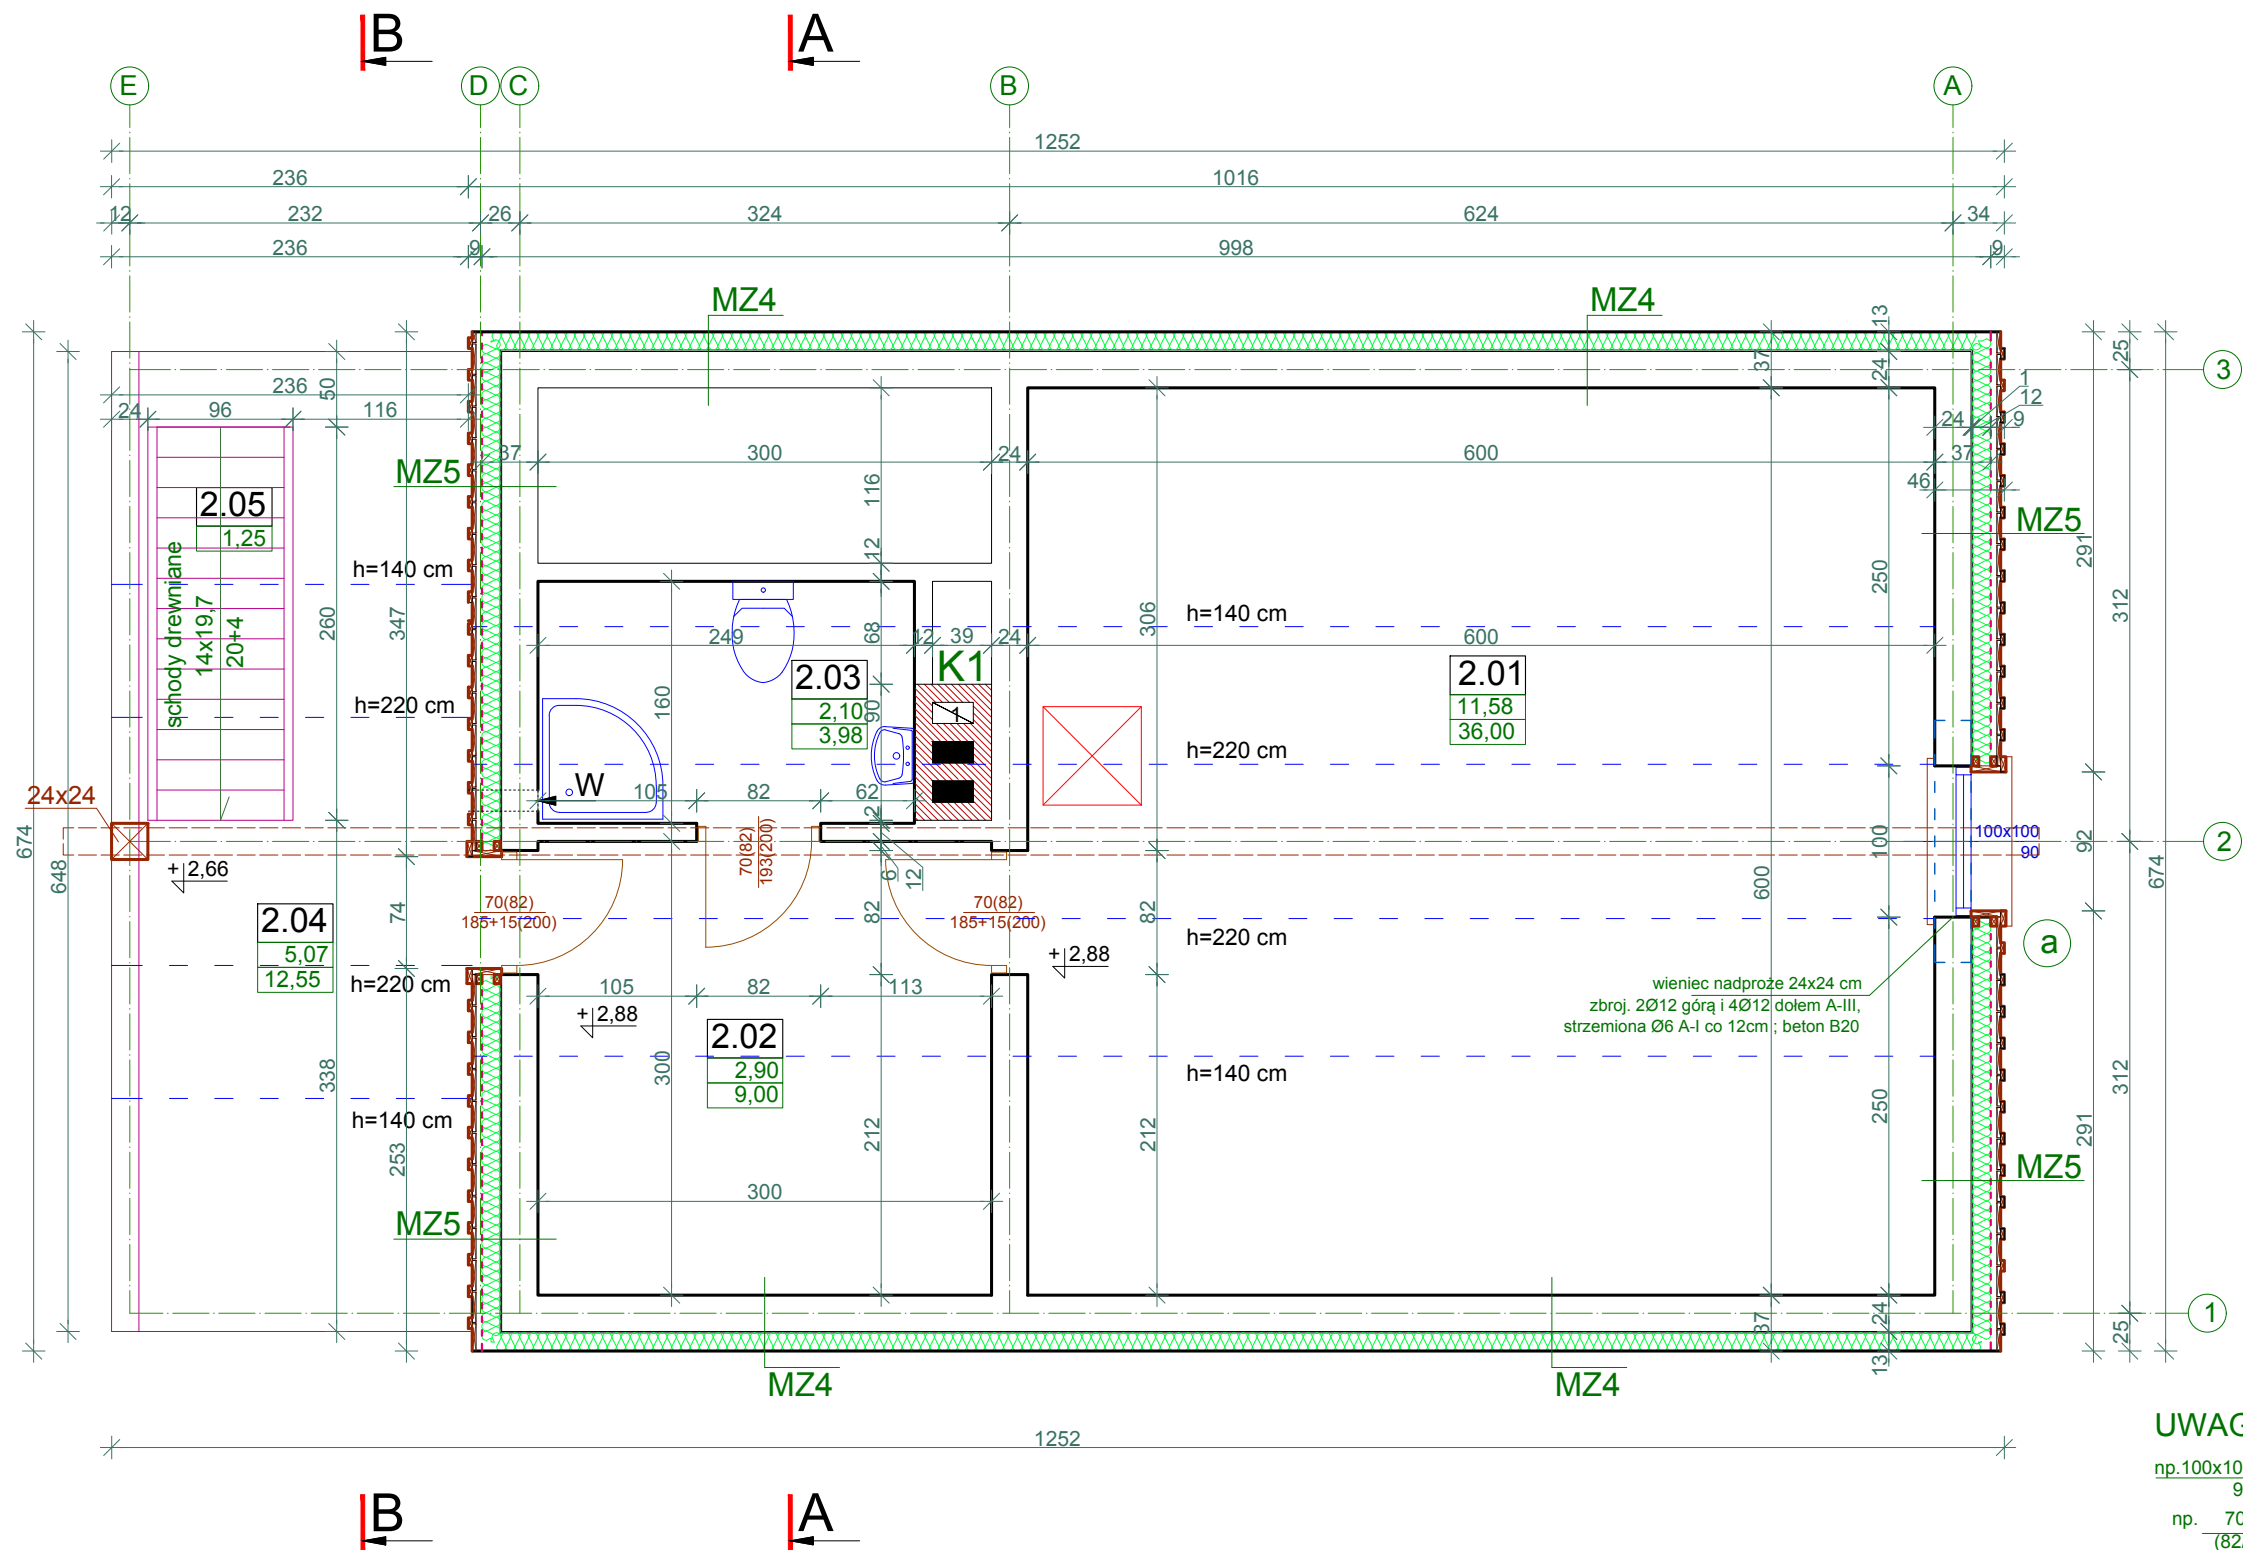

MZ4

- tynk strukturalny cienkowarstwowy, systemowy
- wełna mineralna lub styropian grub. 12 cm
- szczelina 1 cm
- bloczki gazobetonowe grub. 24 cm na klej

MZ5

- deski sosnowe 2,5 cm w układzie pionowym ze szczeliną dylatacyjną 1 cm, obitą pionowymi listwami o przekroju 7x2,5 cm
- izolacja wiatrochronna, paroprzepuszczalna
- ruszt z krawędziaków sosnowych 6x4 cm co 0,6 m
- ściana o przekroju MZ4

Nr	Nazwa pomieszczenia	Posadzka	Powierzchnia użytkowa	Powierzchnia podłogi
2.01	Pom. gospodarcze	drewno	11,58 m ²	36,00 m ²
2.02	Pom. gospodarcze	drewno	2,90 m ²	9,00 m ²
2.03	Pom. gospodarcze	drewno	2,10 m ²	3,98 m ²
2.04	Taras	drewno	5,07 m ²	12,55 m ²
2.05	Schody	drewno	1,25 m ²	1,25 m ²
RAZEM :			22,90 m ²	62,78 m ²

RZUT PODDASZA

Skala: 1:50

BRANŻA:
ARCH.KONSTR.

OBIEKT	BUDYNEK GOSPODARCZO - GARAŻOWY	
ADRES BUDOWY	Dz. nr 231/6-LP obręb Kęsowo [0003], jednostka ewidenc. Kęsowo-G [041603_2]	
INWESTOR	Nadleśnictwo Zamrzenica Zamrzenica 1A, 89-510 Bysław	
PROJEKTANT	mgr inż.arch. Jan Sabiniarz -specjalność architektoniczna	Podpis Data:2019.11.12
ASYSTENT projektanta	inż. Karol Sabiniarz	Podpis Data:2019.11.12
ARCHIDEO Karol Sabiniarz Powalki ul. Świerkowa 2, 89-620 Chojnice		NR RYS. A3