


RZUT DACHU

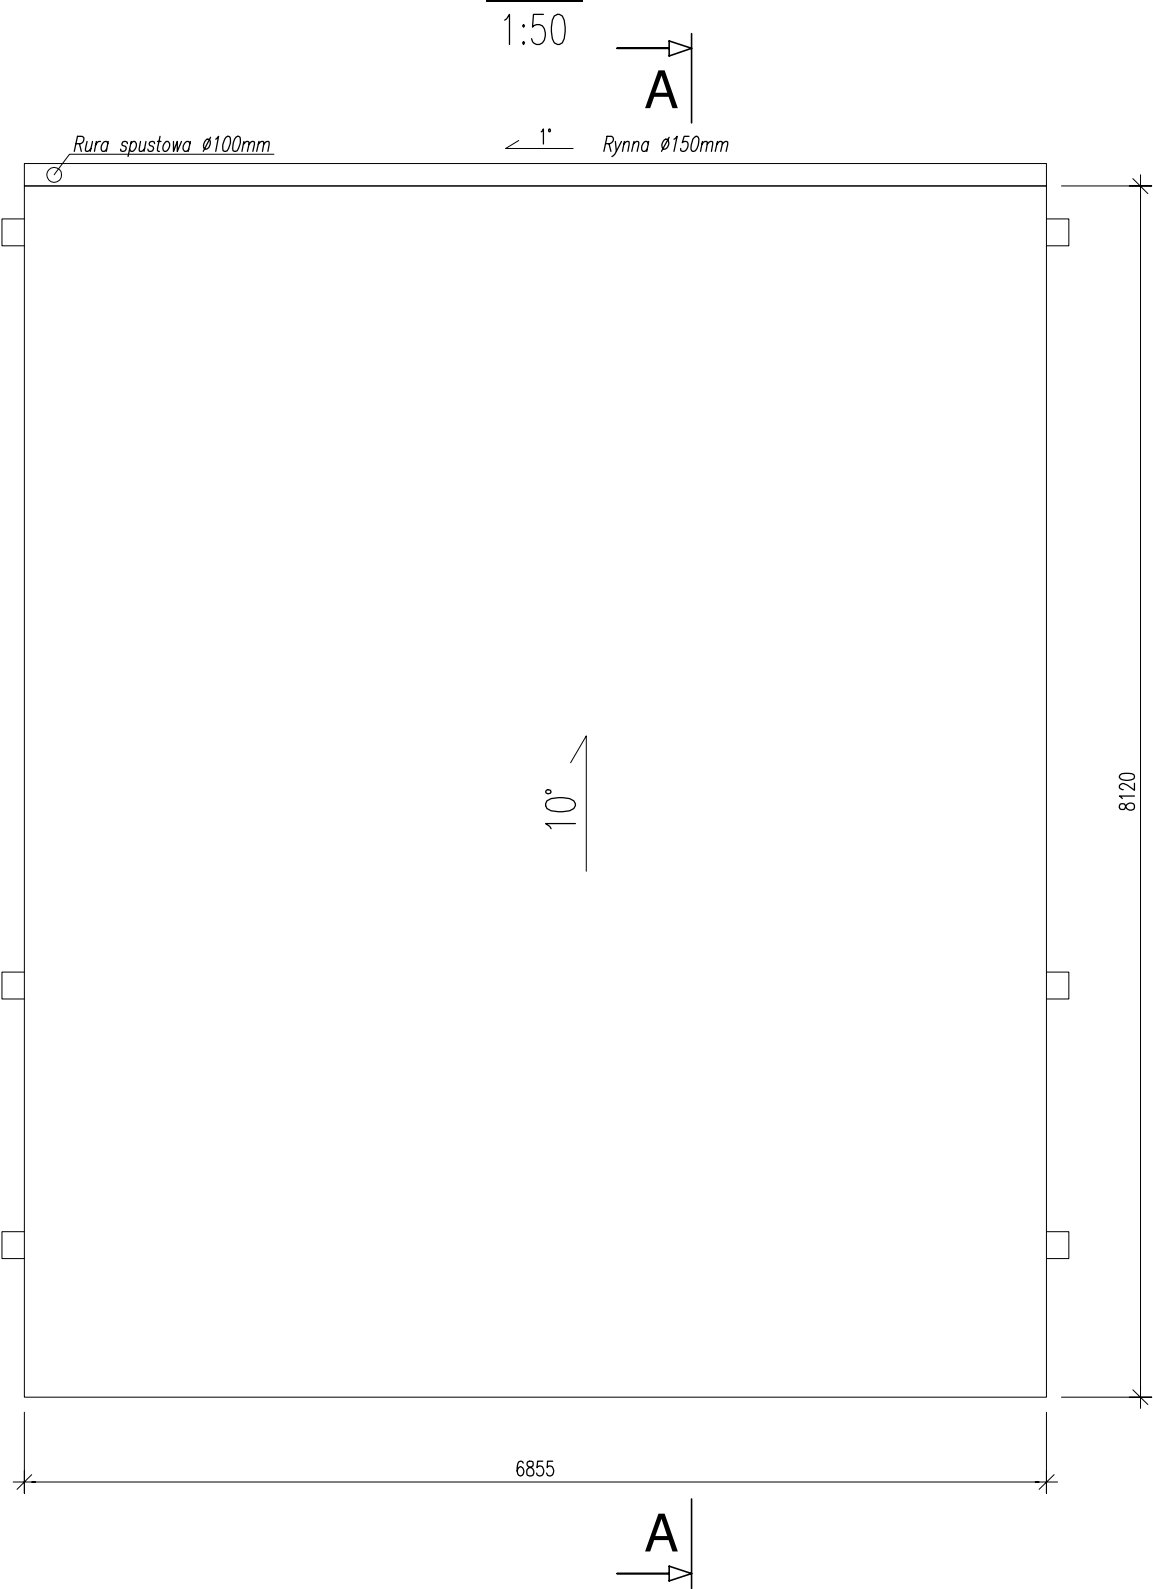

Uwaga:
Rynny o średnicy 150mm, rury spustowa o średnicy 100mm. Przed przystąpieniem do prac wykonawczych należy się zapoznać z instrukcją montażu systemu rynnowego producenta.

NAZWA RYSUNKU		NR RYSUNKU
RZUT DACHU		3
NAZWA I ADRES INWESTYCJI BUDOWA INFRASTRUKTURY DLA PUNKTU PRZETRZYMYWANIA TUSZ ZWIERZYN DZ. NR EWID. 61/11LP W MIEJSCOWOŚCI ZAMRZENICA 89-510 BYŚLAW		SKALA RYSUNKU 1:50
DANE INWESTORA	 NADLEŚNICTWO ZAMRZENICA ZAMRZENICA 1A, 89-510 BYŚLAW	DATA 15.06.2020 r.
JEDNOSTKA PROJEKTOWA		
 PRODOM PLUS Prodom PLUS Tomasz Pałubicki Nowa Tuchola 2, 89-500 Tuchola e-mail: biuro@prodom-plus.pl tel.: 793-322-105		
OPRACOWAŁ	SPECJALNOŚĆ	PODPIS
PROJEKTANT inż. ANDRZEJ DYLEWSKI UPR. BUD. NR 776/75/Bg i WBPP-NB-7210/2/83	KONSTRUKCYJNO BUDOWLANA, ARCHITEKTONICZNA, KONSTRUKCYJNO INŻYNIERYJNA	