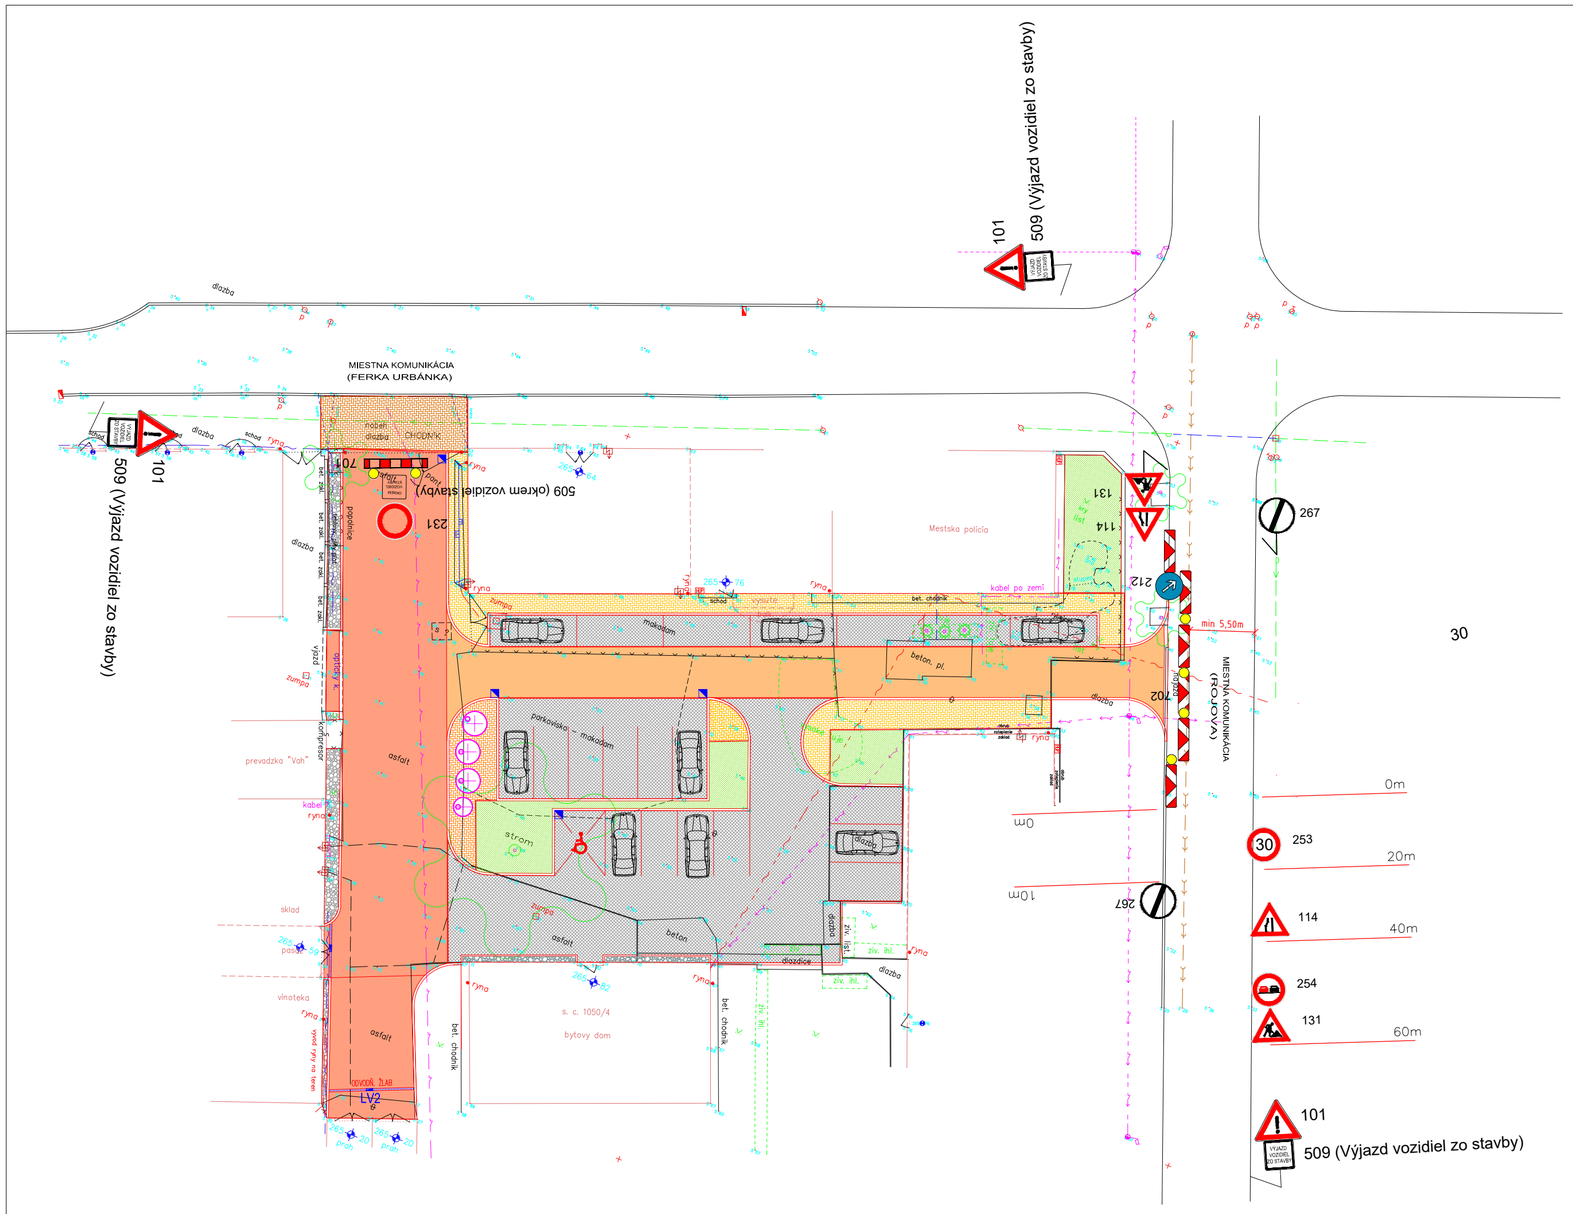

zodpovedný projektant dielu: JOZEF KVAŠŠAY	vypracoval: ING. MARTIN SANDANUS	hlavný projektant akcie: JOZEF KVAŠŠAY	pro art spol. s r.o. — PROJART spol. s r.o., Centrum 28/33, 017 01 Považská Bystrica, tel: +421/42/4323315, www.projart.sk
	investor: mesto Púchov		stupeň PD: DSP
	názov: Rekonštrukcia vnútrobloku - ulica Ferka Urbánka - Royova, Púchov		dátum: 05/2022
	k.ú. Púchov		zák.číslo: 2056/22
	obsah: DOPRAVNÉ ZNAČNIE - DOČASNÉ		č.výkresu: 6. / č.revízie / č.kópie
	mierka: 1:300	diel: SO 01 - SPEVNENÉ PLOCHY	