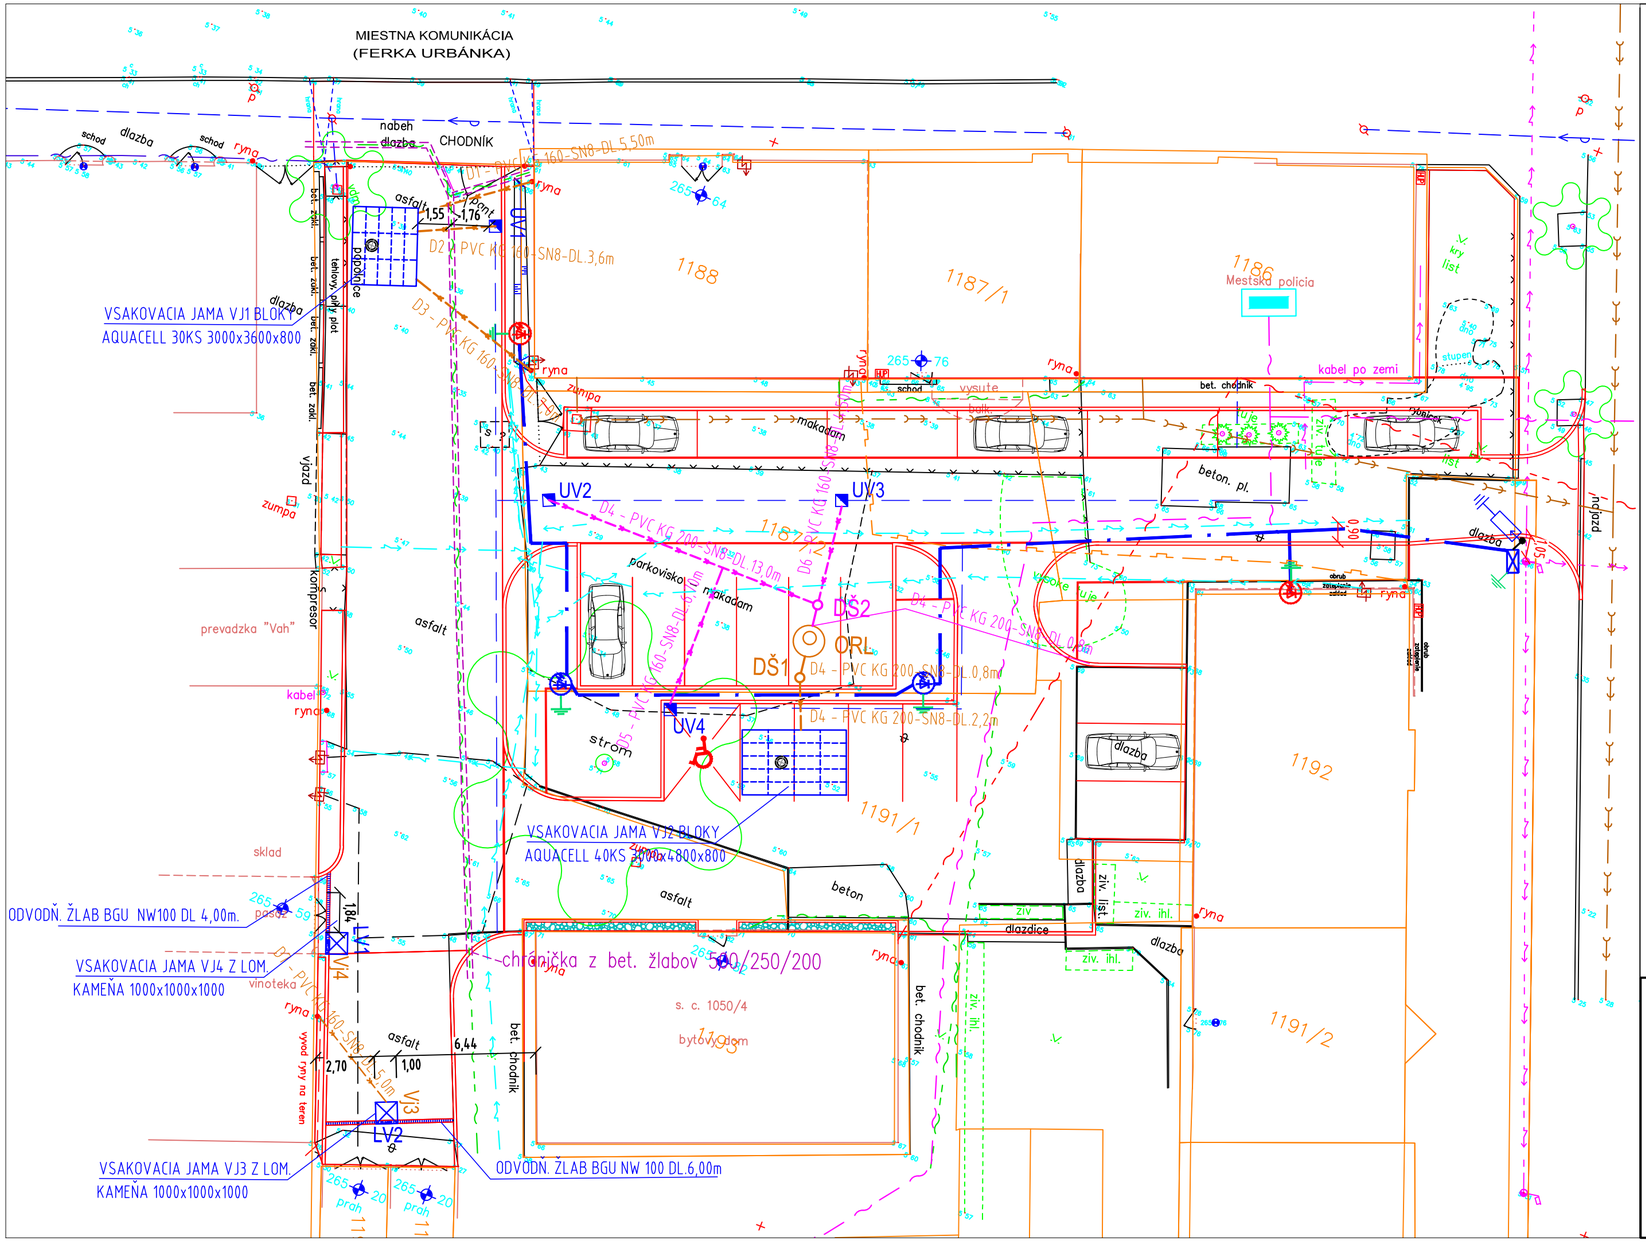

LEGENDA JESTVUJÚCICH INŽINIERSKYCH SIETÍ:

- NN ROZVOD PODZEMNÝ
- NN ROZVOD NADZEMNÝ
- TELEKOMUNIKAČNÉ VEDENIE NADZEMNÉ
- TELEKOMUNIKAČNÉ VEDENIE PODZEMNÉ
- SPLAŠKOVÁ KANALIZÁCIA
- VODOVOD
- PLYNOVOD
- SWANN KÁBEL

LEGENDA :

- DAŽĎOVÁ KANALIZÁCIA (VODY NEZAŤAŽENÉ RL)
- DAŽĎOVÁ KANALIZÁCIA (VODY ZAŤAŽENÉ RL)
- DRENÁŽ PVC ø90
- UV1-4 ULIČNÁ VPUSŤ
- LV1,2 LÍNIOVY VTOK
- VJ1-4 VSAKOVACIA JAMA BLOKY AQUACELL/LOMOVÝ KAMEŇ
- ODVODŇOVACIE ŽĽABY NW100 dl.10,0m

POZNÁMKA:

- PRED ZAHÁJENÍM ZEMNÝCH PRÁC VYTÝČIŤ VŠETKY PODZEMNÉ SIETE.
- PODZEMNÉ SIETE SÚ ZAKRESLENÉ INFORMATÍVNE.
- V PRÍPADE, ŽE PRI ZEMNÝCH PRÁCACH BUDÚ PODZEMNÉ SIETE ODKRYTÉ, BUDE POTREBNÉ TIETO SIETE CHRÁNIŤ PODLA POKYNOV ICH MAJITELOV.
- DODÁVATEL A INVESTOR MUSIA REŠPEKTOVAŤ VYJADRENIA JEDNOTLIVÝCh SPRÁVCOV INŽ. SIETI.
- PRED REALIZÁCIOU VSAKOVACIEHO OBJEKTU JE NUTNÉ PREVERIŤ KOEFICIENT FILTRÁCIE A VSAKOVANIA A VYKONAŤ ORIENTAČNÚ VSAKOVACIU SKÚŠKU

PROJEKT JE V ROZSAHU NA STAVEBÉ POVOLENIE A NENAHRÁDZA REALIZAČNÝ PROJEKT

zodpovedný projektant dielu: ING. DANIEL SÁDECKÝ	vypracoval: ING. DANIEL SÁDECKÝ	hlavný projektant akcie: JOZEF KVAŠŠAY	PROJART spol. s r.o. Centrum 28/33 017 01 Považská Bystrica tel: +421/42/4323315 www.projart.sk
	investor: mesto Púchov		stupeň PD: DSP
	názov: Rekonštrukcia vnútrobloku - ulica Ferka Urbánka - Royova, Púchov		dátum: 04/2022
	k.ú. Púchov		zák.číslo: 1624/15
	obsah: SITUÁCIA		č.výkresu: 1 / č.revízie / č.kópie
	mierka: 1:200	diel: SO 02 - ODVODNENIE	