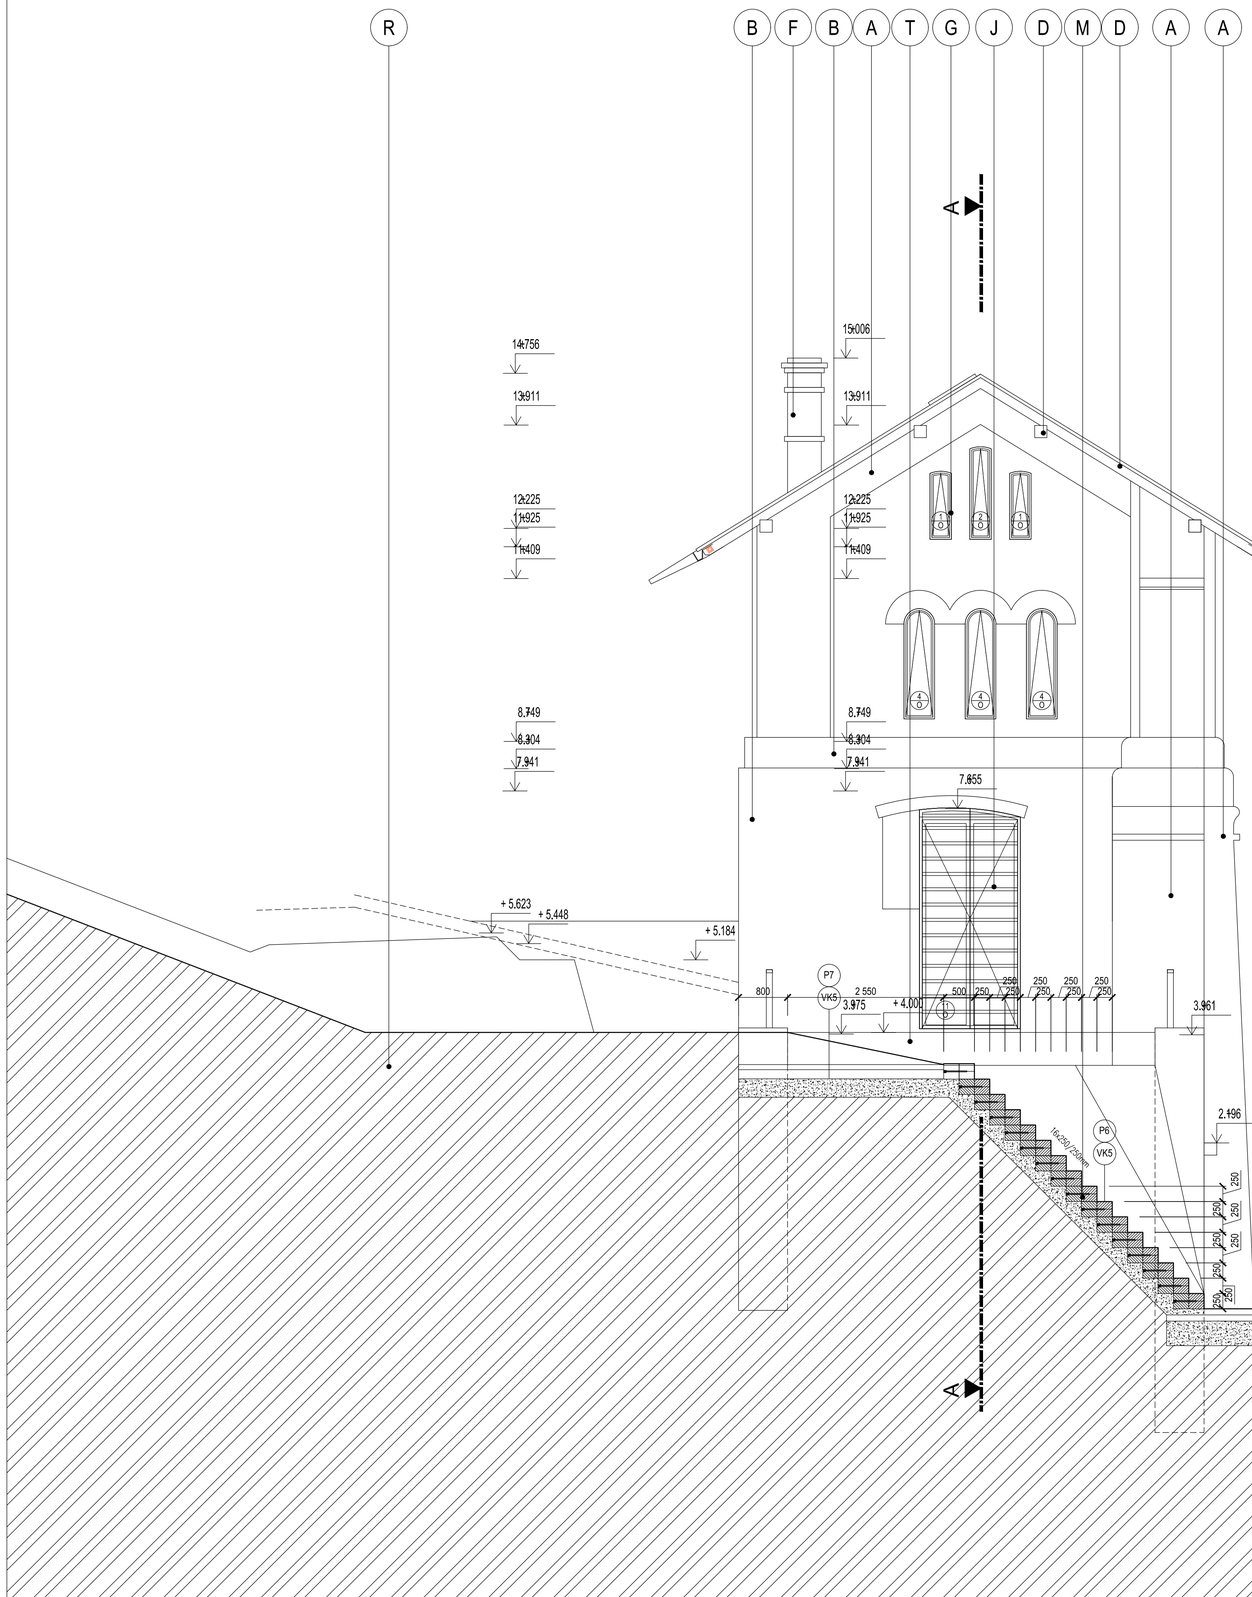

A	VÁPENNÁ OMIETKA HRUBOZRNNÁ - FARBA BIELA
B	KAMENNÉ MURIVO
C	KERAMICKÁ ŠKRIDLA BOBROVKA OKRÚHLY REZ, PRÍRODNÁ Č. 00
D	EXTERIÉROVÁ DREVENNÁ HOBLOVANÁ KONŠTRUKCIA KROVU - FARBA NATUR
E	EXTERIÉROVÝ DREVENNÝ OBKLAD HOBLOVANÝ DUB MASÍV - BEZ NÁTERU - FARBA NATUR
F	REŽNÉ MURIVO KOMÍNA - OSTROPÁLENÁ TEHLA - FARBA NATUR
G	ZASKLENIE OKIEN A DVERÍ - IZOLAČNÉ SKLO ČÍRE
H	OCELOVÝ RÁM CELOZASKLENÝCH STIEN A OKIEN - FARBA RAL 7016 MATNÁ
I	DREVENNÝ HRANOL - HOBLOVANÝ DUB MASÍV - BEZ NÁTERU - FARBA NATUR
J	DREVENNÉ SKLADACIE VRÁTA, RESP. OKENICE - HOBLOVANÝ DUB MASÍV - BEZ NÁTERU
K	ZATRÁVNENIE SVAHU, RESP. SADOVÉ ÚPRAVY
L	OCELOVÉ ZÁBRADLIE RAL 7016 MATNÝ
M	DREVENNÉ EXTERIÉROVÉ SCHODISKO - - HOBLOVANÝ DUB MASÍV - BEZ NÁTERU
N	KLAMPIARSKE VÝROBKY - MEDENÝ PLECH
O	OPORNÝ MÚRIK - POHLADOVÝ ŽELEZOBETÓN
P	OCEĽOVÁ MREŽA - FARBA RAL 7016 MATNÁ
R	REŽNÉ MURIVO ZÁKLENKU OKNA - OSTROPÁLENÁ TEHLA - FARBA NATUR
S	DREVENNÁ EXTERIÉROVÁ LAVIČKA - HOBLOVANÝ DUB MASÍV - BEZ NÁTERU
T	EXTERIÉROVÁ PREMIESTNITEĽNÁ DREVENNÁ RAMPA
U	STREŠNÉ OKNO OTVÁRAVÉ
V	KLAMPIARSKE VÝROBKY - TITANZINOK PREDZVETRANÝ

LEGENDA HMÔT V REZOCH

	JESTVUJÚCE NOSNÉ MURIVO ZMIEŠANÉ - KAMEŇ, TEHLA PLNÁ PÁLENÁ
	NAVRHOVANÉ NOSNÉ MURIVO - KAMEŇ
	MURIVO Z TEHLY POROTHERM NA MVC HR. 400mm
	ŽB ZÁKLAD, ZÁKLADOVÁ DOSKA
	PODHĽAD ZO SADROKARTÓNU HR. 2 x 15mm
	TEPELNÁ IZOLÁCIA NOBASIL, STYRODUR
	PODKLADNÝ BETÓN
	ZHUTNENÝ NÁSYP
	RASTLÝ TERÉN
	MONTOVANÉ PRIEČKY V SOCIÁLNYCH ZARIADENIACH Z HPL LAMINOVANÉ

POZNÁMKA

- PRED BETONÁŽOU OSADIŤ DO ZÁKLADOVEJ ŠPÁRY ZEMNIACI PÁS FeZn Ø8mm PO CELOM OBVODE OBJEKTU Z VÝVODOM V ROHOCH 1F, 9F, 2B, 8B NA PREPOJENIE OK CEZ SKÚŠOBNÉ SVORKY PODĽA PROJEKTU ELEKTRO !!!
- NA HOREUVEDENÝ ZEMNIACI PÁS NAPOJIŤ AJ ROZVÁDZAČ NN !!!
- V MIESTNOSTIACH S KERAMICKOU DLAŽBOU JE NAVRHNUTÝ KERAMICKÝ SOKEL VÝŠKY 70mm ZAPUSTENÝ - S PREDNOU HRANOU LÍCUJÚCOU OMIETKU
- V MIESTNOSTIACH S KAMENNOU DLAŽBOU NIE JE NAVRHNUTÝ SOKEL
- VŠETKY DVERE SÚ NAVRHNUTÉ BEZBARIÉROVO BEZ PRAHOV
- AKÉKOĽVEK DRÁŽKY PRE ROZVODY TZB, ELEKTRO VŽDY KONZULTOVAŤ S PROJEKTANTOM !!!
- PRÍPADNÉ ZMENY PRI REALIZÁCII VŽDY KONZULTOVAŤ S PROJEKTANTOM !!!
- VÝKRESY PLATIA V SÚČINNOSTI S VÝKRESMI STATIKY A OSTATNÝCH PROFESIÍ !!!
- PROJEKTANT NENESIE ZODPOVEDNOSŤ ZA ZMENY USKUTOČNENÉ BEZ JEHO PÍSOMNÉHO SÚHLASU !
- ZHOTOVITEĽ JE POVINNÝ O ZISTENÝCH CHYBÁCH V DOKUMENTÁCII NEODKLADNE INFORMOVAŤ PROJEKTANTA !
- ZHOTOVITEĽ JE POVINNÝ SKUTOČNÉ ROZMERY SKONTROLOVAŤ NA STAVBE !
- DEFINITÍVNE STAVEBNÉ ÚPRAVY, DRÁŽKY, OTVORY JE POTREBNÉ RIEŠIŤ V ZMYSLE REALIZAČNÝCH PROJEKTOV JEDNOTLIVÝCH PROFESIÍ !
- EXTERIÉROVÉ OMIETKY V MIESTE STYKU S POVRCHOM (DLAŽBOU, RASTLÝM TERÉNOM...

ODSADIŤ TAK ABY NEDOŠLO K ICH STYKU A VZLÍŇANIU VLHKOSTI

REALIZOVANÉ S FINANČNOU PODPOROU MINISTERSTVA KULTÚRY SLOVENSKEJ REPUBLIKY

±0,000=367,101mnm

AUTOR	ING VOJTECH KRUMPOLEC
OBJEDNÁVATEĽ	MESTO KROMPACHY
HL. PROJEKTANT	ING VOJTECH KRUMPOLEC
VYPRACOVAL	ING ARCH JURAJ KRUMPOLEC, ING ARCH PETER DEREVENEC
AKCIA, STAVBA, OBJEKT	OBNOVA NKP ÚZPF č. 2354/1 ŽELEZIAREŇ A ZLIEVÁREŇ STARÁ MAŠA, KROMPACHY
DOKUMENTÁCIA	PROJEKT PRE STAVEBNÉ POVOLENIE V ÚROVNI REALIZAČNÉHO PROJEKTU
PROFESIA	ARCHITEKTÚRA
OBSAH	POHĽAD VÝCHODNÝ - REZ F-F
STUPEŇ	D SP RP
DÁTUM	04/2022
FORMÁT	8A4
MIERKA	M 1:50
VÝKRES ČÍSLO	**A11**