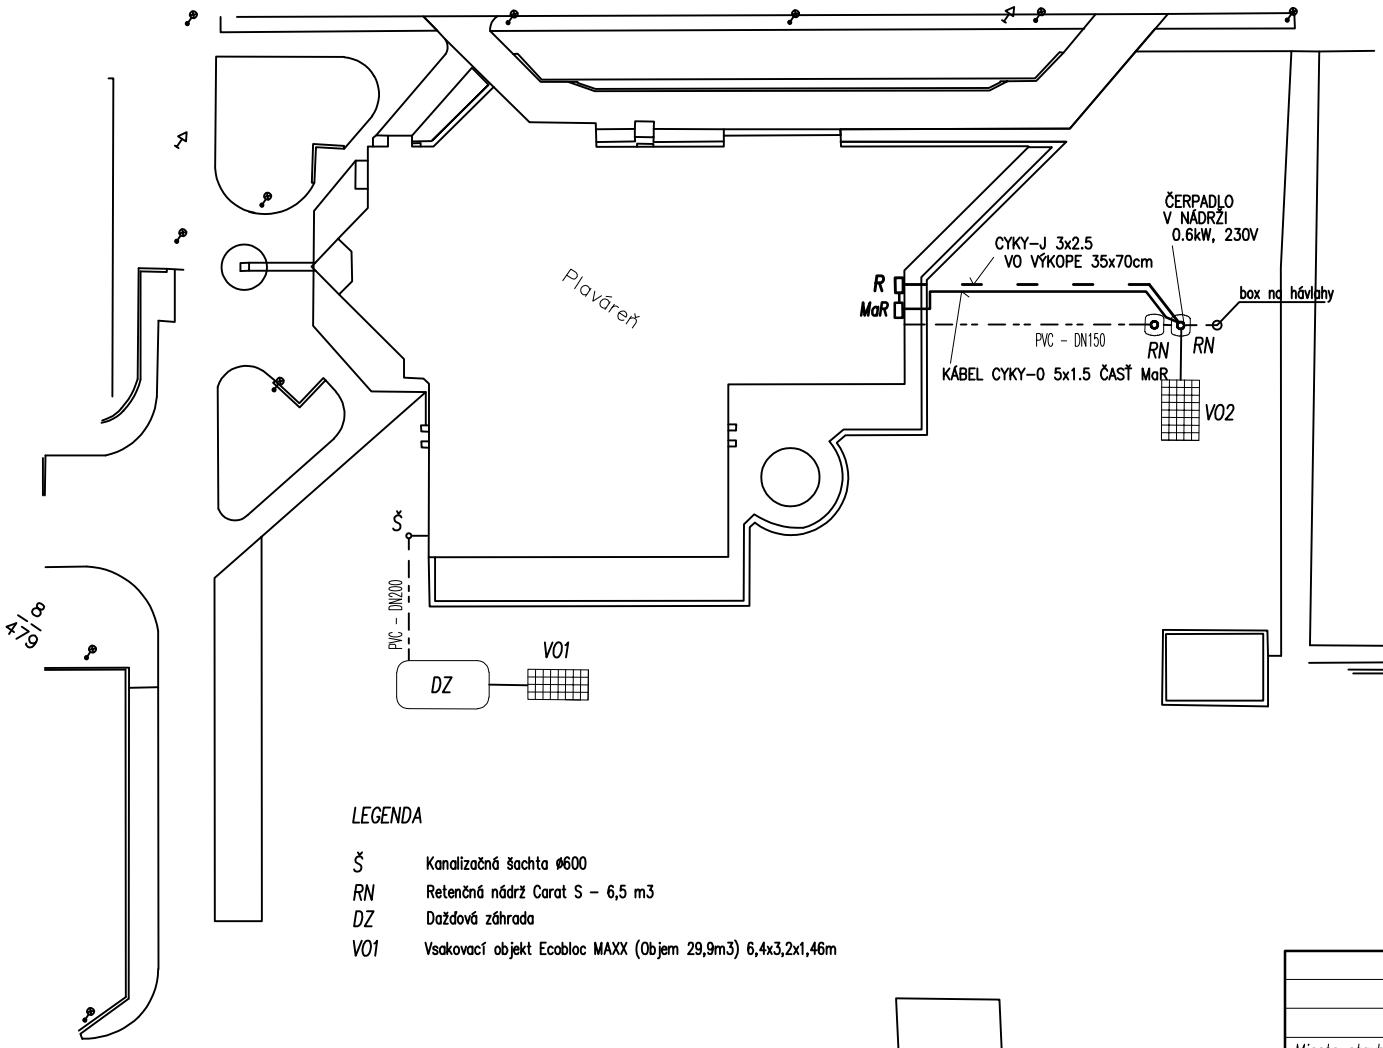

MaR ROZVÁDZAČ MaR SLÚŽI NA MERANIE HLADINY V NÁDRŽI
V JESTVUJÚCOM ROZVÁDZAČI BUDOVY DOPLNIŤ ISTIČ PL7–B10/1
NA KTORÝ SA PRIPOJÍ VÝVOD PRE ROZVÁDZAČ MaR

R JESTVUJÚCI ROZVÁDZAČ BUDOVY

V JESTVUJÚCOM ROZVÁDZAČI BUDOVY DOPLNIŤ PRÚDOVÝ CHRÁNIČ PFL7 10/1N/B/003
NA KTORÝ SA PRIPOJÍ VÝVOD PRE ČERPADLO
KÁBEL JE Z ROZVÁDZAČA VEDENÝ V LIŠTE MIK 16/25 K PODLAHE
POTOM CEZ OBVODOVÝ MÚR V CHRÁNIČKE FXP 30 DO VÝKOPU A VÝKOPOM
35x70 DO ZBERNEJ NÁDRŽE

PRI SÚBEHU A KRIŽOVANÍ KÁBLA S OSTATNÝMI SIEŤAMI DODRŽAŤ USTANOVENIA STN 73 6005

PRI SÚBEHU A KRIŽOVANÍ S OSTATNÝMI SIEŤAMI
DODRŽAŤ VZDIALENOSTI PODLA STN 73 6005

	SÚBEH	KRIŽOVANIE
nn – nn	5cm	5cm
nn – 35kV	20cm	20cm
nn – sl.	30cm	30cm
nn – plyn Stl.	40cm	20cm
nn – vodovod	40cm	40cm
nn – kaliaz.	30cm	30cm

KÁBLOVÁ RYHA

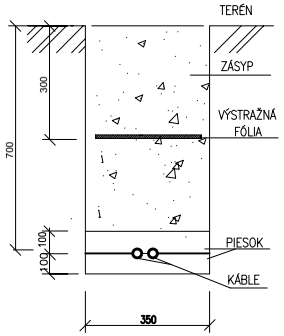

NAPÁJACIA SÚSTAVA : 1/N/PE, AC, 400/230V, 50Hz, TN–S
OCHRANA PODLA ČSN 33 2000–4–41:
OCHRANA ŽIVÝCH ČASTÍ – IZOLÁCIOU, KRYTOM, ZÁBRANOU
– PRI PORUCHE – SAMOČINNÝM ODPOJENÍM NAPÁJANIA
– OCHRANNÝM POSPÁJANÍM
PRIESTOR III PODLA ČSN 33 2000–5–51

LEGENDA

Š	Kanalizačná šachta ø600
RN	Retenčná nádrž Carat S – 6,5 m3
DZ	Dažďová záhrada
VO1	Vsakovací objekt Ecobloc MAXX (Objem 29,9m3) 6,4x3,2x1,46m

	Zodp. projektant	Vypracoval	Kreslil	Kontroloval	Jozef Priehoda ul. V.B.Nedožerského 3/2 972 12 Nedožery–Brezany tel. 0905 342 779	
	Priehoda	Priehoda	Priehoda			
Miesto stavby	Žiar nad Hronom				Zväzok	
Investor	Mesto Žiar nad Hronom Š. Moysesa 46 965 19 Žiar nad Hronom				Formát	2xA4
Stavba	**Zhromažďovanie dažďových vôd, jej využitie a likvidácia, Žiar nad Hronom**				Dátum	5/2018
Objekt	SO 06 Plaváreň				Účel	PSP
Časť	SO06.2 – Elektro				Číslo zákazky	6/2018
Obsah výkresu	Pripojenie čerpadla v nádrži – situávia				Mierka 1:500	Číslo výkresu E 01