
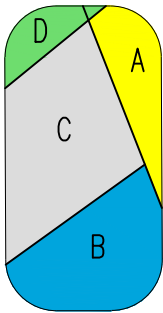



OSADZOVACÍ PLÁN DAŽĎOVEJ
A STREŠNEJ ZÁHRADY
M 1:100

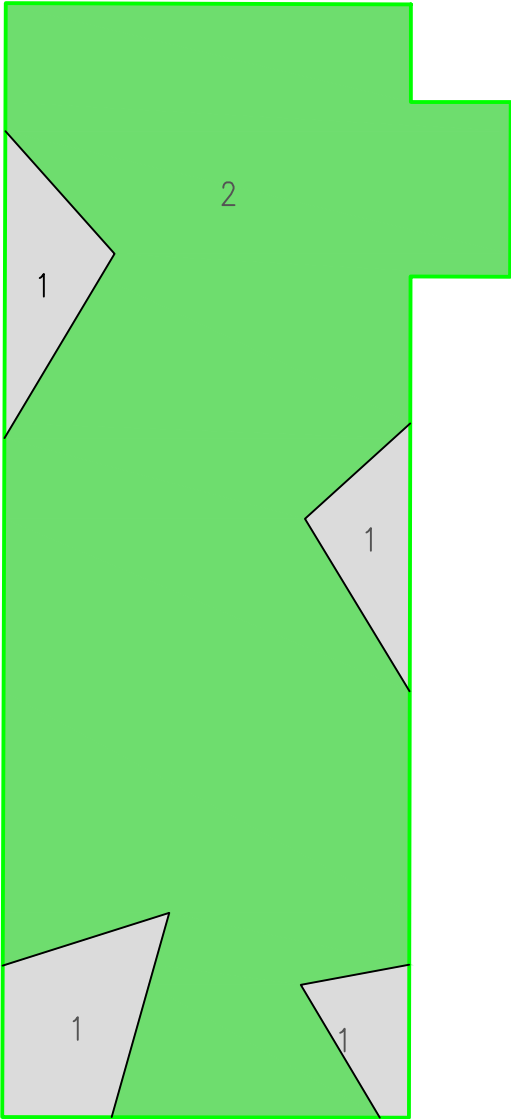


- 1 Štrková plocha
2 Trvalkový koberec extenzívnej strešnej záhrady


DZ1
A Corepsis verticilata 'Zagreb'
B Penisetum alupecyloides 'Hameln'
C Gaura lindheimeri 'Compacta'
D Sedum spectabile 'Neon'

PROFIL DAŽĎOVEJ
ZÁHRADY
M 1:30

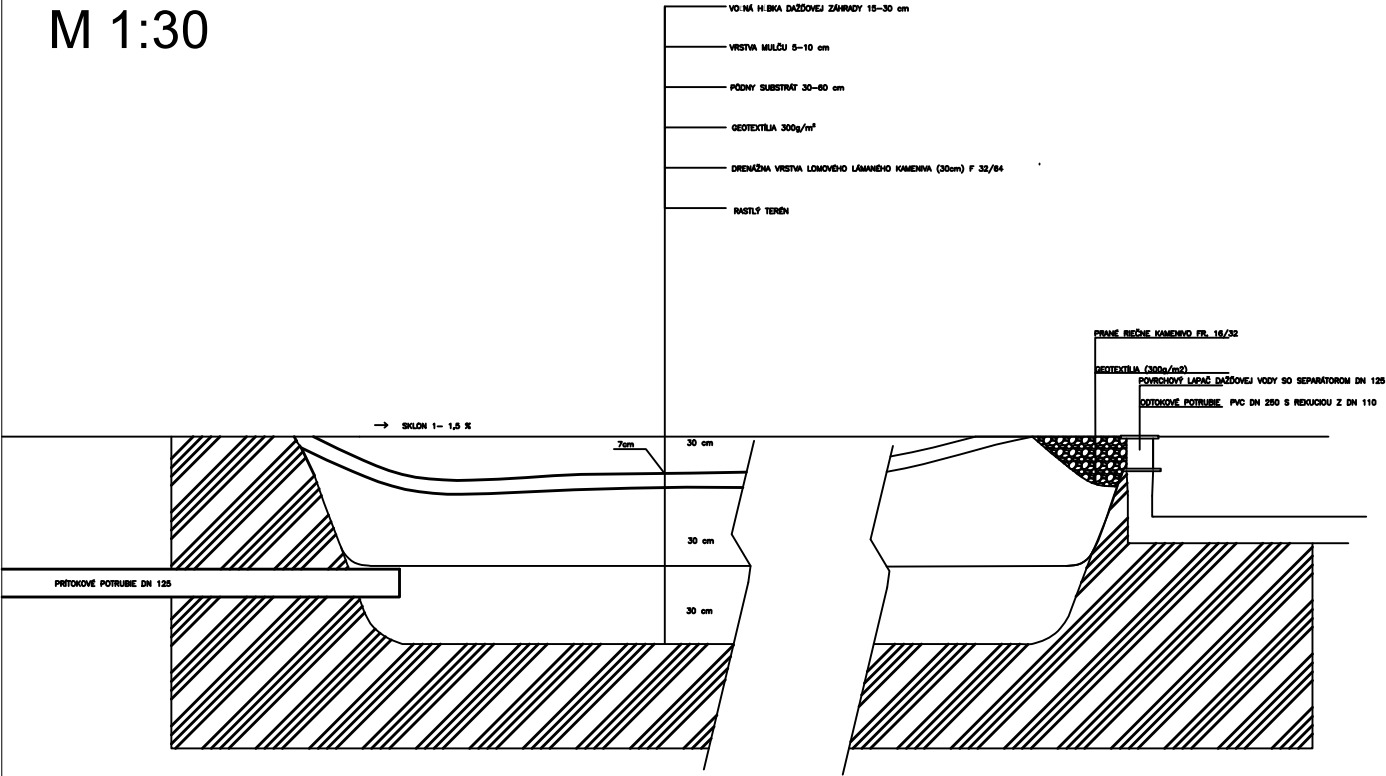

PROFIL STREŠNEJ ZÁHRADY
M 1:20

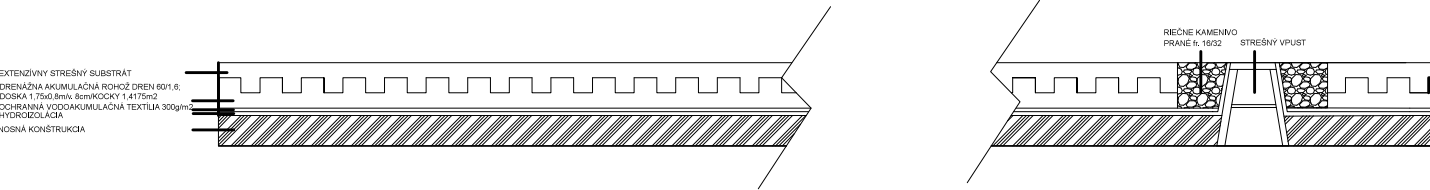

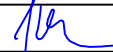Hl. projektant	Zodp. projektant	Vypracoval	Kreslil	Kontroloval	LEDEX - Ing.V. Vlačuška ul. Šumperská 27 Prievidza tel./fax 046/5424 056 Levická záhradnícka Hronské Kláčany 310 + 421 915 744 006	
Ing. Vlačuška	Ing. Daniš, PhD.	Ing. Daniš, PhD.	Ing. Sitárová	Ing. Daniš, PhD.		
						
Miesto stavby	Žiar nad Hronom					
Investor	Mesto Žiar nad Hronom Š. Moysesova 46 965 19 Žiar nad Hronom				Zväzok	
Stavba	Zhromažďovanie dažďových vôd, jej využitie a likvidácia, Žiar nad Hronom				Formát	2xA4
					Dátum	05/2018
					Účel	RP
					Číslo zákazky	066/2018
Objekt	SO 10 V.MŠ Rudenkova				Mierka	Číslo výkresu
Časť	SO10.3 – Sadové úpravy					
Obsah výkresu	Dažďová a strešná záhrada – osadzovací plán, rez					