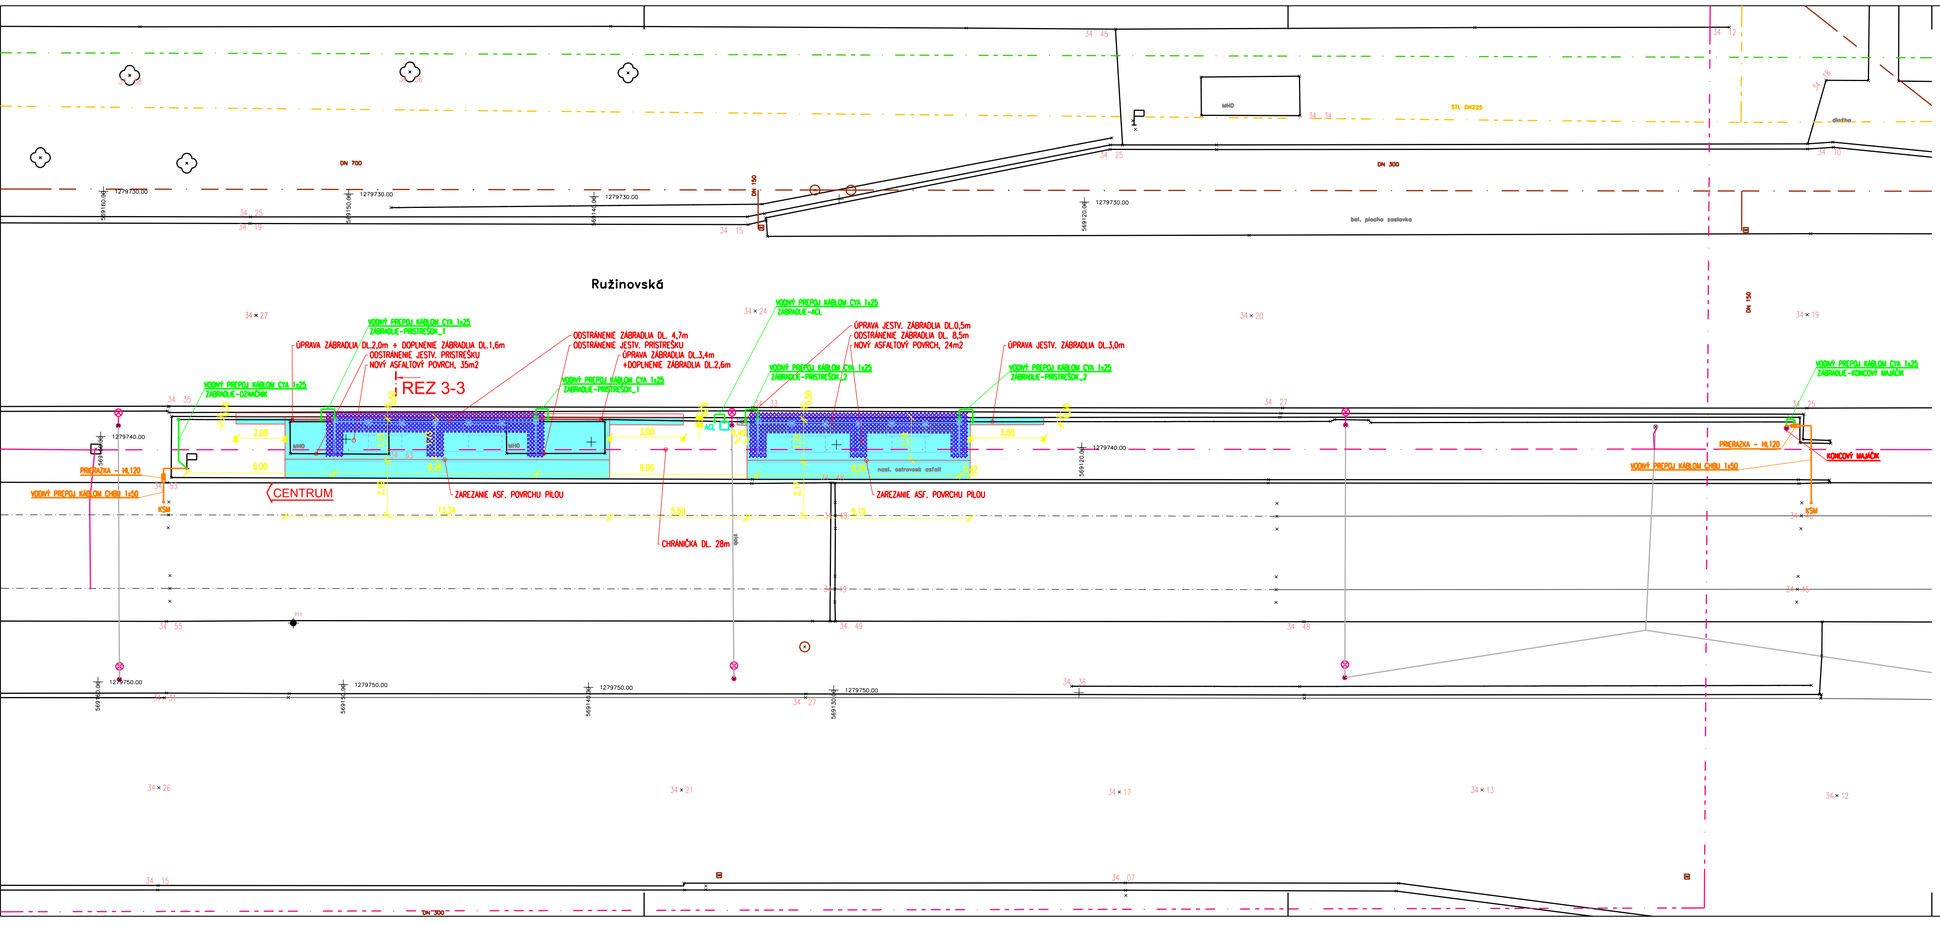

2-DC 600V, + pól v troleji, - pól v koľaji

Ochranné opatrenia v zmysle STN EN 50 122-1:

v normálnej prevádzke (živé časti): **Vzdušnými vzdialenosťami (polohou) čl. 5.2**
Prekážkami čl. 5.3

pri poruche (neživé časti): **Použitím zariadení triedy ochrany II, dvojitá izolácia alebo ekvi. izolácia čl. 6.2.3.2**
Pre napájacie body ukončajneným cez prierazku čl. 6.2 + príloha F

LEGENDA:

- VODIVÉ PREPOJENIE KOSTRY PRÍSTREŠKU A KOTAJNICE KÁBLOM CHBU 1x50 ULOŽENÝM V CHRÁNIČKE FXKVR D50
- KSM + KOTAJOVÁ SKRINKA MALÁ, VODIVÝ SPOJ
- OPAKOVATEĽNÁ PRIERAZKA TYP HAKEL – HL120
- ZÓNA TROLEJOVÉHO VEDENIA A PANTOGRAFOVÉHO ZBERAČA PRÚDU
- VODIVÉ PREPOJENIE KOSTRY PRÍSTREŠKU, KONCOVÉHO MLIAČIKA, OZNAČNÍKA A ZÁBRADLIA KÁBLOM CYA 1x25
- VODIVÝ SPOJ
- ACL EXISTUJÚCI AUTOMAT ACL

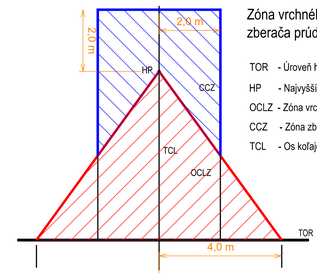

Zóna vrchného trolejového vedenia a zóna zberača prúdu v zmysle STN EN 50122-1/2011

TOR - Úroveň hláv koľajníc
HP - Najvyšší bod trolejového vedenia je 5,55 m
OCLZ - Zóna vrchného trolejového vedenia
CCZ - Zóna zberača prúdu
TCL - Os koľaje

Vypracoval Ing. Karol Kollár	**Kontroloval** Ing. Karol Kollár	**Zod. projektant** Ing. Karol Kolada	KEG - ING. KAROL KOLLÁR Muškátová 20 821 01 BRATISLAVA TEL.: 0903 521 957 kollar.karol@dpb.sk
Objednávateľ DOPRAVNÝ PODNIK BRATISLAVA, a.s.		**Miesto stavby** BRATISLAVA II	
Stavba Prístrešky pre cestujúcich na zastávke Súmračná smer centrum			**Stupeň** DSP/DSRS; **Formát** 4xA4
			Dátum 08.2022; **Zak. č.** KEG011-22
Objekt Ochranné opatrenia v zóne TV			**Mierka** 1:125; **Arch. č.** 0822SMRC
Príloha SITUÁCIA			**Príloha č.** 02.; **Súprava č.**