

KATASTER
DRUH POVRCHU
VZDIALENOSTI ŠACHET
OZNAČENIE ŠACHET

SMEROVÉ POMERY

MIERKA 1:1000/100

Stoka "AB"


HĽBKA VÝKOPU

KÓTA DNA POTRUBIA

KÓTA PÔVODNHO TERÉNU

ZROVNÁVACIA ROVINA

STANIČENIE [km/m]
PROFIL[mm]-MATERIÁL-DLŽKA[m]
SKLON[promile]-DLŽKA[m]
KAPACITNÝ PRIETOK[l/s]-RYCHLOSŤ[m/s]

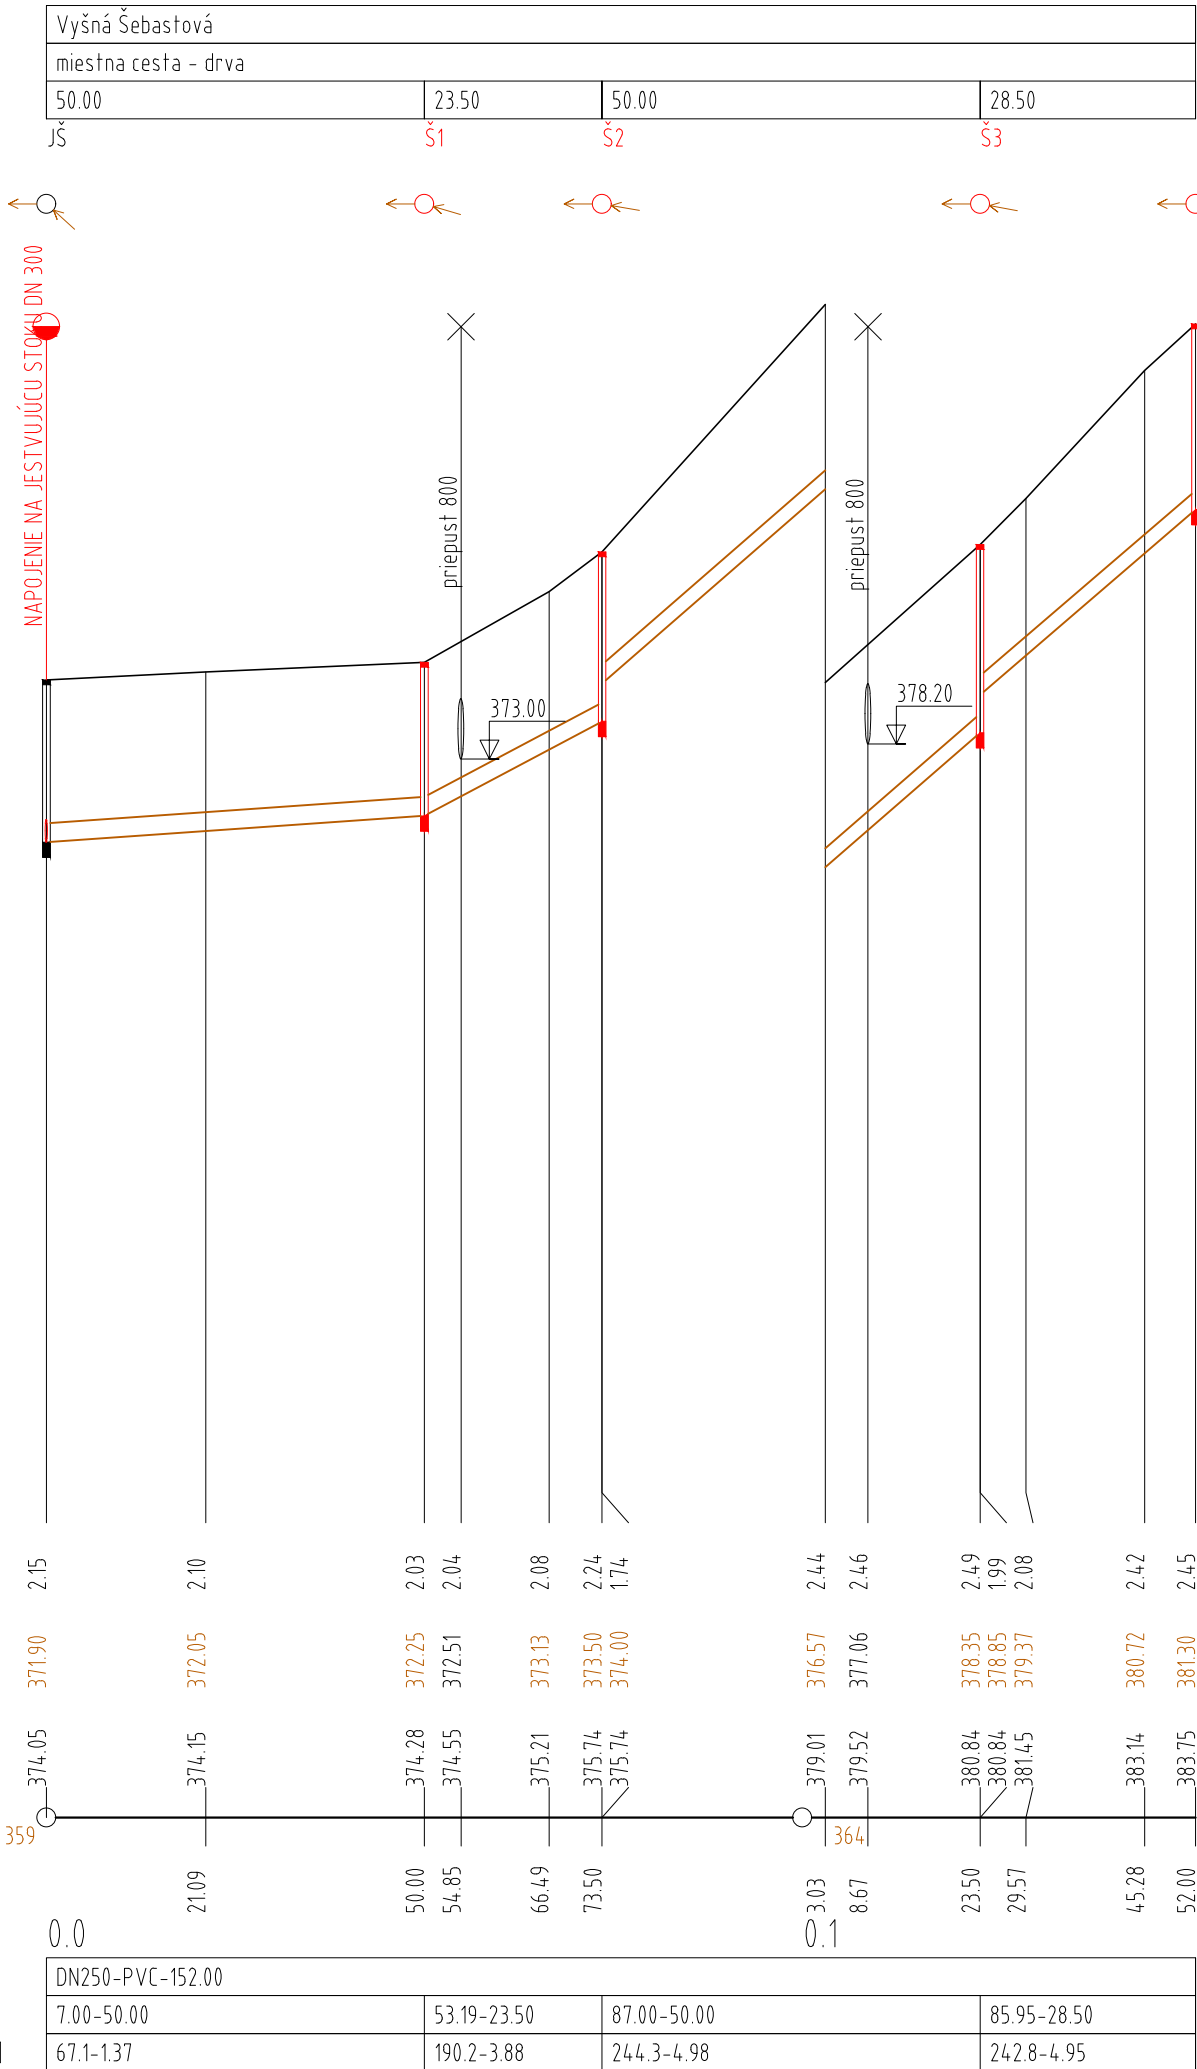

Ing. Marián Pekarovič
P-PROJEKT PLUS
mpekarovicplus@gmail.com
080 01 PREŠOV, BENDÍKOVA 10, tel. 0905494527

DOKUMENTÁCIA NA REALIZÁCIU STAVBY
Kopírovanie a použitie pre iné účely môže byť len so súhlasom autora.

SADA Č.: 1 2 3 4 5 6

STAVEBNÍK:	Obec Vyšná Šebastová		SPRACOVATEL: Ing. Marián Pekarovič P-PROJEKT PLUS <small>Vykonávanie odbornej činnosti vo výstavbe: projektovanie vodohospodárskych stavieb</small>
MIESTO STAVBY:	Vyšná Šebastová	HL. INŽ. PROJEKTU:	
OKRES:	Prešov	ZODP. PROJEKTANT:	
KLASIFIKÁCIA STAVBY:	2223	VYPRACOVAL:	
STAVBA:			ČÍSLO ZÁKAZKY:
Kanalizácia Vyšná Šebastová			DÁTUM:
			FORMÁT:
			PROJEKTOVÁ DOKUMENTÁCIA:
			MIERKA:
STAVEBNÝ OBJEKT:	Dobudovanie kanalizačnej stoky		ČÍSLO PRÍLOHY:
PRÍLOHA:	POZDĹŽNY PROFIL		