



P1

P2

P3

P4

P6

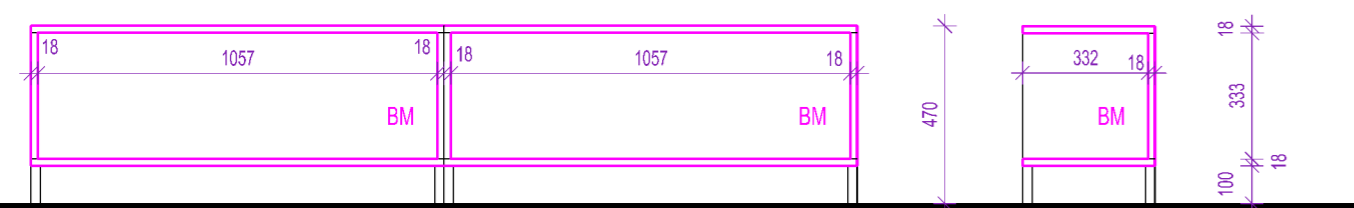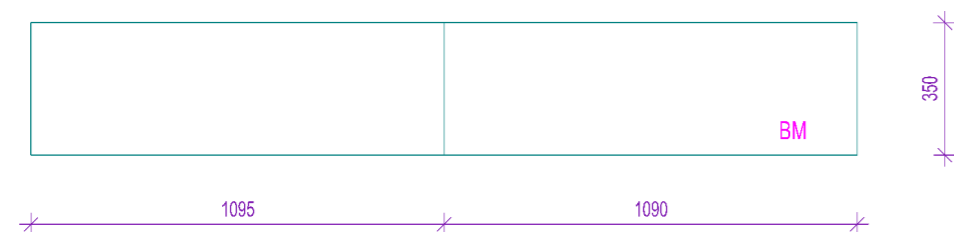

P5

- P1 POLICA NIKOVÁ NA OBUV DTD 1000x330x820
 - P2 POLICA NIKOVÁ NA ODEV DTD 1000x330x1870
 - P3 POLICA NIKOVÁ NA OBUV DTD 1000x330x1870
 - P4 POLICA NIKOVÁ NA MASKY A ČIAPKY DTD 800x300x1170 SO ZRKADLOM 600x600 mm
 - P5 POLICA NIKOVÁ NA ČISTIACE PROSTRIEDKY DTD 2150x350x470
 - P6 POLICA NIKOVÁ NA ČISTIACE PROSTRIEDKY DTD 800x200x820
- POZN. POLICE P2 - P4 JE POTREBNÉ ISTIŤ O STENU

EGGER DTD DREVODEKORY :

BM EGGER H 1733 ST 9 BREZA MAINUM SVETLÁ

KOVOVÁ PODNOŽ A NOŽIČKY SKRINIEK :

KP ODTIEŇ SVETLOSIVÁ RAL 7035

POZN.

- PRED ZADANÍM DO VÝROBY JE POTREBNÉ PREMERAŤ SKUTOČNÉ ROZMERY NA STAVBE !!!
- HRANY SKRINIEK A POLÍC SÚ OŠETRENÉ ABS HRANOU PRÍSLUŠNÉHO DEKORU A ODTIEŇA DTD
- SOKLOVÁ KONŠTRUKCIA JAKEL 25/25 ODTIEŇ SIVÝ RAL 7035, NOŽIČKY S REKTIFIKÁCIOU

± 0,000 = ÚROVEŇ PODLAHY NA 3. N.P. CHODBA

AUTOR : Ing.arch. Ivan TRYLČ, Ing. arch. Tibor GOMBARČEK	ZOD.PROJ.: Ing.arch.Tibor GOMBARČEK	marcoop Č.VÝKR.: 10 i
HL.PROJ.: Ing.arch.Ivan TRYLČ	VYPRACOVAL: Ľudmila RUMANOVÁ, Alena LITVAJOVÁ	
INVESTOR: UNIVERZITNÁ NEMOCNICA MARTIN, Kollárova 2, Martin		ARCHITEKTONICKÝ ATELIER spol.s.r.o. Na Bystričníku 14/A, 036 46 MARTIN Tel.č.: 043 4223006 E-mail : marcoop@stonline.sk
NÁZOV STAVBY: CHIRURGIA 4/3 JEDNOTKA INTENZÍVNEJ STAROSTLIVOSTI A OPERAČNÉ SÁLY STAVEBNÉ ÚPRAVY		STUPEŇ PROJEKTOVÁ DOKUMENTÁCIA INTERIERU
MIESTO STAVBY: MARTIN, areál UNM		PROFESIA ARCHITEKTÚRA A KPS
NÁZOV VÝKRESU: PROJEKT INTERIERU - POLICE P 1 - P 6		DÁTUM OKTÓBER 2016
		MIERKA 1:20
		FORMÁT 4xA4