


PODORYS PRÍZEMIA:

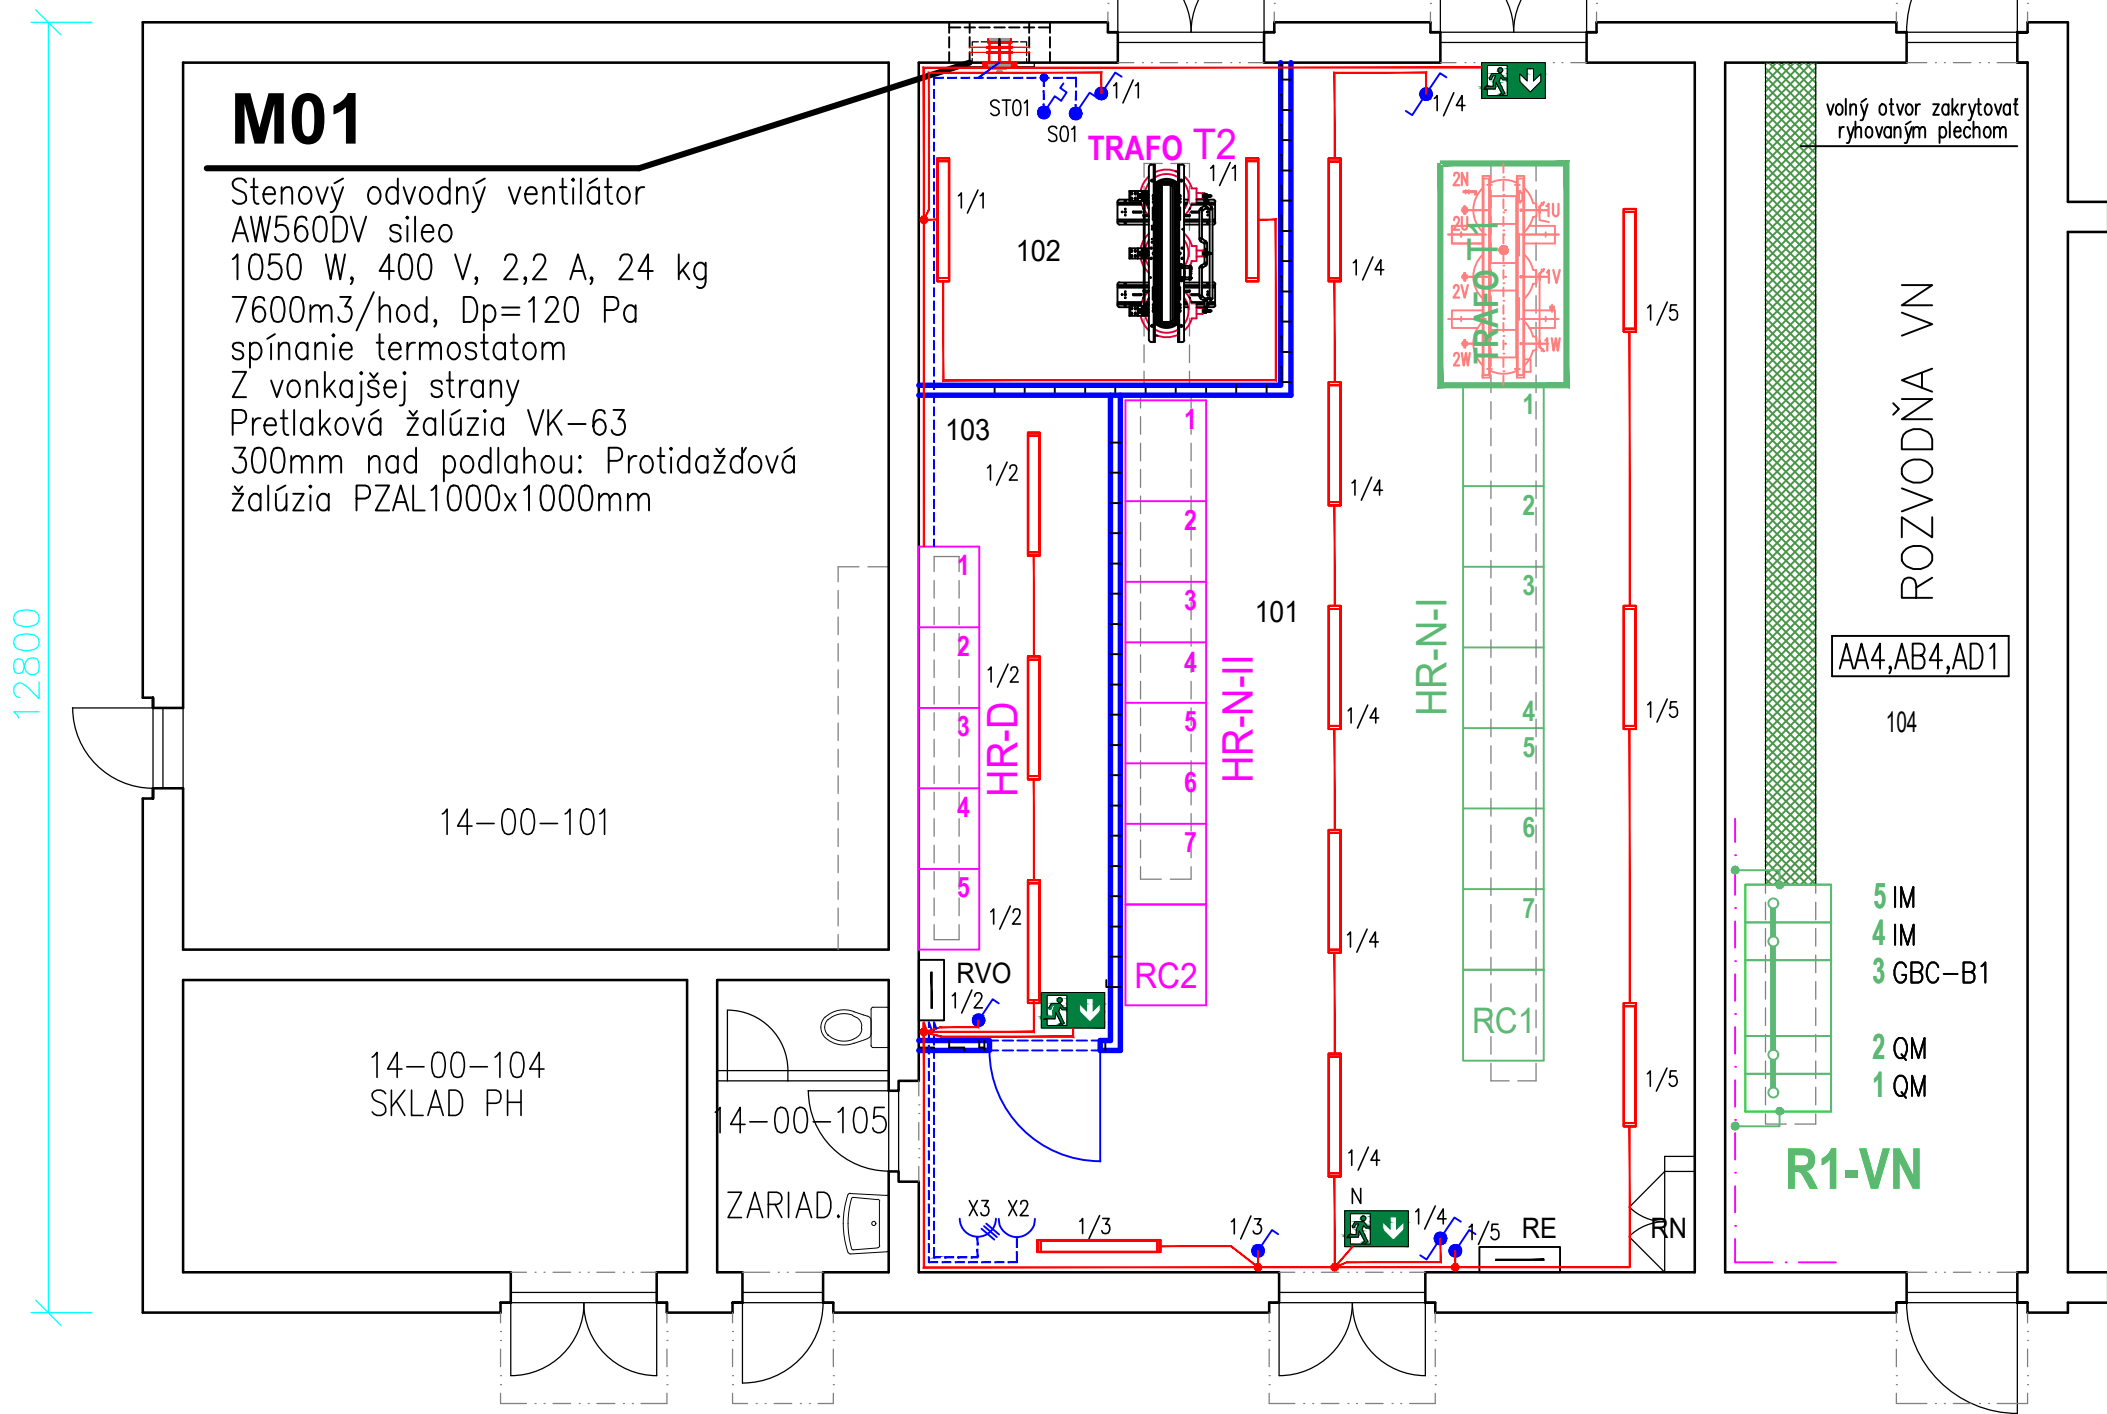

M.Č.	NÁZOV MIESTNOSTI	PODLAHA SOKEL, LISTA	PLOCHA M2	STENY, STROPY
101	TRANSFORMOVŇA 200 Lx	JESTV. DIALEKTRICKÝ KOBREK	67,01	MA'BA PRIMALEX BIELA
102	TRAFO KOMORA 200 Lx	DIALEKTRICKÝ KOBREK	11,49	MA'BA PRIMALEX BIELA
103	ZAISTENÁ ROZVODŇA NN 200 Lx	DIALEKTRICKÝ KOBREK	12,41	MA'BA PRIMALEX BIELA
104	VN ROZVODŇA	JESTV. DIALEKTRICKÝ KOBREK	36,00	JESTV.MA'BA PRIMALEX

- LEGENDA:**
- LED stropné svetidlo 36 W, 4000K, 5400 lm, 1220 mm, IP66, osadené na stene resp. žlabe 62/50 vo výške 2,5 m od podlahy
 - Vypínač nástenný č.6, 1, IP44, +1,2 m
 - Termostat ES230, 0–40°C, IP54, +1,2 m
 - LED núdzové svetidlo 3 W, 230 V, IP54, piktogram, 3 hod., +2,5 m
 - 1f nástenná zásuvka 230 V, IP44, +1,2 m
 - 3f nástenná zásuvka 400 V/32 A, IP54, +1,2 m



ROZVODNÁ SÚSTAVA : 3 AC 22 000 V 50 Hz
OCHRANA : UZEMNENÍM
ROZVODNÁ SÚSTAVA : 3/N/PE AC 400/230 V 50 Hz, TN–S
OCHRANNÉ OPATRENIE PODLA STN 33 2000.4.41
: čl. 411 SAMOČINNÉ ODPOJENIE NAPÁJANIA
: čl. 412 DVOJITÁ ALEBO ZOSILNENÁ IZOLÁCIA

ZMENA	PREVED	DNA	POPIS
VYPRACOVAL	Ing. Klešč Vladimír		
KONTROLOVAL	Ing. Klešč Marián		
PROJ. SO,PS	Ing. Klešč Vladimír		
OBEK	Trenčín		
INVESTOR	Fakultná nemocnica Trenčín, Legionárska 28, Trenčín		
STAVBA	Stavebné úpravy trafostanice FN Trenčín		
OBJ.–PS.	Legionárska 28, Trenčín		
	S0 01 – Stavebné úpravy trafostanice		
	Elektroinštalácia		
OBSAH	Dispozícia 1.NP		
			PEVLUMA s.r.o. Trieda KVP č.4, 040 23 Košice Mobil 0905 984 309
			POČET A4 2 STUPEŇ P
			DÁTUM 09/2022
			Č.ŽÁK.
			02.09.2022.E
			MIERKA 1:50 Č.VÝKR.
			KÓTOVANÉ V mm 02