


PŮDORYS KROVU

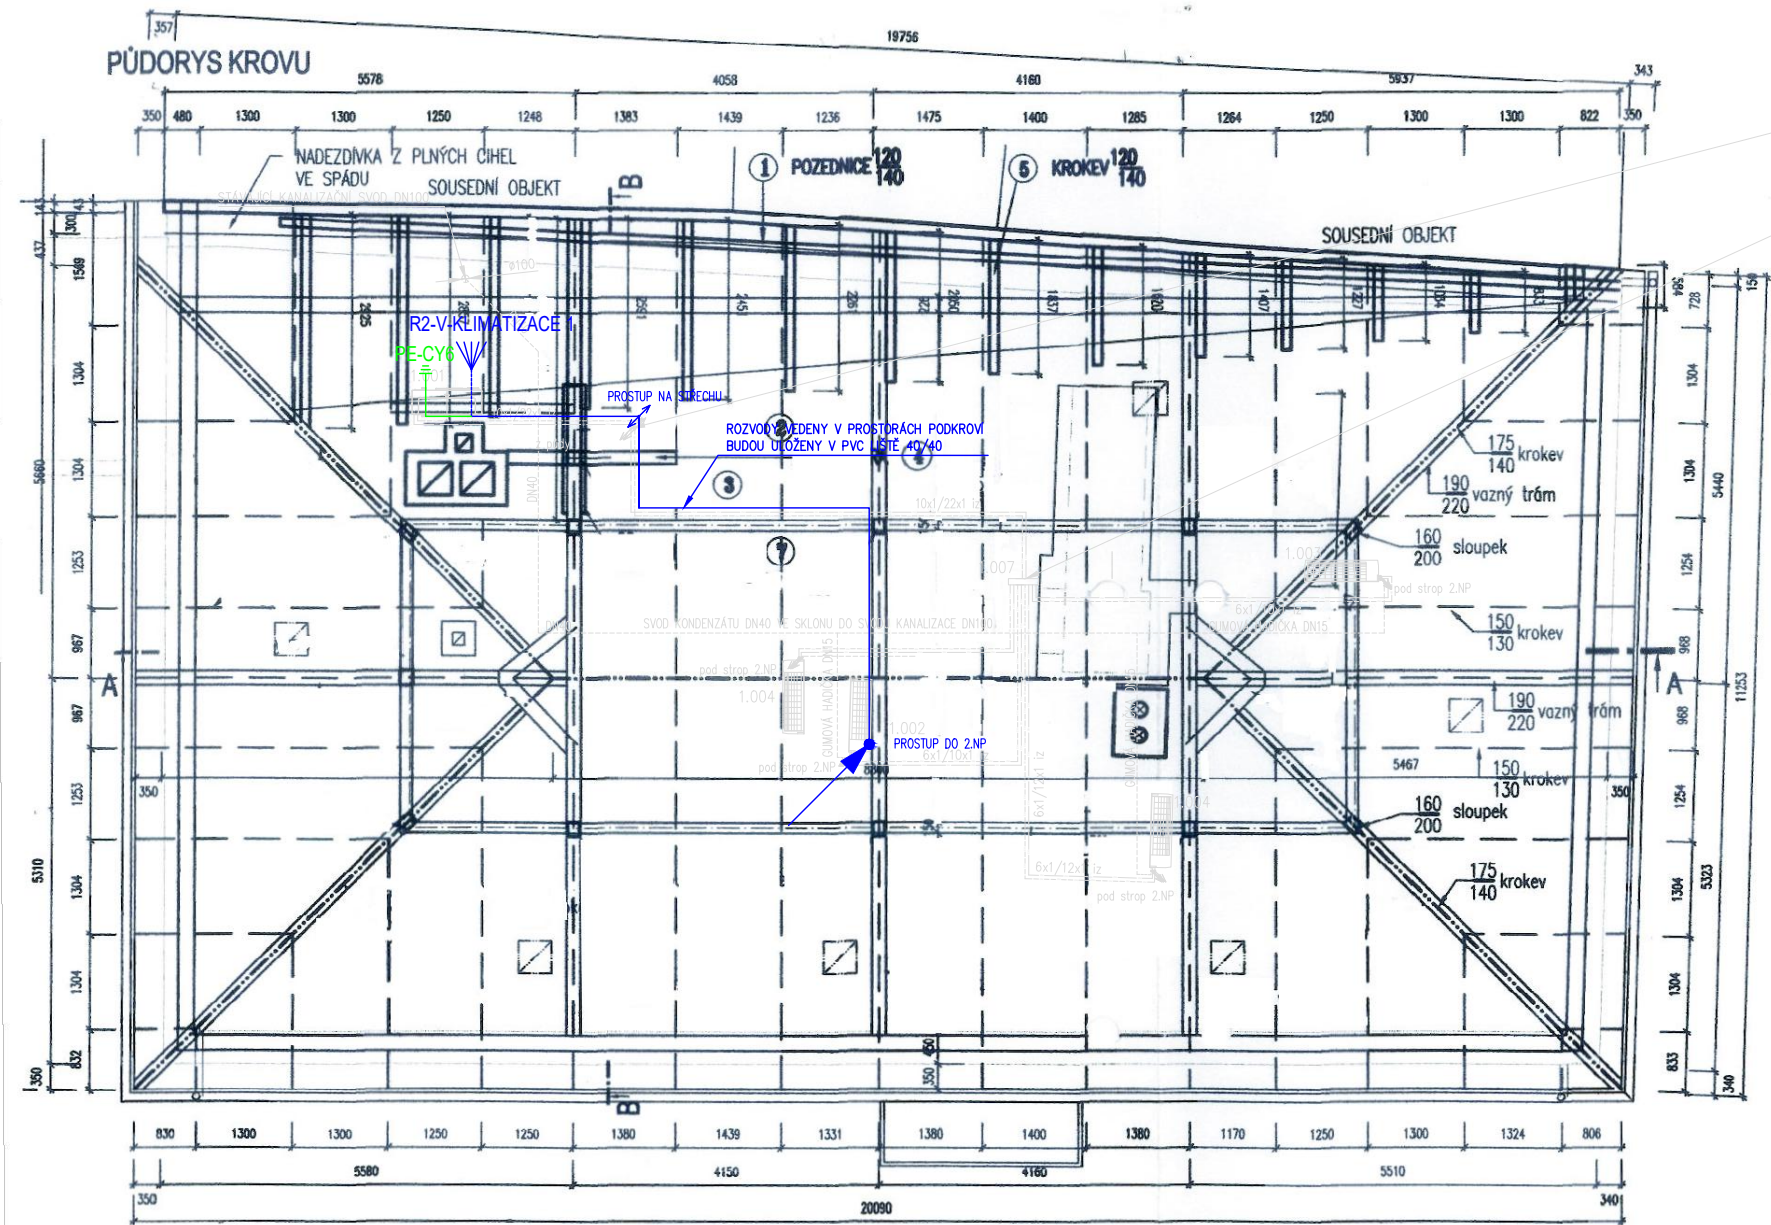

VÝPIS ŘEZIVA


OZN.	POPIS	ROZMER MM	DELKA M	KUSU	CELKEM M M2
1	POZEDNICE	120/140	18,500	1	
2	VAZNÝ TRÁM	190/220	3,000	1	
3	SLOUPEK	180/180	0,300	1	
4	BAČKORA	180/160	2,400	1	
5	KROKEV	120/140	0,830-2,925	14	
6	PRÍKHA TL. 24 MM				44,360 M2
7	PRÍLOŽNÝ TRÁM	60/220	2,000	2	

LEGENDA MATERIÁLU – SILNOPROUD	
	DOPLŇKOVÉ POSPOJOVÁNÍ
	KABELOVÝ VÝVOD

NOVÁ KLIMATIZAČNÍ JEDNOTKA BUDE UMÍSTĚNA NA KONZOLE KE KOMÍNŮI K VENKOVNÍ JEDNOTCE BUDE PŘÍVEDEN NAPÁJECÍ KABEL CYK-J 5x4 SPOLEČNĚ S VODIČEM CY(A) 6 ŽŽ – OCHRANNÉ POSPOJENÍ KABELY SE UKONČÍ VE STÁVAJÍCÍ ROZVODNICI R2 UMÍSTĚNÉ VE 2.NP DANÉHO OBJEKTU DO ROZVODNICE BUDE DOPLNĚN PROUDOVÝ CHRÁNIČ A JISTIČ 20A/3/D (VIZ. SCHÉMA DOPLNĚNÍ R2) KOMUNIKAČNÍ KABELY K VNITŘNÍM JEDNOTKÁM JE SOUČÁSTÍ DODÁVKY VZT

V PROSTORÁCH PODKROVÍ BUDOU KABELY ULOŽENY DO PVC LIŠTĚ 40/40 OD ROZVODNICE R2 PO PROSTUP DO PODKROVÍ BUDOU KABELY ULOŽENY POD OMÍTKU

POZNÁMKA:
PROSTŘEDÍ : normální
ROZVODNÁ SOUSTAVA : 3 NPE stř. 50 HZ, 400 V / TN-C-S
OCHRANA PŘED ÚRAZEM EL. PROUDEM : DLE ČSN 33 2000-4-41 ed.3

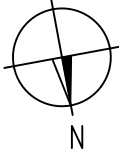

INVESTOR : MĚSTO ŠTERNBERK, HORNÍ NÁMĚSTÍ 16		<div><div></div><div>MEKOS GROUP a.s. Polská 1174/3A, Olomouc, 779 00 ☎ +420 585 751 090 🌐 www.mekos.cz ✉ mekos@mekos.cz</div></div>	
MÍSTO : MĚSTO ŠTERNBERK, HORNÍ NÁMĚSTÍ 57/9			
OKRES : OLMOUC	KRAJ : OLMOUCKÝ		
STUPEŇ : PROJEKTOVÁ DOKUMENTACE PRO PROVÁDĚNÍ STAVBY			
ZODPOVĚDNÝ PROJEKTANT / VYPRACOVAL: MARTIN PŘÍLESKÝ			
<div><div><div>Klimatizace v kancelářích budovy radnice - Horní náměstí 57/9</div></div></div>		DATUM	05/2019
		MĚŘÍTKO	1:100
<div><div><div>Půdorys krovu</div></div></div>		ČÁST	Č.V. 3
		D.1.4.c	