


PÓDORYS


M=1:100

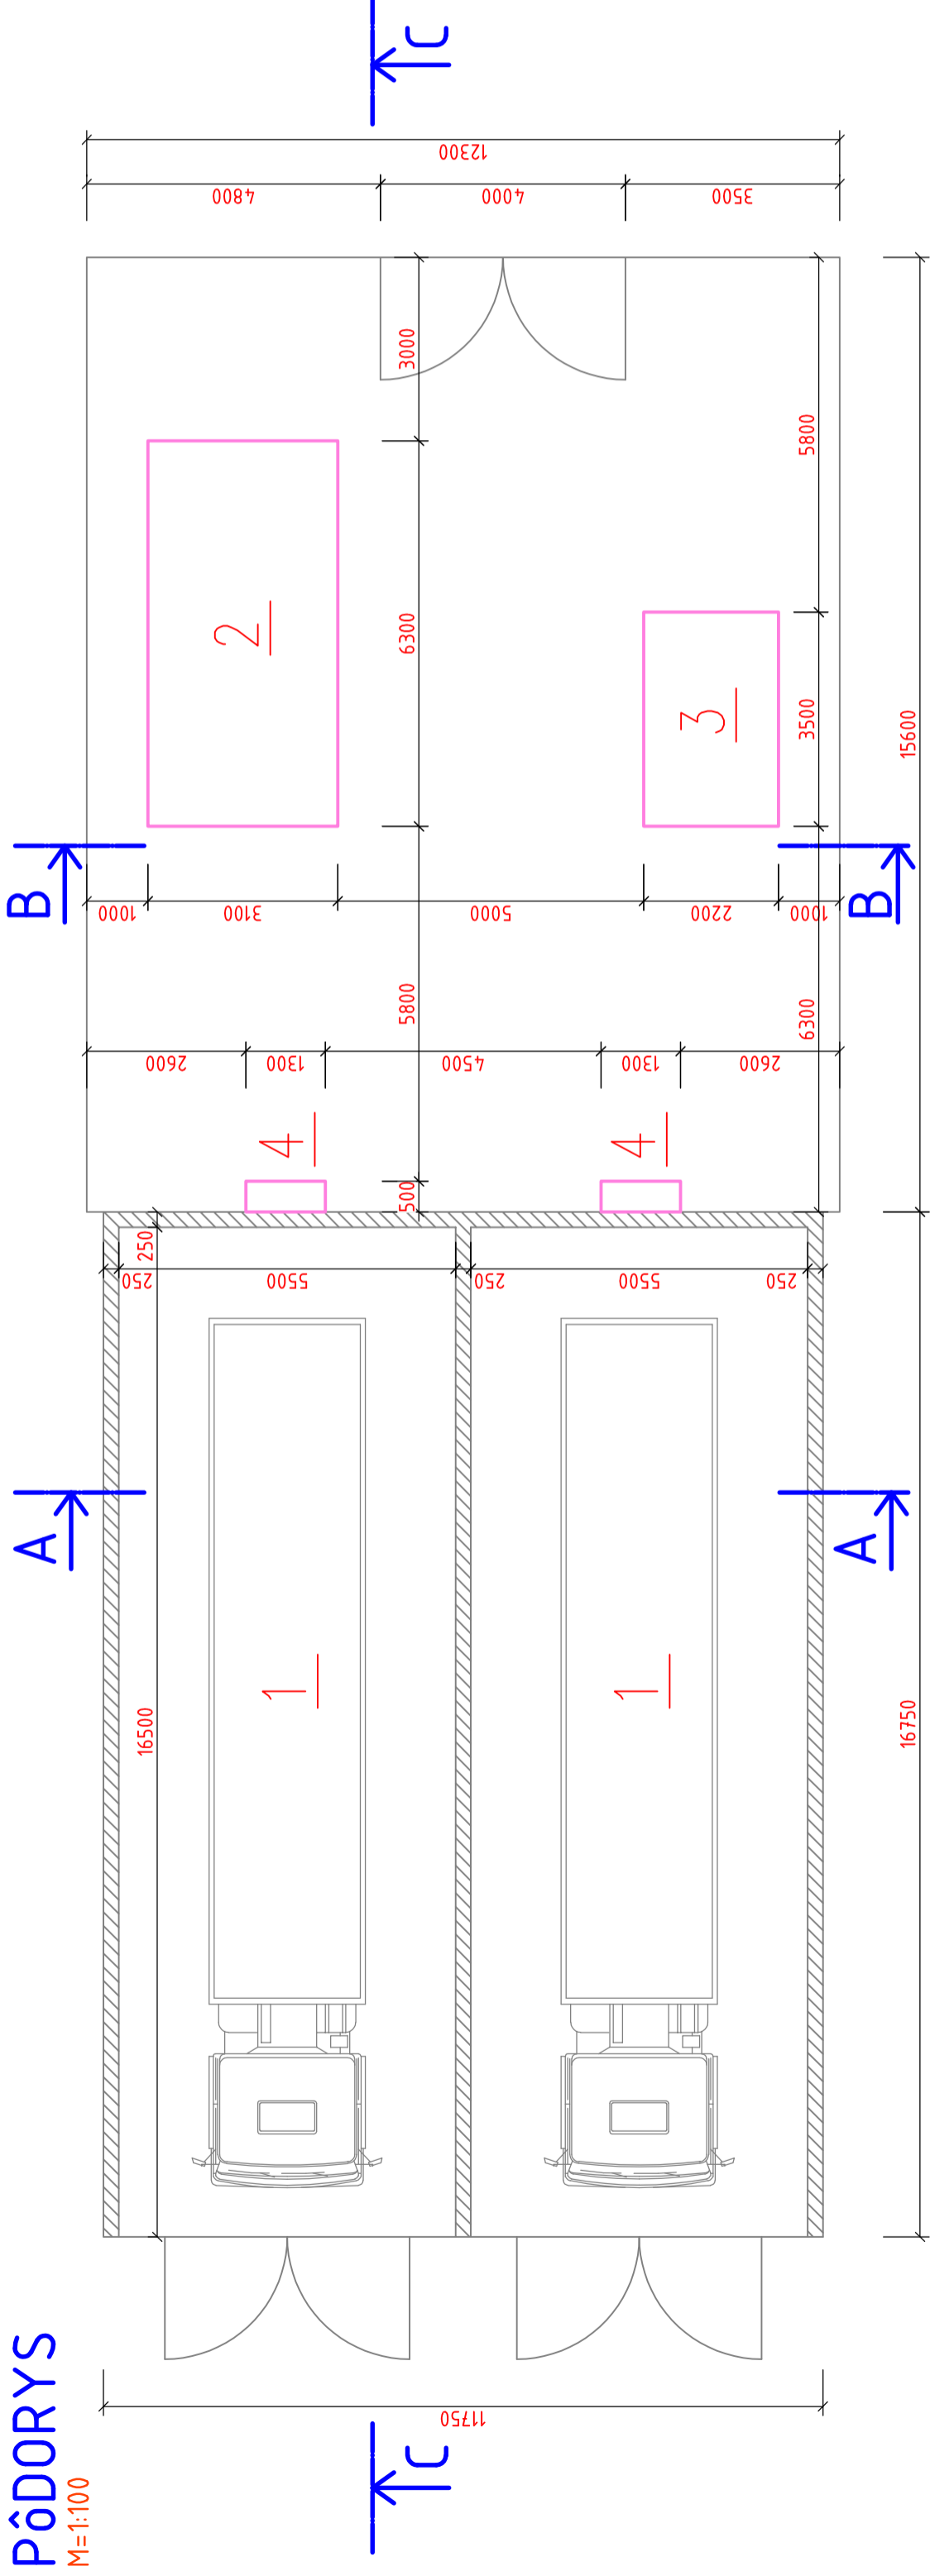

Polozka	NAZOV ZARIADENIA
01	MOBILNÝ ZASOBNÍK H2
02	ELEKTROLYZÉR 1MW
03	KOMPRESOR H2
04	PRIPÁJACÍ/OVLADACÍ PANEL

REZ C-C

M=1:100

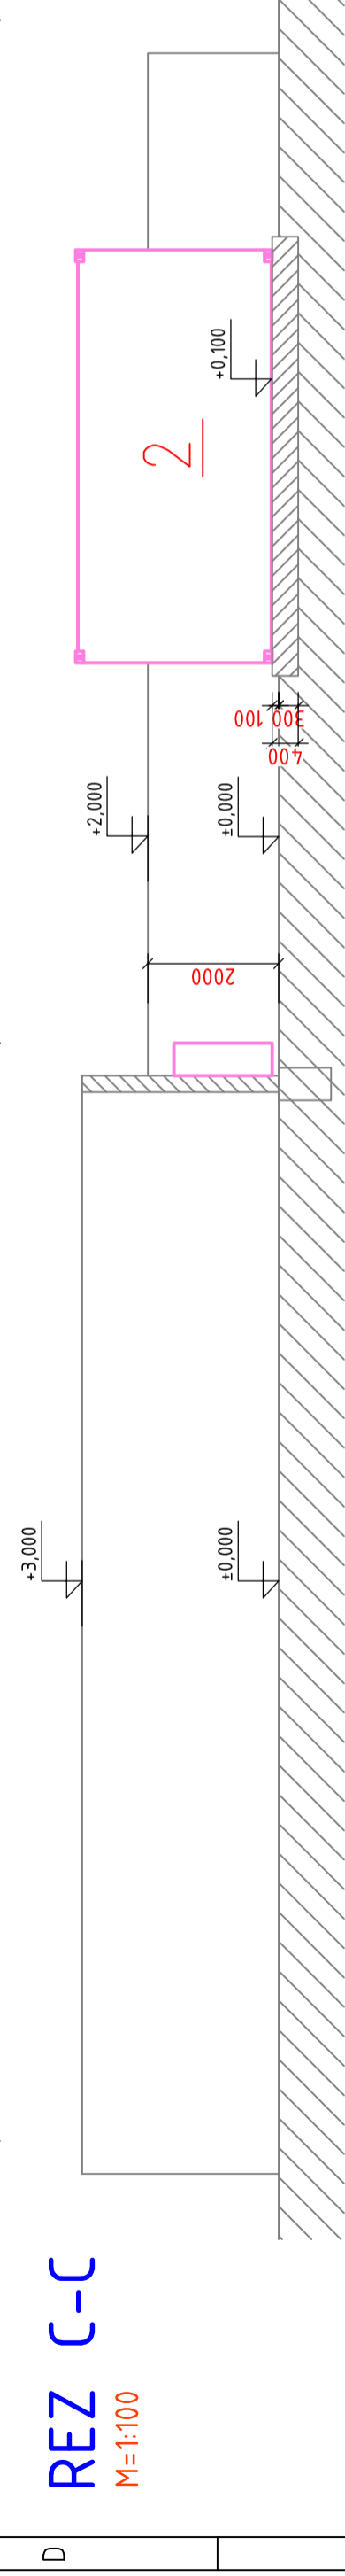


REZ A-A

M=1:100

REZ B-B

M=1:100

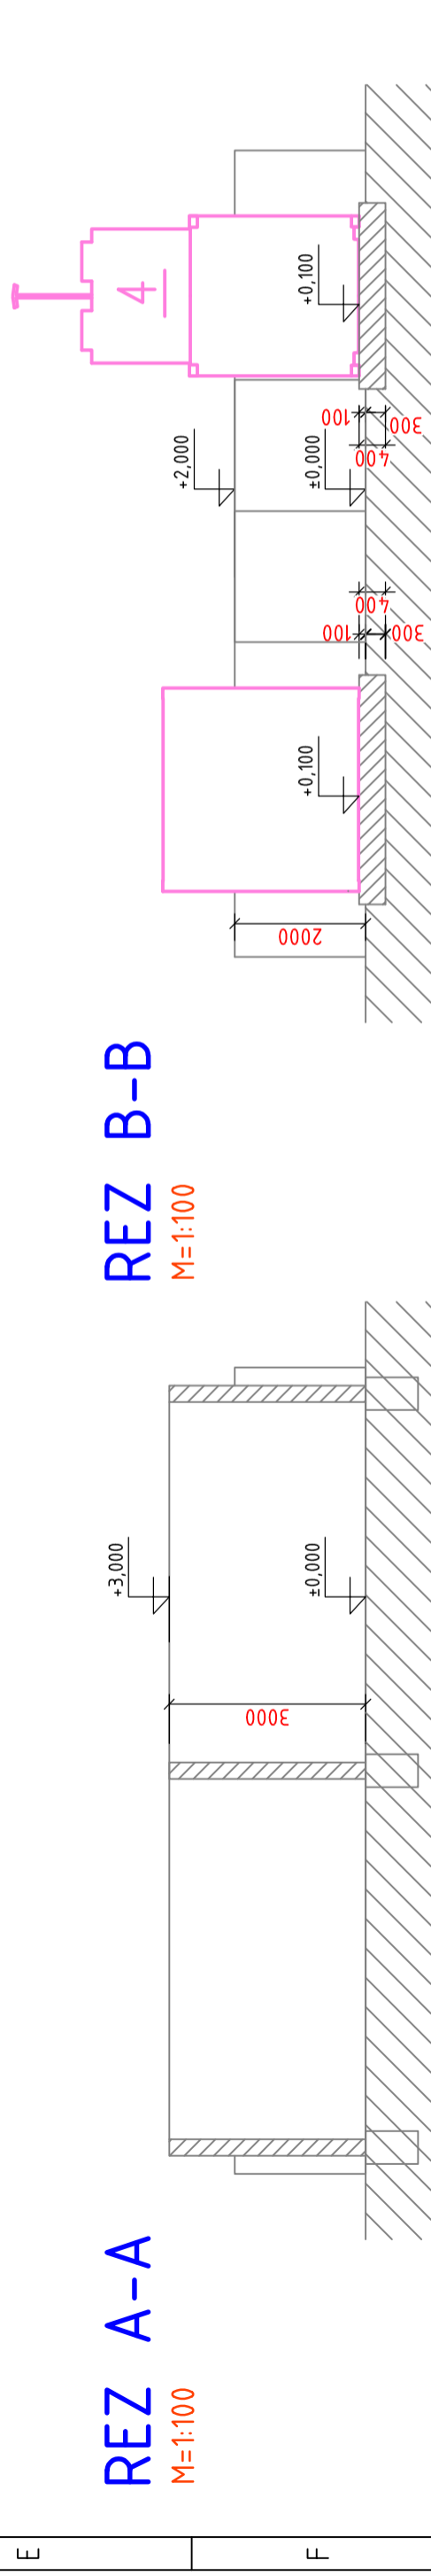

Investor	Pracovišisko	Skartačný znak V10
xxx	Hviezdoslavova 225/4, 91701 Trnava	2530
Název zákazky	Radiaci útvar	Spracovateľský útvár
Název výberu	Objekt-Prevádzkový súbor	2530
Poradové číslo		002
Stupeň dok.		PDUR
Číslo výřiačku		
Vypracoval	Vedúci spracovateľského útvaru	Dátum
Ing. Kúdela	Ing. Staniček	01/2023
Kontroval	hP	Súbor:
Ing. Vaši	Ing. Vaši	A 3 / 2 x A4
Zákazkové číslo	Archívne číslo	index
21-0564.3-30-001	EGP	00
		003