


SKLADBA HRACEJ PLOCHY

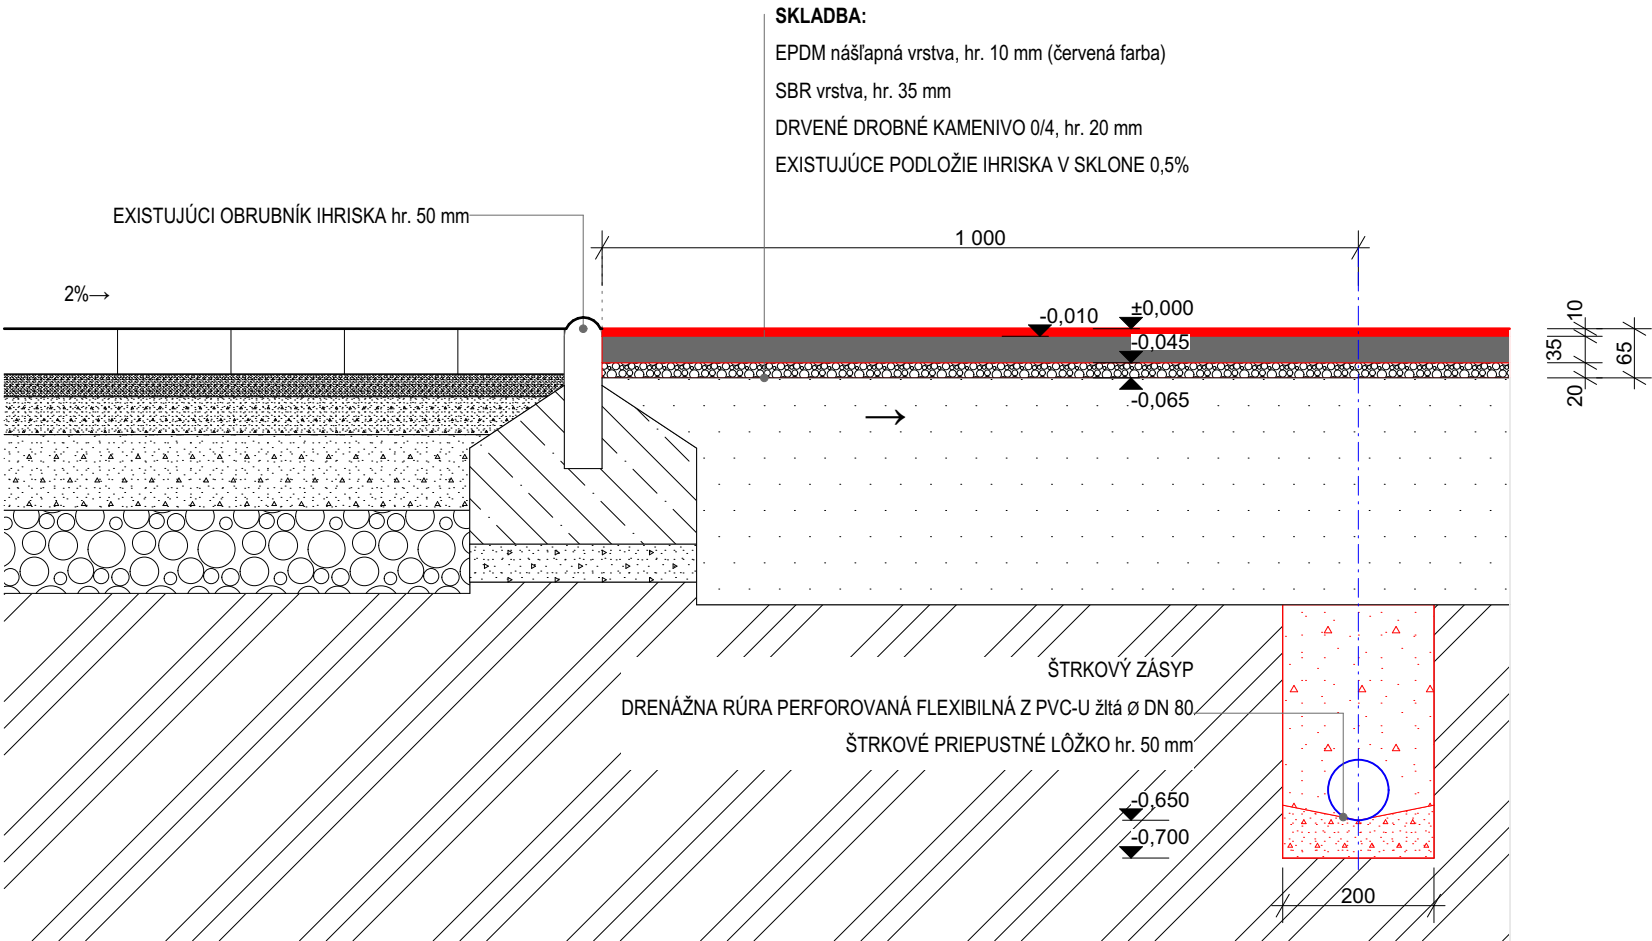

HLAVNÝ ARCHITEKT	VYPRACOVAL	ZODP. PROJEKTANT		
ArchitektiSKA, s.r.o.	Ing.arch. Barbora Korcová	Ing. Miroslav Statečný		
INVESTOR OBEC BRUSNO, Ondrejská 360/1, 976 62 Brusno Okres: Banská Bystrica				
PROFESIA ARCHITEKTÚRA				
Rekonštrukcia viacúčelového športového areálu v Brusne, k.ú. Brusno, č.p. 316 SO 01 - MULTIFUNKČNÉ IHRISKO			FORMÁT	1x A4
			DÁTUM	01/2022
			STUPEŇ	PSÚUP
			MIERKA	1:10
SKLADBA HRACEJ PLOCHY			STAVEBNÝ OBJEKT	VÝKRES Č.
			SO 01	02