


SITUÁCIA ŠIRŠÍCH VZŤAHOV

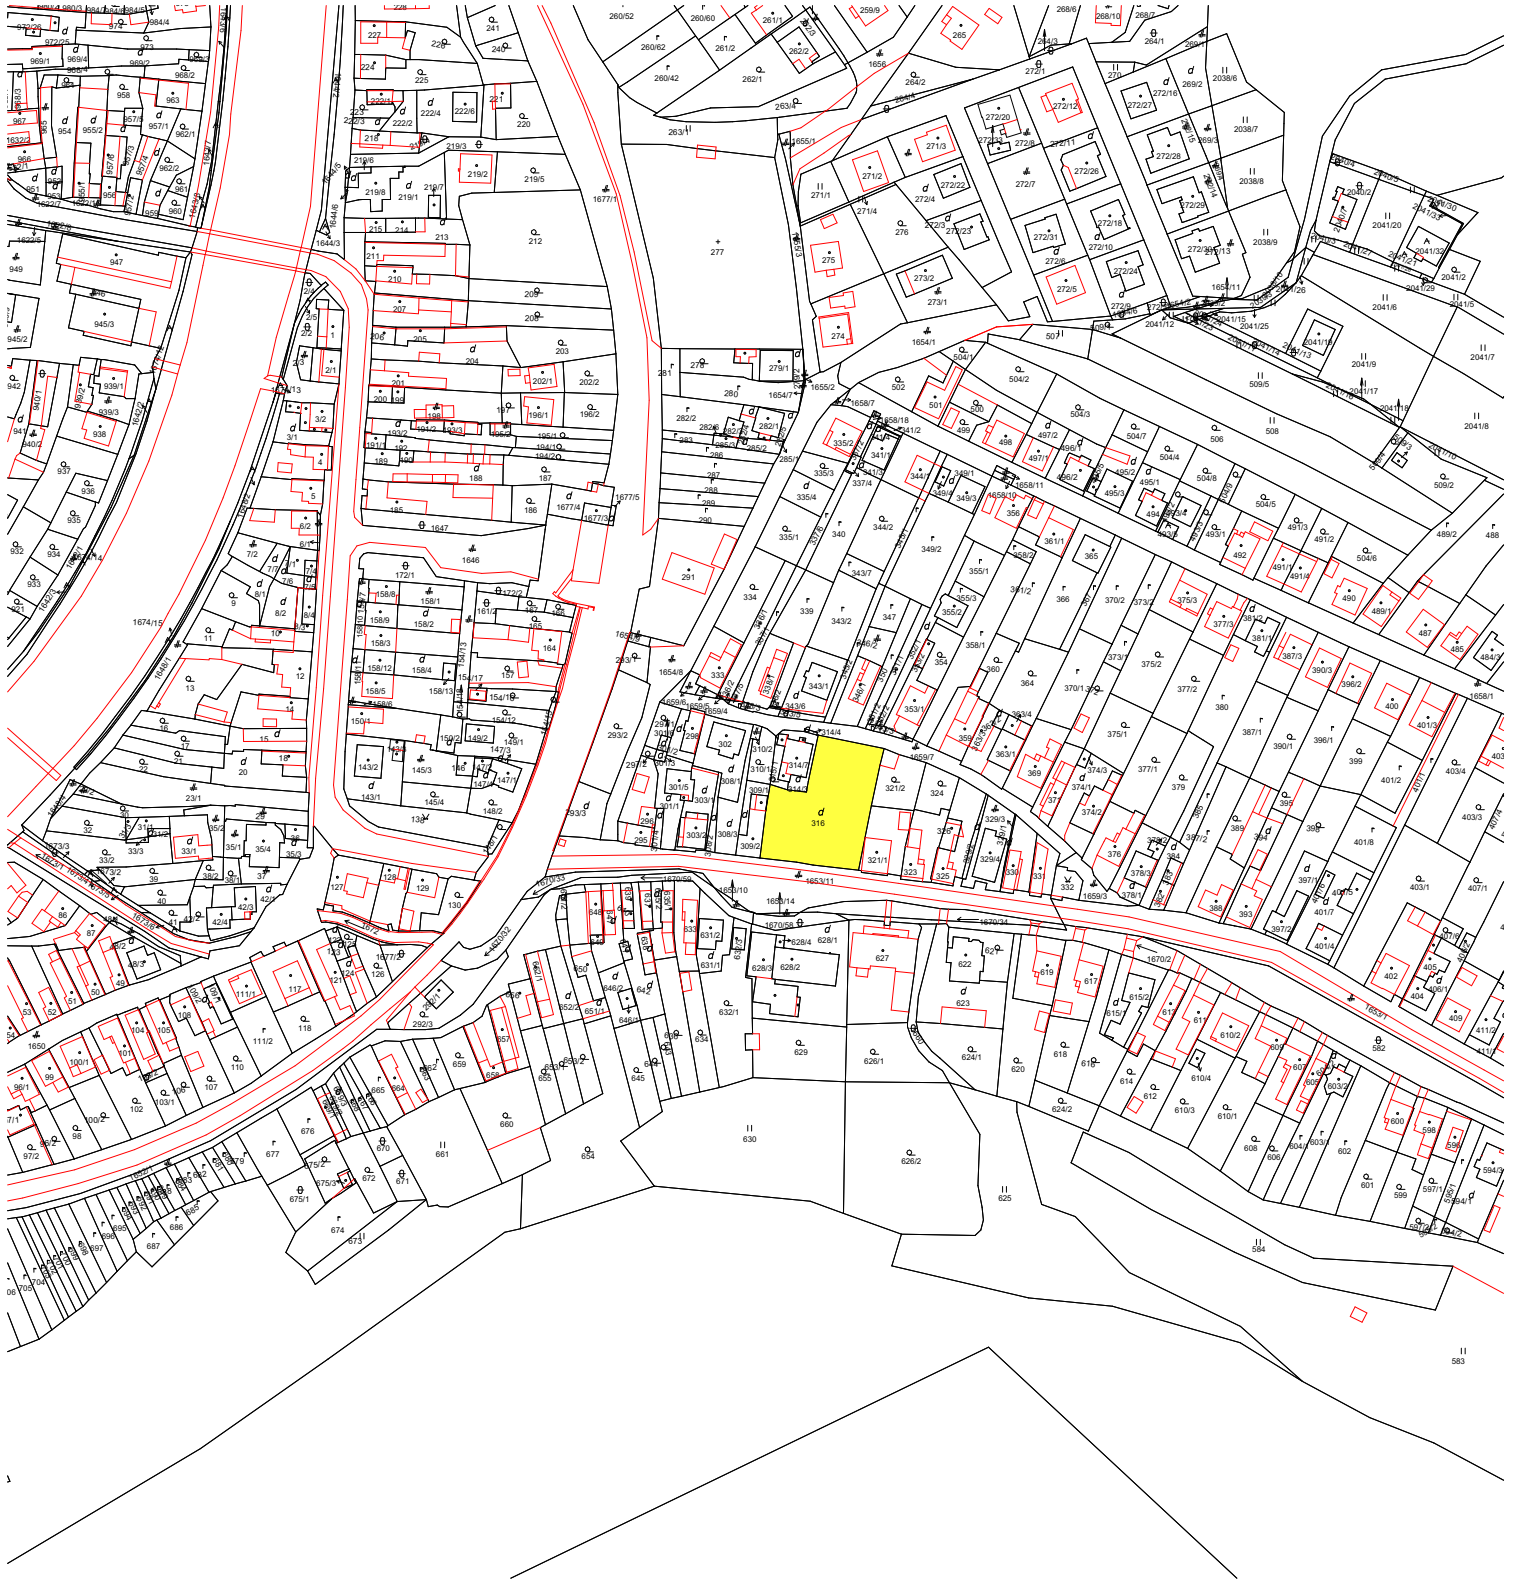









HLAVNÝ ARCHITEKT		VYPRACOVAL		ZODP. PROJEKTANT					
ArchitektiSKA, s.r.o.		Ing.arch. Barbora Korcová		Ing. Miroslav Statečný					
INVESTOR		OBEC BRUSNO, Ondrejská 360/1, 976 62 Brusno Okres: Banská Bystrica							
PROFESIA		CELKOVÁ SITUÁCIA STAVBY							
Rekonštrukcia viacúčelového športového areálu v Brusne, k.ú. Brusno, č.p. 316						FORMÁT		1x A4	
						DÁTUM		01/2022	
						STUPEŇ		PSÚUP	
						MIERKA		1:2880	
SITUÁCIA ŠIRŠÍCH VZŤAHOV						STAVEBNÝ OBJEKT		VÝKRES Č. C.1	



CELKOVÁ SITUÁCIA STAVBY



LEGENDA:

- | | |
|---|-----------------------------------|
|  | SO 01 Multifunkčné ihrisko |
|  | SO 02 Viacúčelová športová plocha |
|  | SO 03 Spevnené plochy |
|  | SO 04 Oplotenie |
|  | Vstup na pozemok |
|  | Servisný vstup na pozemok |
|  | Vstup na ihrisko |
|  | Hranica pozemku |

POZNÁMKA:

PRI PREVÁDZANÍ PRÁČ NA UVEDENOM OBJEKTE JE
NUTNÉ DODRŽIAVAŤ VYHLÁŠKU MPVAr SR č. 147/2013
Z.z. O BEZPEČNOSTI PRÁČ A TECHNICKÝCH ZARIADENÍ
PRI STAVEBNÝCH PRÁČACH.
V NÁVÄZNOSTI NA § 10 CITOVANEJ VYHLÁŠKY JE NUTNÉ,
ABY VÝKOPOVÉ PRÁČE BOLI ZAHÄJENÉ ÄZ PO
SMEROVOM Ä HLÄBKOVOM VYTÝČENÍ INŽINIERSKÝCH
SIETÍ Ä INÝCH PREKÄŽOK.


Realizačná a dielenská dokumentácia musí byť
odsúhlasená autorizovanou osobou príslušnej profesie.



HLAVNÝ ARCHITEKT	VYPRACOVAL	ZODP. PROJEKTANT		
Architekti SKA , s.r.o.	Ing.arch. Barbora Korcová	Ing. Miroslav Statečný		
INVESTOR OBEC BRUSNO, Ondrejská 360/1, 976 62 Brusno Okres: Banská Bystrica				
PROFESIA CELKOVÁ SITUÁCIA STAVBY				
Rekonštrukcia viacúčelového športového areálu v Brusne, k.ú. Brusno, č.p. 316				
			FORMÁT	2x A4
			DÁTUM	01/2022
			STUPEŇ	PSÚUP
			MIERKA	1:500
CELKOVÁ SITUÁCIA STAVBY			STAVEBNÝ OBJEKT	VÝKRES Č. C.2



PÔDORYS MULTIFUNKČNÉHO IHRISKA

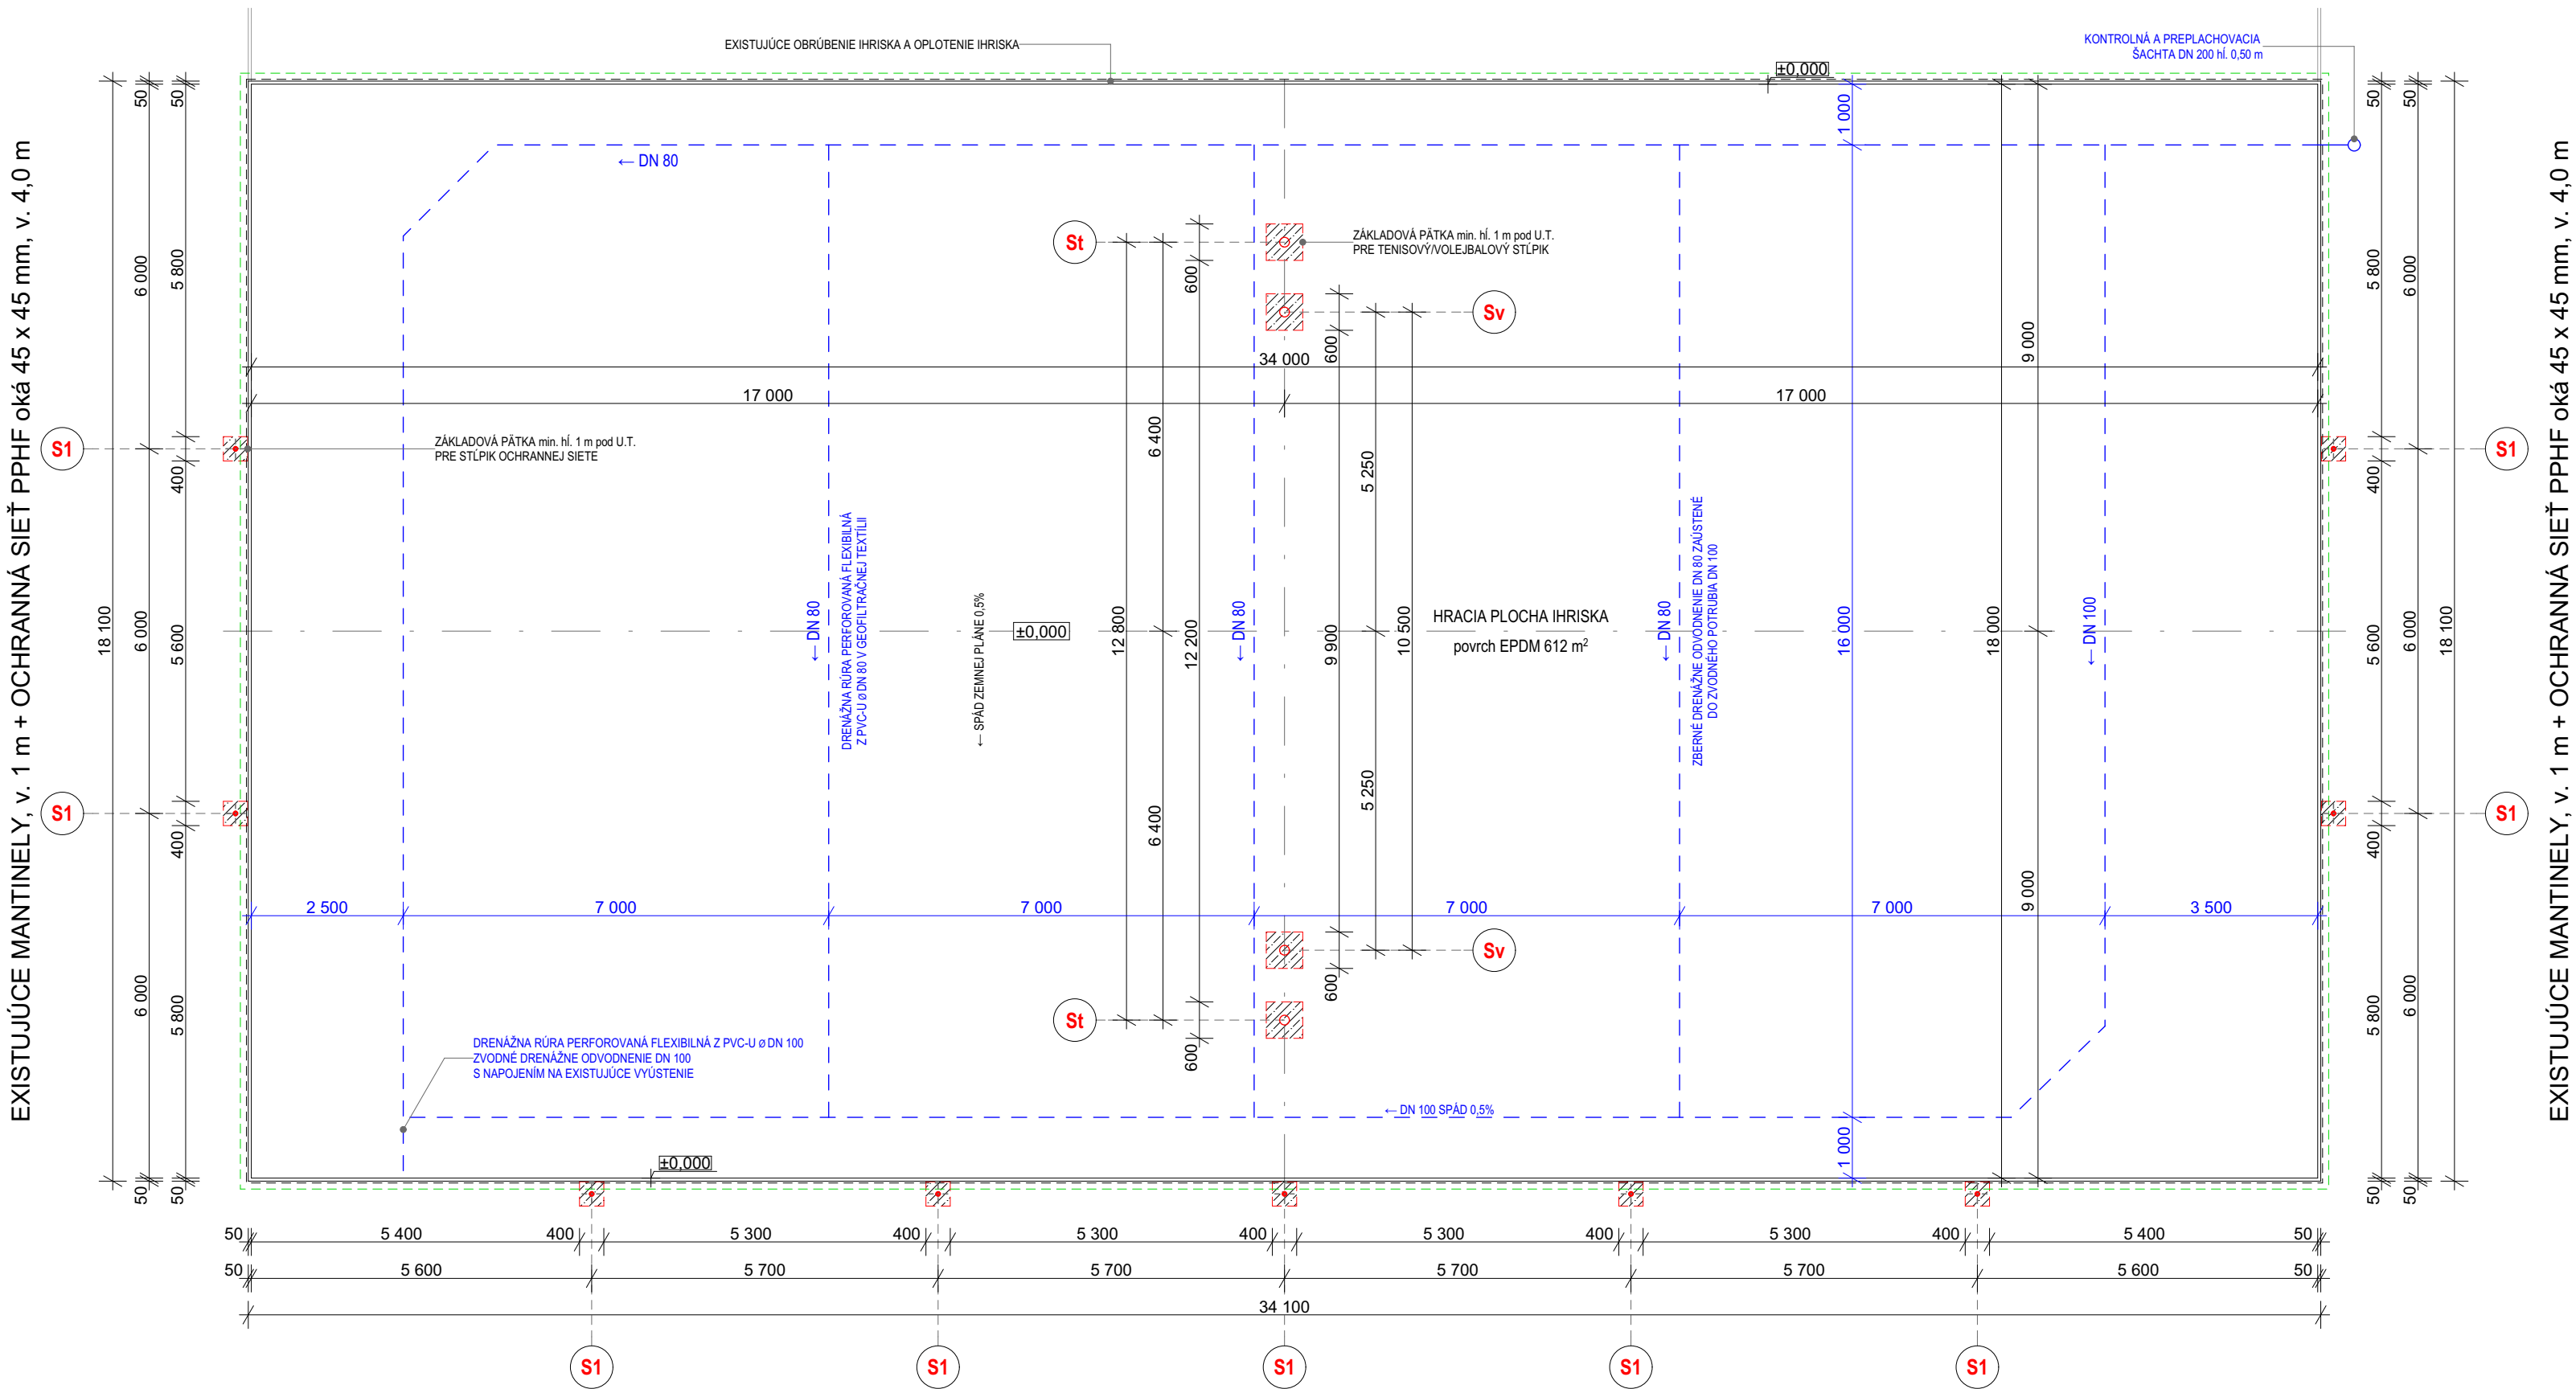EXISTUJÚCE MANTINELY, v. 1 m + OCHRANNÁ SIEŤ PPHF oká 45 x 45 mm, v. 3,0 m



EXISTUJÚCE MANTINELY, v. 1 m + OCHRANNÁ SIEŤ PPHF oká 45 x 45 mm, v. 4,0 m

LEGENDA:

- | | |
|---|--|
| S1 | STĽÍPK OPLOTENIA nový, OCELOVÁ POZINKOVANÁ
TRUBKA, OKRÚHLY PRIEREZ Ø 60 x 3 mm, dĺ. 6,05 m - 9 ks |
| St | STĽÍPK PRE TENISOVÚ SIET' nový - 2 ks |
| Sv | STĽÍPK PRE VOLEJBALOVÚ SIET' nový - 2 ks |
|  | ZBERNÁ A ZVODNÉ DRENÁŽE POTRUBIE
- DRENÁŽNA RÚRA PERFOROVANÁ FLEXIBILNÁ Z PVC-U Ø DN 80 a Ø DN 100, spád 0,5% |
|  | OCHRANNÁ SIET' PPHF oká 45 x 45 mm
- výšky 4 m (celková dĺžka 70 m) a výšky 3 m (celková dĺžka 34 m) |

VŠETKY NOVÉ STĹPIKY OPLOTENIA BUDÚ OPATRENÉ PVC KRYTKOU!

UPOZORNENIE:

STĽÍPKY SÚ VOTKNUTÉ A KOTVENÉ DO PVC TRUBIEK DN 110 ZABETÓNOVANÝMI DO BETÓNOVÝCH
PÄTIÉK 400 x 400 mm Z BETÓNU C 16/20 PO VERTIKÁLNEJ FIXÁCII STĽÍPKOV SA KOTEVNÉ PÚZDRA
ZALEJÚ EXPANZÍVNOU ŽALIEVKOVOU HMOTOU VUSOKRET 50-06 alt. PCI VERGUSSMORTEL

MOŽNOSŤ PO ZABETÓNOVANÍ VÝKOPOVOU ZEMINOU UPRAVIŤ OKOLIE PÄŤIEK TAK, ABY BOLA ZABEZPEČENÁ NEZÁMRZNÁ HĽBKA.

ŠTRKOVÉ LŮŽKO POD ZÁKLADOVÉ PÄTKY SA ZREALIZUJE LEN V PRÍPADE VÝSKYTU ÍLU ALEBO VODY VO VÝKOPE!!!


POZNÁMKA:

- Pred započatím výkopových prác previesť kontrolné zistenie a meranie existujúcich podzemných vedení
- Základový betón C 16/20
- Výkopy prevádzať v zemine triedy ťažiteľnosti 2 v zmysle STN 73 3050
- Štrkové lôžko zhutniť na min. únosnosť 50 MPa
- Zemina z výkopu sa odvezie na medziskládku vo vzdialenosti max. 50 m na pozemku investora. Po ukončení stavby sa použije na terénne úpravy.
- Pri realizácii stavby sa musí dodávateľ stavebných a montážnych prác riadiť vyhláškou MPVaR SR č. 147/2013 Z.z. o bezpečnosti práce a technických zariadení pri stavebných prácach.




HLAVNÝ ARCHITEKT	VYPRACOVAL	ZODP. PROJEKTANT		
Architekti SKA , s.r.o.	ing.arch. Barbora Korcová	ing. Miroslav Statečný		
INVESTOR	OBEC BRUSNO, Ondrejská 360/1, 976 62 Brusno Okres: Banská Bystrica			
PROFESIA	ARCHITEKTÚRA			
Rekonštrukcia viacúčelového športového areálu v Brusne, k.ú. Brusno, č.p. 316 SO 01 - MULTIFUNKČNÉ IHRISKO			FORMÁT	3x A4
			DÁTUM	01/2022
			STUPEŇ	PSÚUP
			MIERKA	1:100
PÔDORYS MULTIFUNKČNÉHO IHRISKA			STAVEBNÝ OBJEKT	VÝKRES Č.
			SO 01	01

SKLADBA HRACEJ PLOCHY

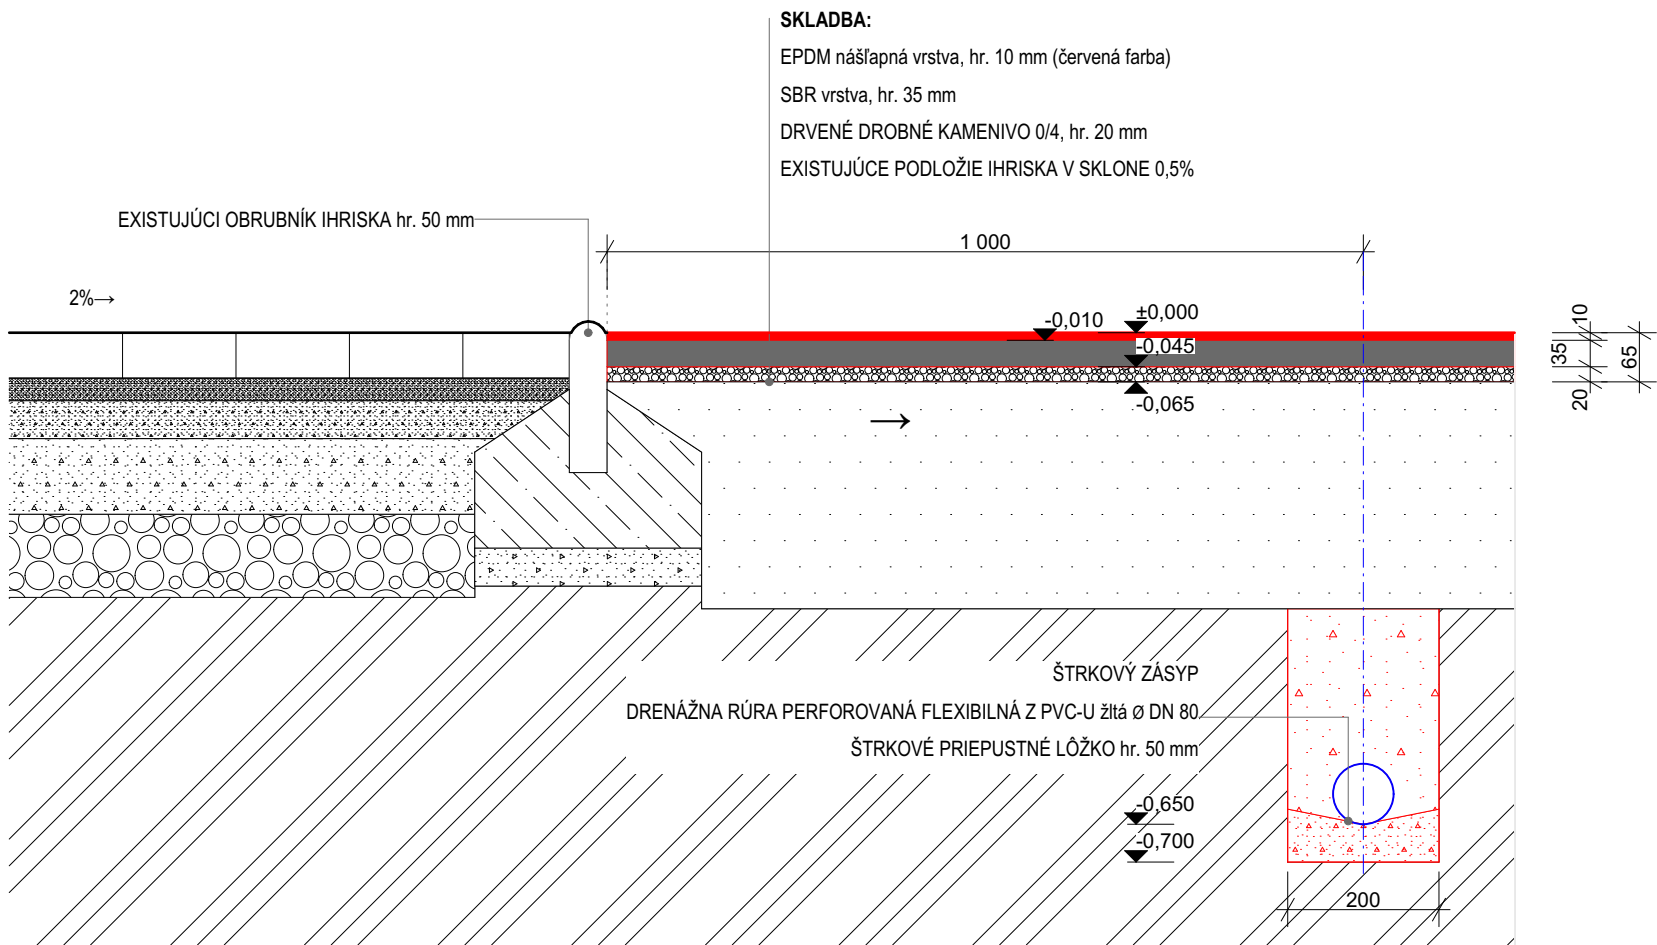


HLAVNÝ ARCHITEKT		VYPRACOVAL	ZODP. PROJEKTANT		
Architekti SKA, s.r.o.		Ing.arch. Barbora Korcová	Ing. Miroslav Statečný		
INVESTOR OBEC BRUSNO, Ondrejská 360/1, 976 62 Brusno Okres: Banská Bystrica					
PROFESIA ARCHITEKTÚRA					
Rekonštrukcia viacúčelového športového areálu v Brusne, k.ú. Brusno, č.p. 316 SO 01 - MULTIFUNKČNÉ IHRISKO				FORMÁT	1x A4
				DÁTUM	01/2022
				STUPEŇ	PSÚUP
				MIERKA	1:10
SKLADBA HRACEJ PLOCHY				STAVEBNÝ OBJEKT	VÝKRES Č.
				SO 01	02


PÔDORYS VIACÚČELOVEJ ŠPORTOVEJ PLOCHY

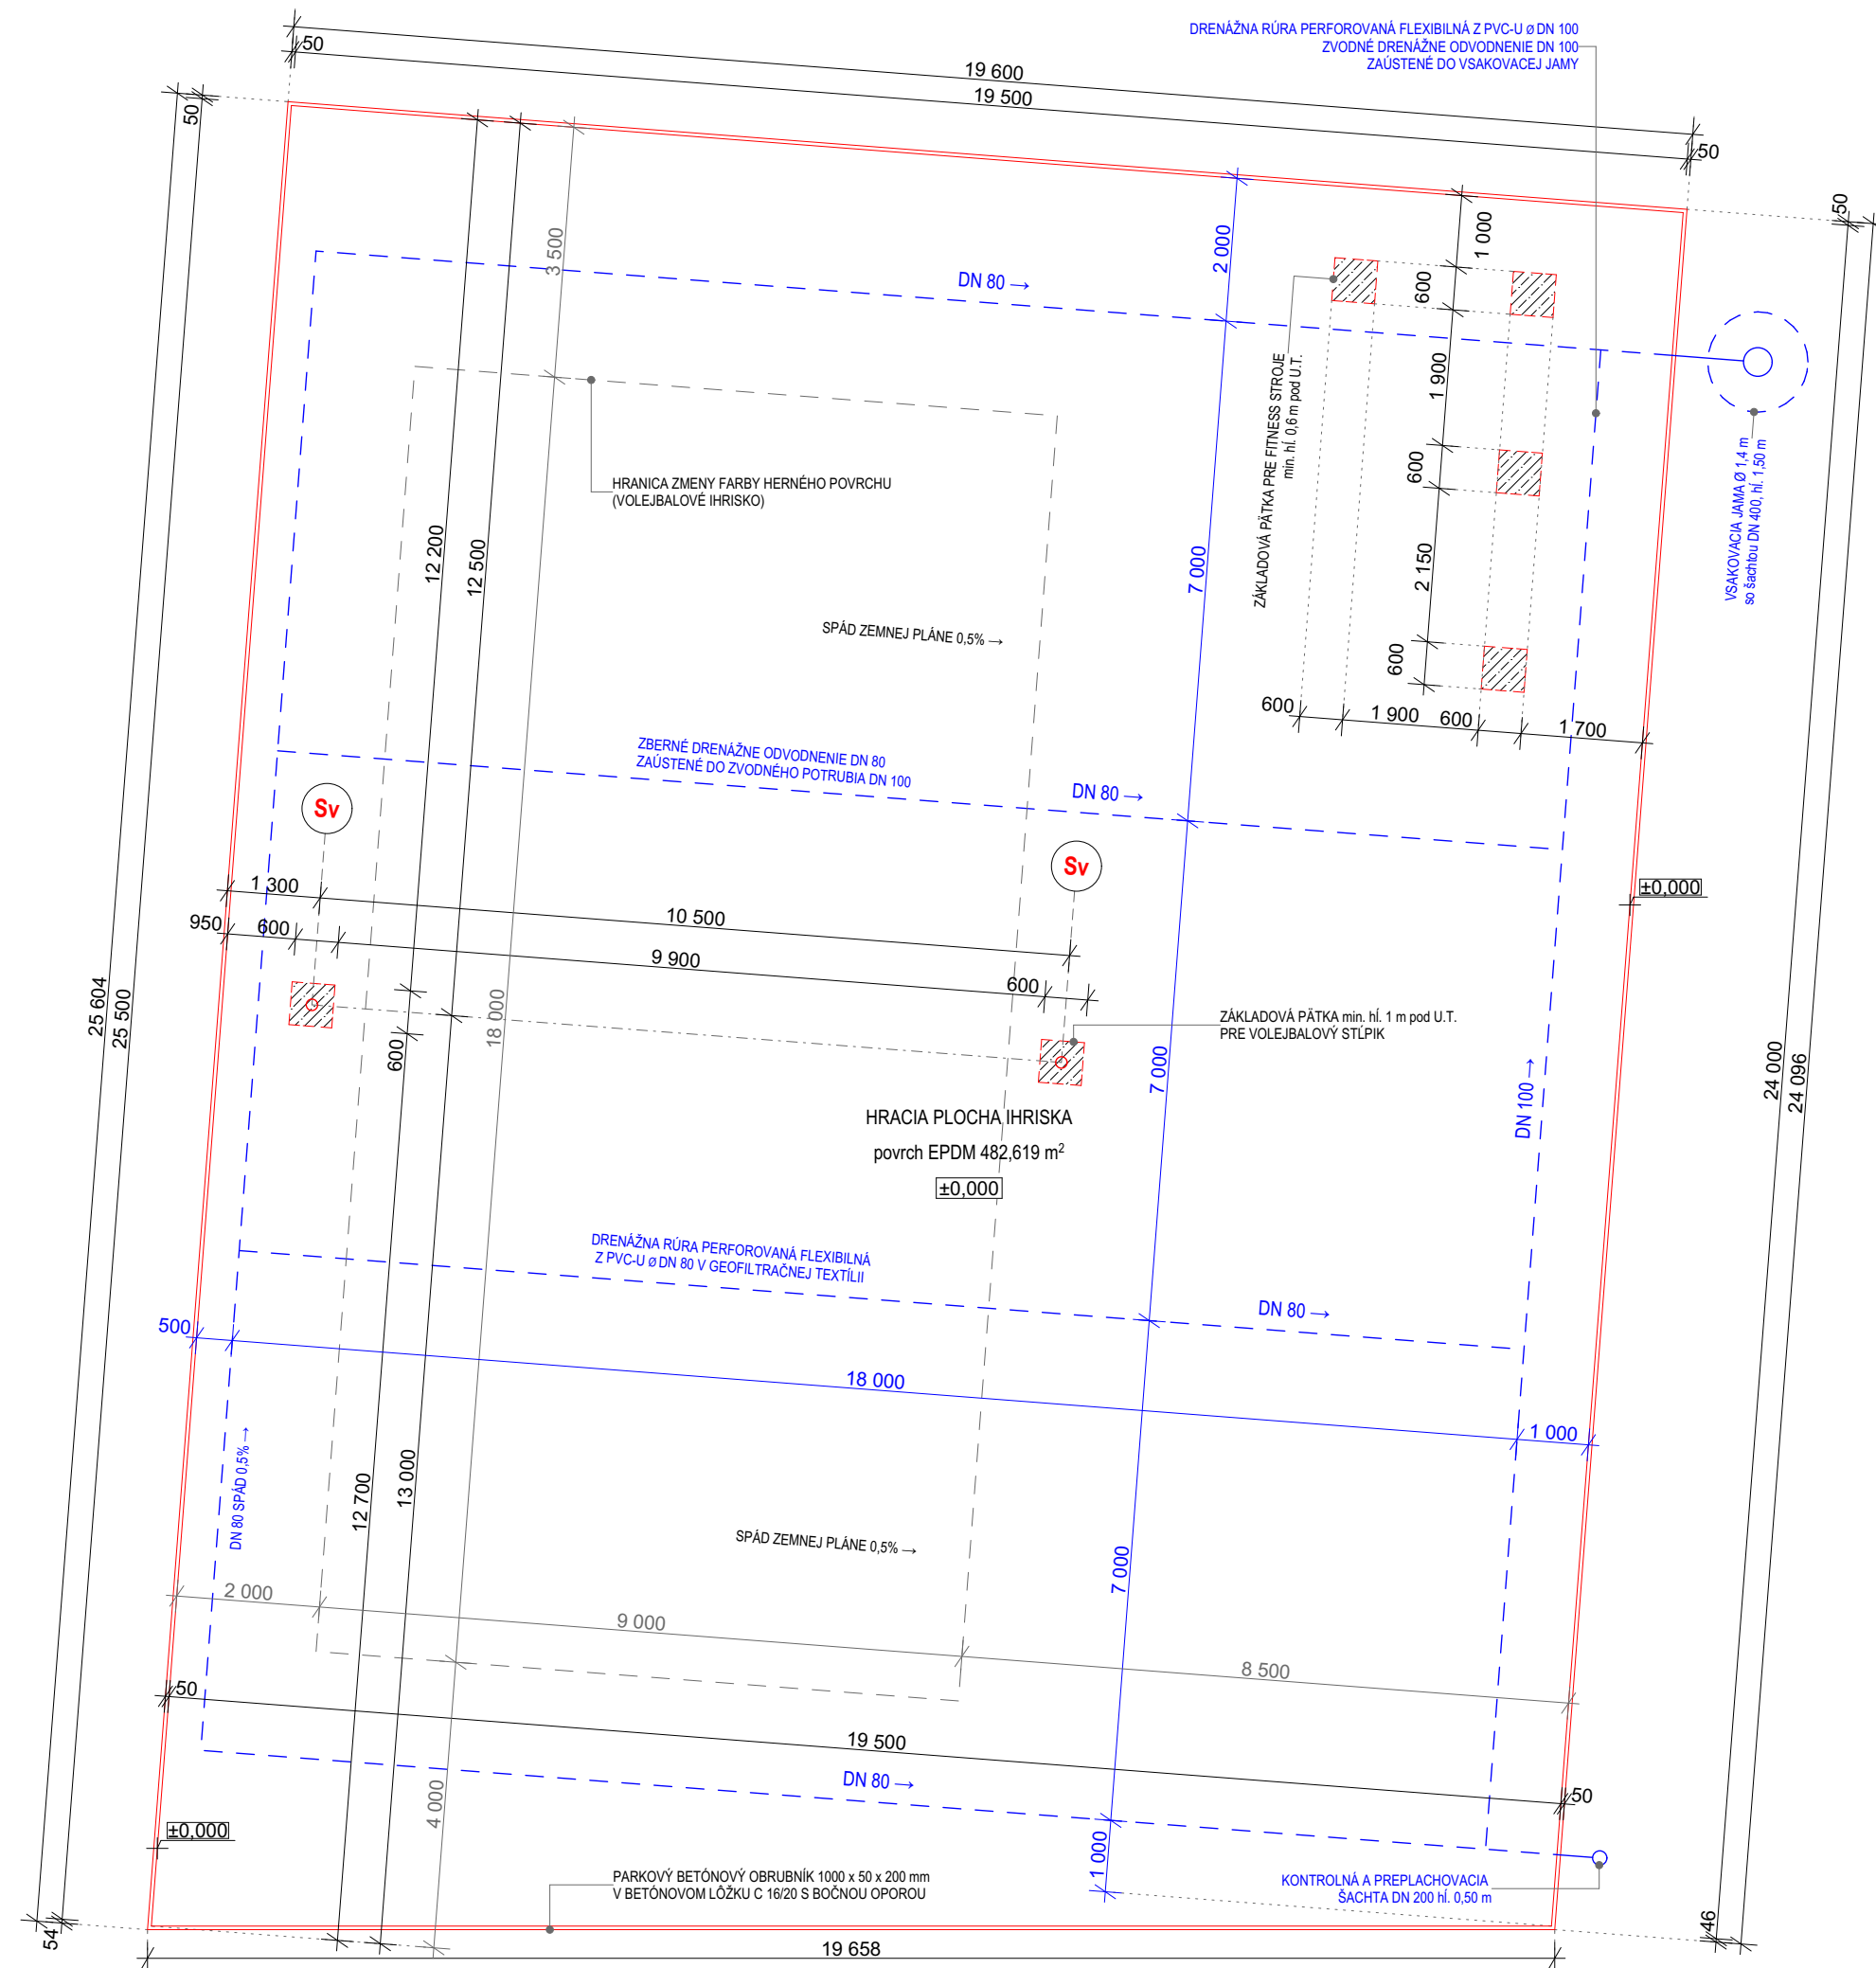


LEGENDA:

- Sv** STĹPIK PRE VOLEJBALOVÚ SIET' nový - 2 ks

 BETÓNOVÝ PARKOVÝ OBRUBNÍK 1000 x 50 x 200 mm (celková dĺžka 89 m)

 ZBERNÉ A ZVODNÉ DRENÁŽNE POTRUBIE
- DRENÁŽNA RÚRA PERFOROVANÁ FLEXIBILNÁ Z PVC-U Ø DN 80 a Ø DN 100, spád 0,5%

 ODTOKOVÉ POTRUBIE
- RÚRA NEPERFOROVANÁ FLEXIBILNÁ Z PVC-U Ø DN 100, spád 1-2%

ZÁKLADOVÉ PÄTKY FITNESS STROJOV REALIZOVAŤ PODĽA POKYNOV VÝROBCU!

ŠTRKOVÉ LÔŽKO POD ZÁKLADOVÉ PÄTKY SA ZREALIZUJE LEN V PRÍPADE VÝSKYTU ÍLU ALEBO VODY VO VÝKOPE!!!


POZNÁMKA:

- Pred započatím výkopových prác previesť kontrolné zistenie a meranie existujúcich podzemných vedení
- Základový betón C 16/20
- Výkopy prevádzať v zemine triedy ťažiteľnosti 2 v zmysle STN 73 3050
- Štrkové lôžko zhutniť na min. únosnosť 50 MPa
- Zemina z výkopu sa odvezie na medziskládku vo vzdialenosti max. 50 m na pozemku investora. Po ukončení stavby sa použije na terénne úpravy.
- Pri realizácii stavby sa musí dodávateľ stavebných a montážnych prác riadiť vyhláškou MPVaR SR č. 147/2013 Z.z. o bezpečnosti práce a technických zariadení pri stavebných prácach.



HLAVNÝ ARCHITEKT	VYPRACOVAL	ZODP. PROJEKTANT
Architekti SKA , s.r.o.	Ing.arch. Barbora Korcová	Ing. Miroslav Statečný
INVESTOR	OBEC BRUSNO, Ondrejská 360/1, 976 62 Brusno Okres: Banská Bystrica	
PROFESIA	ARCHITEKTÚRA	
Rekonštrukcia viacúčelového športového areálu v Brusne, k.ú. Brusno, č.p. 316 SO 02 - VIACÚČELOVÁ ŠPORTOVÁ PLOCHA		
PÔDORYS VIACÚČELOVEJ ŠPORTOVEJ PLOCHY		
FORMÁT		3x A4
DÁTUM		01/2022
STUPEŇ		PSÚUP
MIERKA		1:100
STAVEBNÝ OBJEKT		VÝKRES Č.
SO 02		03


PÔDORYS

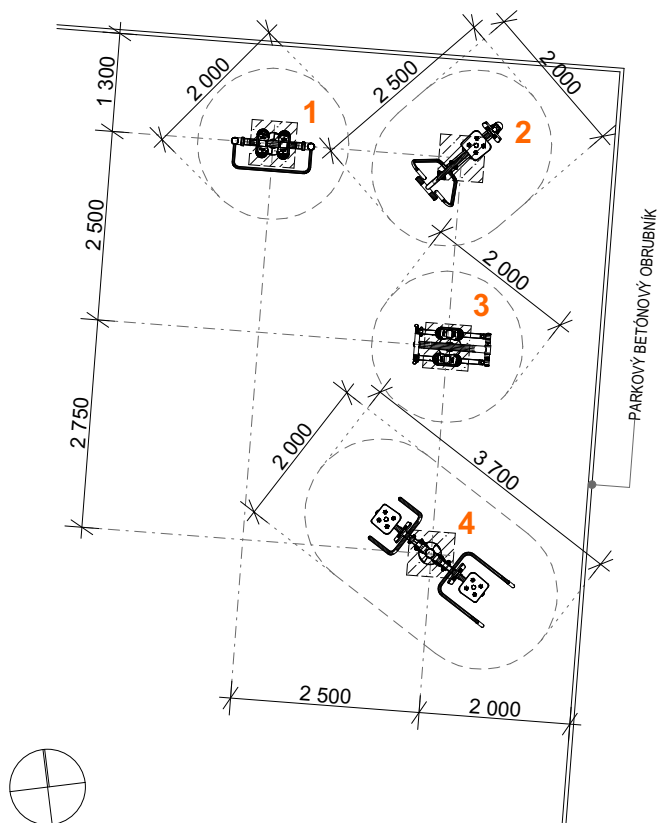

Navrhované fitness stroje:

- 1 - Trenažér chôdze
- 2 - Veslovací trenažér
- 3 - Eliptický trenažér
- 4 - Posilňovací stroj na hrudník a ramená

--- OCHRANNÁ ZÓNA FITNESS STROJA

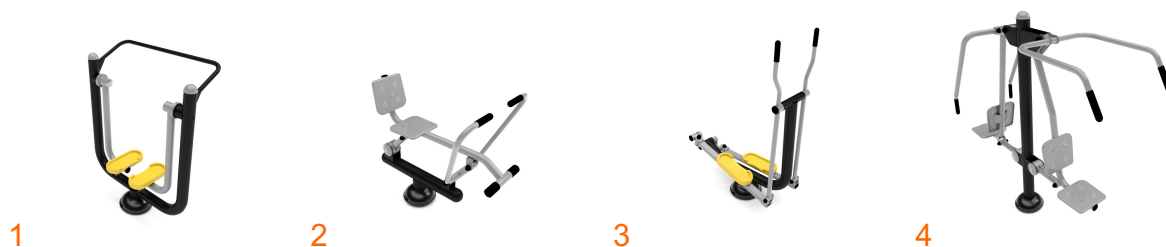

Použité materiály:

Všetky ocelové časti - ošetrené žiarovým zinkovaním s vrchnou vrstvou vypaľovanej farby KOMAXIT
Spojovacie materiály - nerezové a spoje sú zakryté plastovými krytkami o priemere min. 35 mm
Základové pätky - 600 x 600 x 600 mm z prostého betónu C20/25

Certifikácia:

Bezpečnostný certifikát podľa normy STN EN16 630
 Bezpečnostný certifikát podľa normy STN EN1177 na dopadové plochy

Cieľová skupina:


140 cm a viac

Maximálna nosnosť:

150 kg


HLAVNÝ ARCHITEKT	VYPRACOVAL	ZODP. PROJEKTANT		
Architekti SKA , s.r.o.	Ing.arch. Barbora Korcová	Ing. Miroslav Statečný		
INVESTOR	OBEC BRUSNO, Ondrejská 360/1, 976 62 Brusno Okres: Banská Bystrica			
PROFESIA	ARCHITEKTÚRA			
Rekonštrukcia viacúčelového športového areálu v Brusne, k.ú. Brusno, č.p. 316 SO 02 - VIACÚČELOVÁ ŠPORTOVÁ PLOCHA			FORMÁT	1x A4
			DÁTUM	01/2022
			STUPEŇ	PSÚUP
			MIERKA	1:100
FITNESS ZÓNA			STAVEBNÝ OBJEKT	VÝKRES Č.
			SO 02	04

SKLADBA HRACEJ PLOCHY

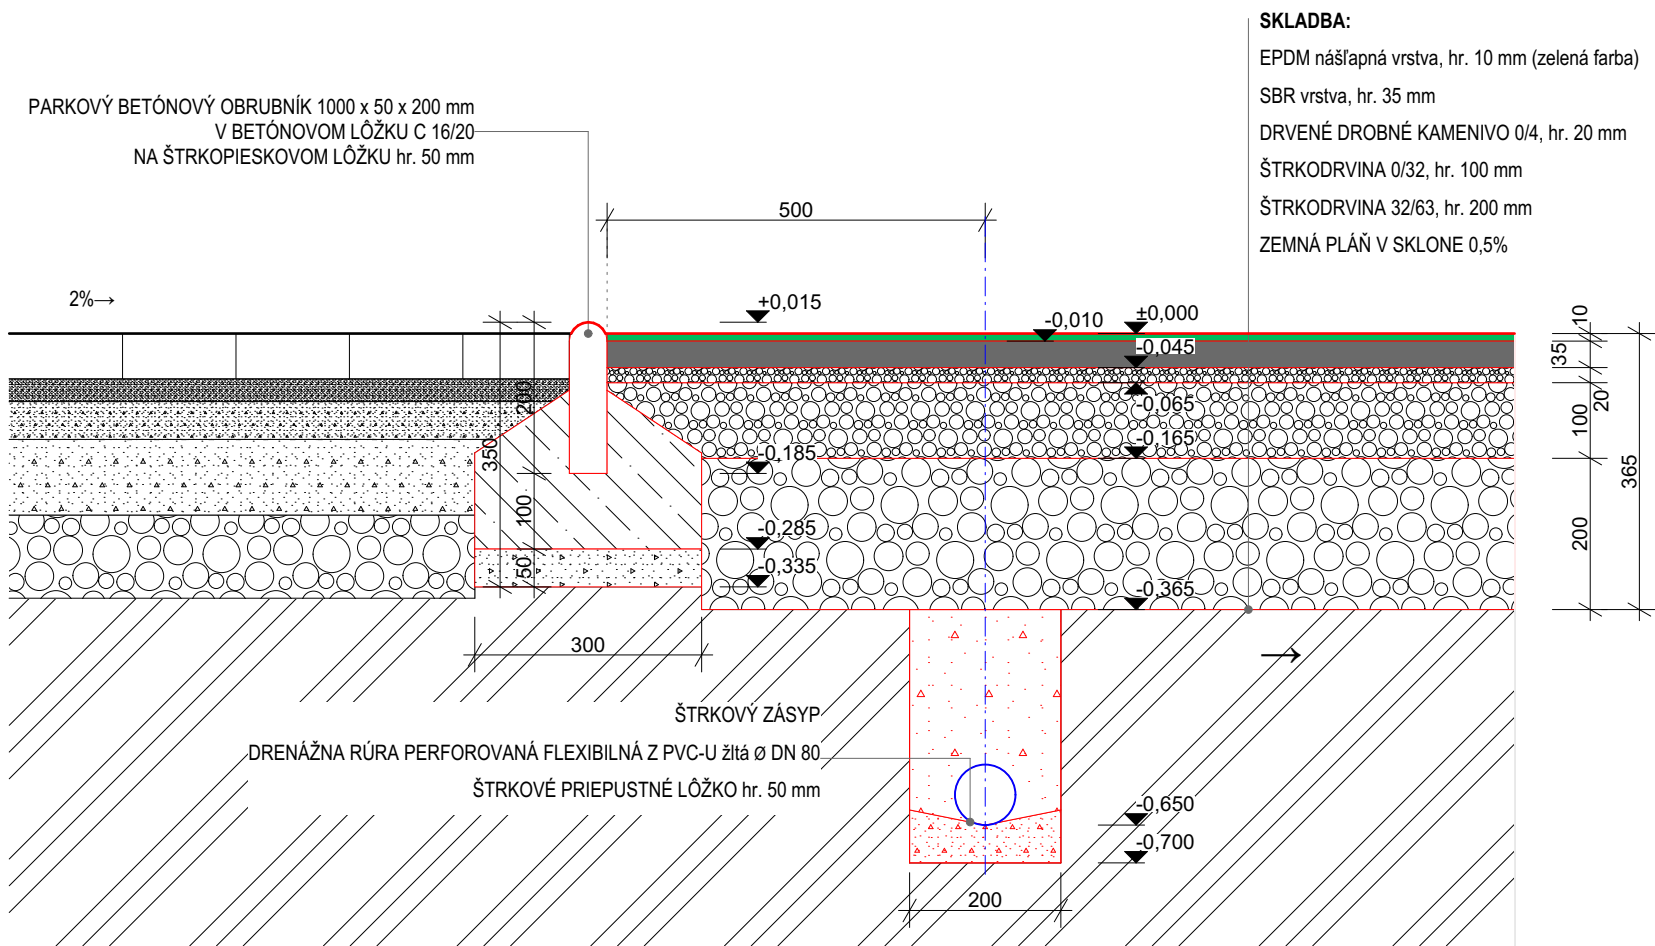


HLAVNÝ ARCHITEKT	VYPRACOVAL	ZODP. PROJEKTANT		
Architekti SKA, s.r.o.	Ing.arch. Barbora Korcová	Ing. Miroslav Statečný		
INVESTOR OBEC BRUSNO, Ondrejská 360/1, 976 62 Brusno Okres: Banská Bystrica				
PROFESIA ARCHITEKTÚRA				
Rekonštrukcia viacúčelového športového areálu v Brusne, k.ú. Brusno, č.p. 316 SO 02 - VIACÚČELOVÁ ŠPORTOVÁ PLOCHA			FORMÁT	1x A4
			DÁTUM	01/2022
			STUPEŇ	PSÚUP
			MIERKA	1:10
SKLADBA HRACEJ PLOCHY			STAVEBNÝ OBJEKT	VÝKRES Č.
			SO 02	05

PÔDORYS SPEVNENÝCH PLÔCH

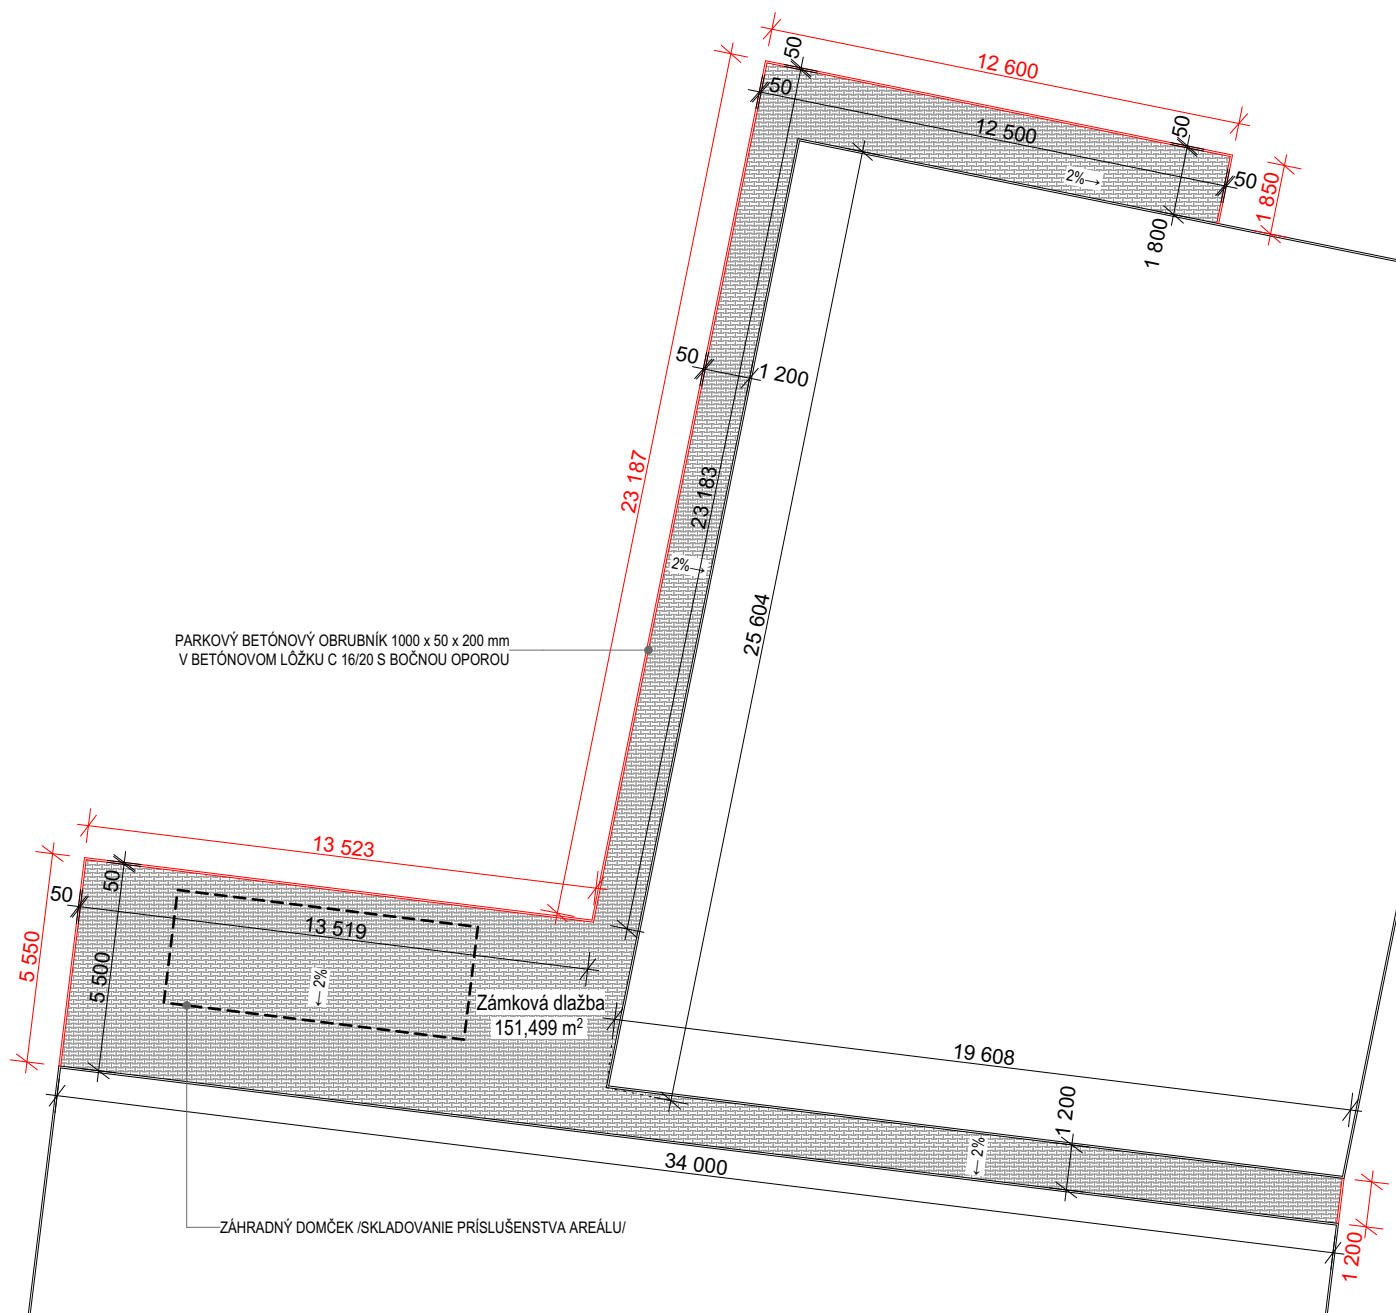

HLAVNÝ ARCHITEKT		VYPRACOVAL	ZODP. PROJEKTANT		
Architekti SKA , s.r.o.		Ing.arch. Barbora Korcová	Ing. Miroslav Statečný		
INVESTOR OBEC BRUSNO, Ondrejská 360/1, 976 62 Brusno Okres: Banská Bystrica					
PROFESIA ARCHITEKTÚRA					
Rekonštrukcia viacúčelového športového areálu v Brusne, k.ú. Brusno, č.p. 316 SO 03 - SPEVNENÉ PLOCHY				FORMÁT	1x A4
				DÁTUM	01/2022
				STUPEŇ	PSÚUP
				MIERKA	1:200
PÔDORYS SPEVNENÝCH PLÔCH				STAVEBNÝ OBJEKT	VÝKRES Č.
				SO 03	06

SKLADBA SPEVNENEJ PLOCHY

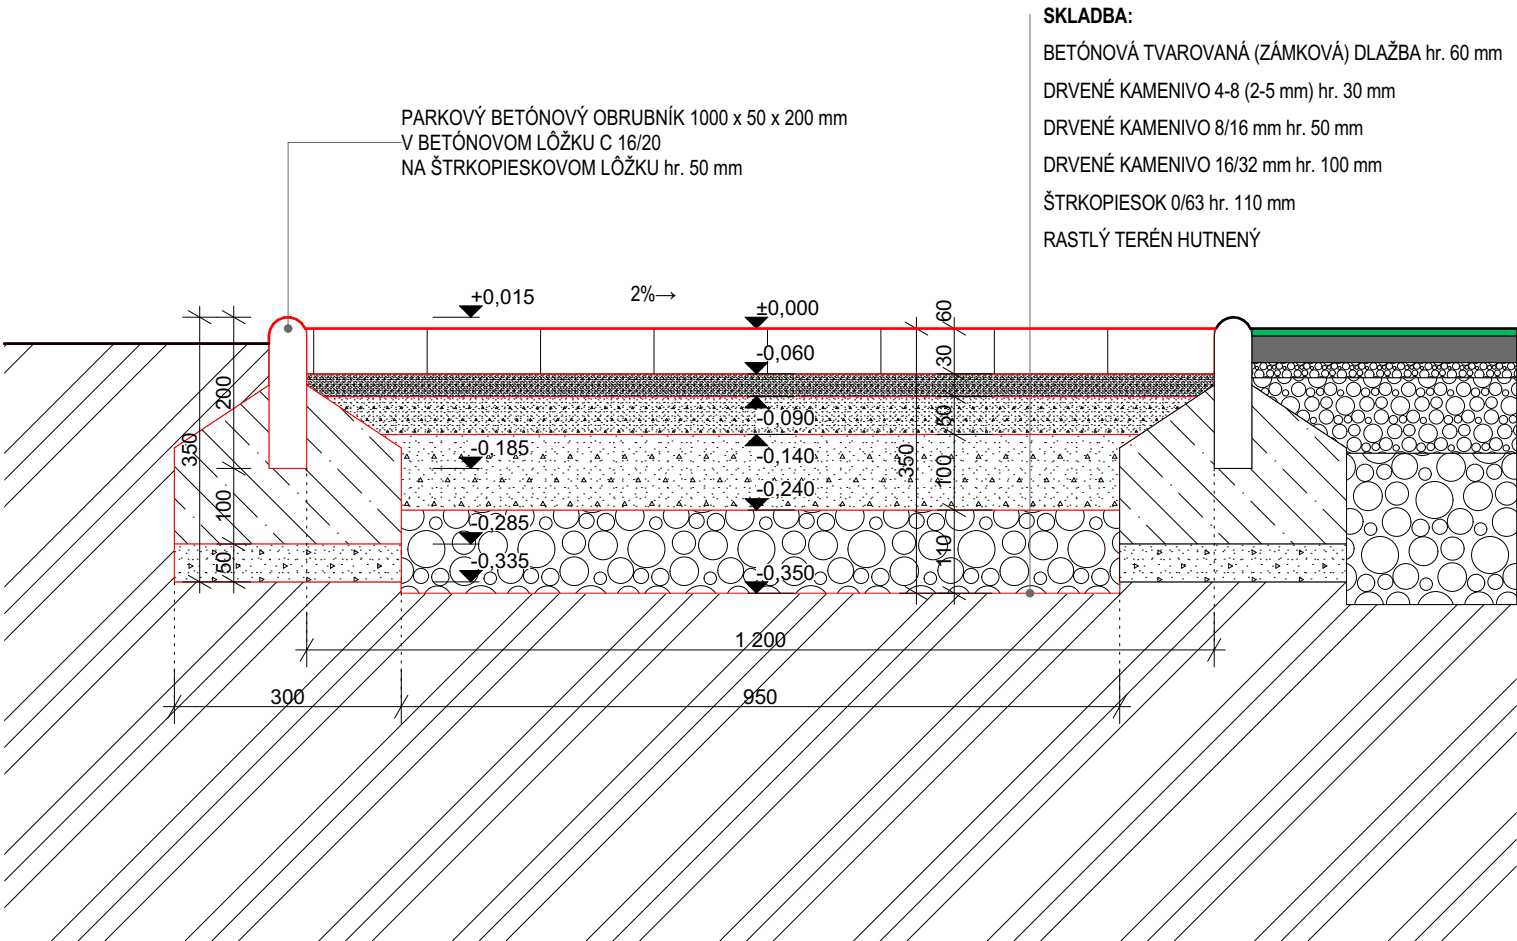

HLAVNÝ ARCHITEKT	VYPRACOVAL	ZODP. PROJEKTANT		
ArchitektiSKA, s.r.o.	Ing.arch. Barbora Korcová	Ing. Miroslav Statečný		
INVESTOR OBEC BRUSNO, Ondrejská 360/1, 976 62 Brusno Okres: Banská Bystrica				
PROFESIA ARCHITEKTÚRA				
Rekonštrukcia viacúčelového športového areálu v Brusne, k.ú. Brusno, č.p. 316 SO 03 - SPEVNENÉ PLOCHY			FORMÁT	1x A4
			DÁTUM	01/2022
			STUPEŇ	PSÚUP
			MIERKA	1:10
SKLADBA SPEVNENEJ PLOCHY			STAVEBNÝ OBJEKT	VÝKRES Č.
			SO 03	07