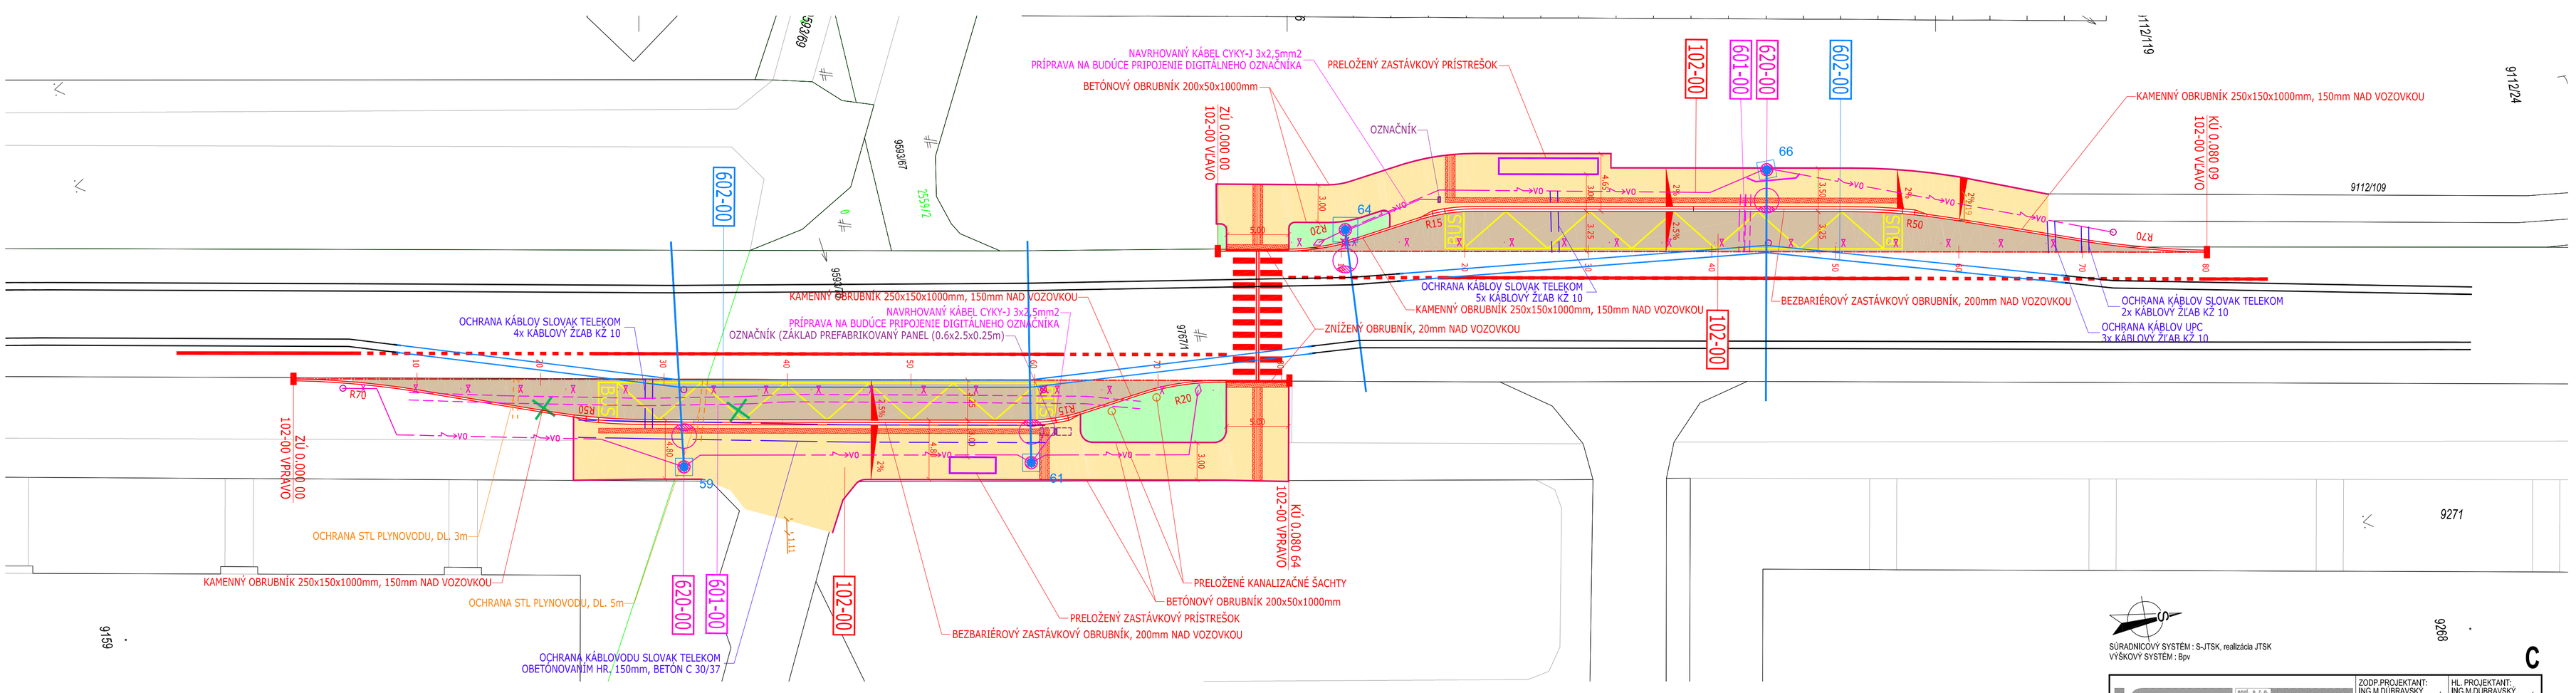

LEGENDA EXIST. INŽ. SIETÍ

- VZDUŠNÉ VEDENIE NN
- PODZEMNÉ VEDENIE NN, VO
- PODZEMNÉ VEDENIE VN
- PODZEMNÉ OZNAMOVACIE VEDENIE
- STL PLYNOVOD
- SPLAŠKOVÁ KANALIZÁCIA
- DAŽĎOVÁ KANALIZÁCIA
- VODOVOD
- TEPLOVOD

LEGENDA NAVRH. INŽ. SIETÍ

- PODZEMNÉ VEDENIE VO
- PODZEMNÉ VEDENIE NN
- TROLEJOVÉ VEDENIE

ZOZNAM OBJEKTOV

101-00 Autobusová zastávka "Volgogradská"
102-00 Autobusová zastávka "Námestie kráľovnej pokoja"
601-00 Ochrana káblov VSD
602-00 Preložka trolejového vedenia
620-00 Preložka verejného osvetlenia

LEGENDA

- VOZOVKA - KRYT CEMENTOVÝ BETÓN
- CHODNÍK - KRYT ZÁMKOVÁ DLAŽBA
- ZELEŇ
- ZASTÁVKOVÝ PRÍSTREŠOK
- VÝRUB STROMOV
- NÁHRADNÁ VÝSADBA
- ZRUŠENÉ VEDENIE

C

ISPO spol. s r.o. Inžinierske stavby Slovenská 86, 080 01 Prešov tel.: 051/74 636 95, 74 636 99	ZODP.PROJEKTANT: ING.M.DUBRAVSKÝ	HL. PROJEKTANT: ING.M.DUBRAVSKÝ	
	VYPRACOVAL: ING.B.LONGAUER	KONTROLOVAL: ING.J.ANTOL	
OBJEDNÁVATEĽ: Mesto Prešov			
OKRES: PREŠOV	KRAJ:PREŠOVSKÝ		
KAT.ÚZEMIE: PREŠOV		DÁTUM:	11/2018
STAVBA: Zastávkové niky na Sídlisku III - 4x		STUPEŇ:	DSP
		Č.ZÁKAZKY:	2927/2018
		MIERKA:	1:250
ČASŤ: C - Koordinačné výkresy stavby		Č. PRÍLOHY:	Č. SÚPRAVY:
PRÍLOHA : KOORDINAČNÝ VÝKRES NA PODKLADE MAPY KN AUTOBUSOVÁ ZASTÁVKA - NÁMESTIE KRÁĽOVNEJ POKOJA		C.4	

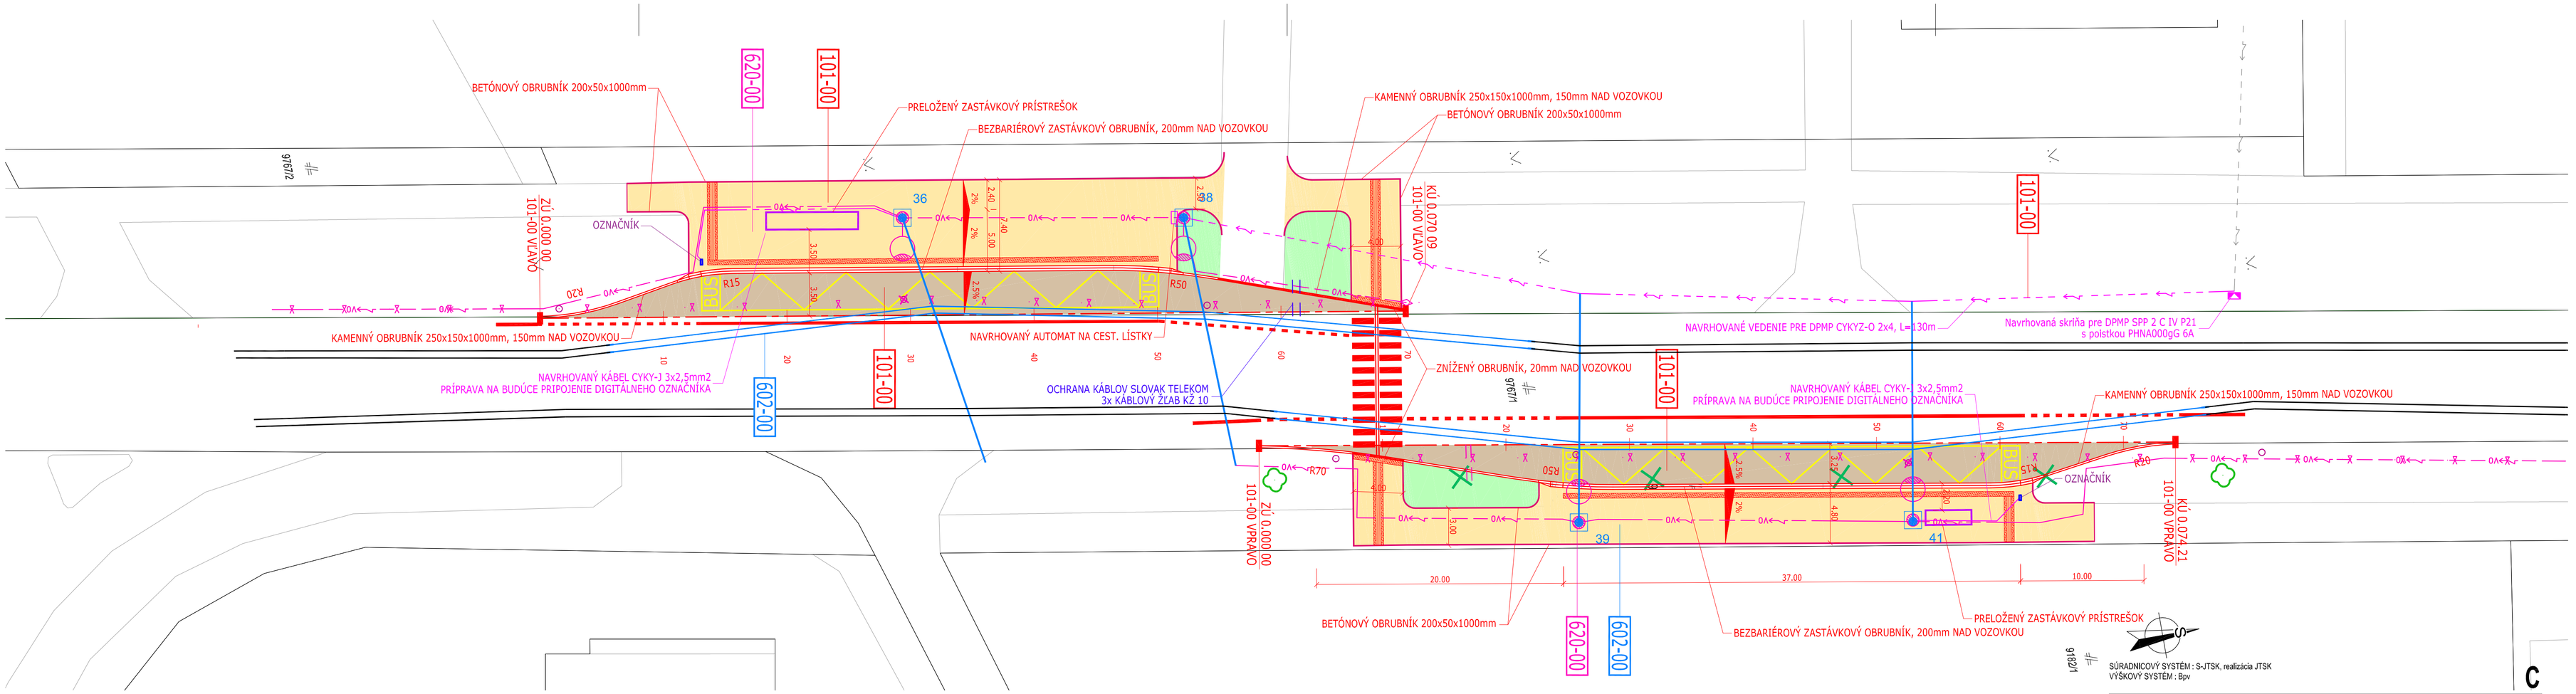

LEGENDA EXIST. INŽ. SIETÍ

- VZDUŠNÉ VEDENIE NN
- PODZEMNÉ VEDENIE NN, VO
- PODZEMNÉ VEDENIE VN
- PODZEMNÉ OZNAMOVACIE VEDENIE
- STL PLYNOVOD
- SPLAŠKOVÁ KANALIZÁCIA
- DAŽĎOVÁ KANALIZÁCIA
- VODOVOD
- TEPLOVOD

LEGENDA NAVRH. INŽ. SIETÍ

- PODZEMNÉ VEDENIE VO
- PODZEMNÉ VEDENIE NN
- TROLEJOVÉ VEDENIE

ZOZNAM OBJEKTOV

101-00 Autobusová zastávka "Volgogradská"
102-00 Autobusová zastávka "Námestie kráľovnej pokoja"
601-00 Ochrana káblov VSD
602-00 Preložka trolejového vedenia
620-00 Preložka verejného osvetlenia

LEGENDA

- VOZOVKA - KRYT CEMENTOVÝ BETÓN
- CHODNÍK - KRYT ZÁMKOVÁ DLAŽBA
- ZELEŇ
- ZASTÁVKOVÝ PRÍSTREŠOK
- VÝRUB STROMOV
- NÁHRADNÁ VÝSADBA
- ZRUŠENÉ VEDENIE

C

ISPO spol. s r.o. Inžinierske stavby Slovenská 86, 080 01 Prešov tel.: 051/74 636 95, 74 636 99	ZODP.PROJEKTANT: ING.M.DUBRAVSKÝ	HL. PROJEKTANT: ING.M.DUBRAVSKÝ	
	VYPRACOVAL: ING.B.LONGAUER	KONTROLOVAL: ING.J.ANTOL	
OBJEDNÁVATEĽ: Mesto Prešov			
OKRES: PREŠOV	KRAJ:PREŠOVSKÝ		
KAT.ÚZEMIE: PREŠOV		DÁTUM:	11/2018
STAVBA: Zastávkové niky na Sídlisku III - 4x		STUPEŇ:	DSP
		Č.ZÁKAZKY:	2927/2018
		MIERKA:	1:250
ČASŤ: C - Koordinačné výkresy stavby		Č. PRÍLOHY:	Č. SÚPRAVY:
PRÍLOHA : KOORDINAČNÝ VÝKRES NA PODKLADE MAPY KN AUTOBUSOVÁ ZASTÁVKA - VOLGOGRADSKÁ		C.3	