


REZ 8
SO 06 - ULICA VEĽKOMORAVSKÁ

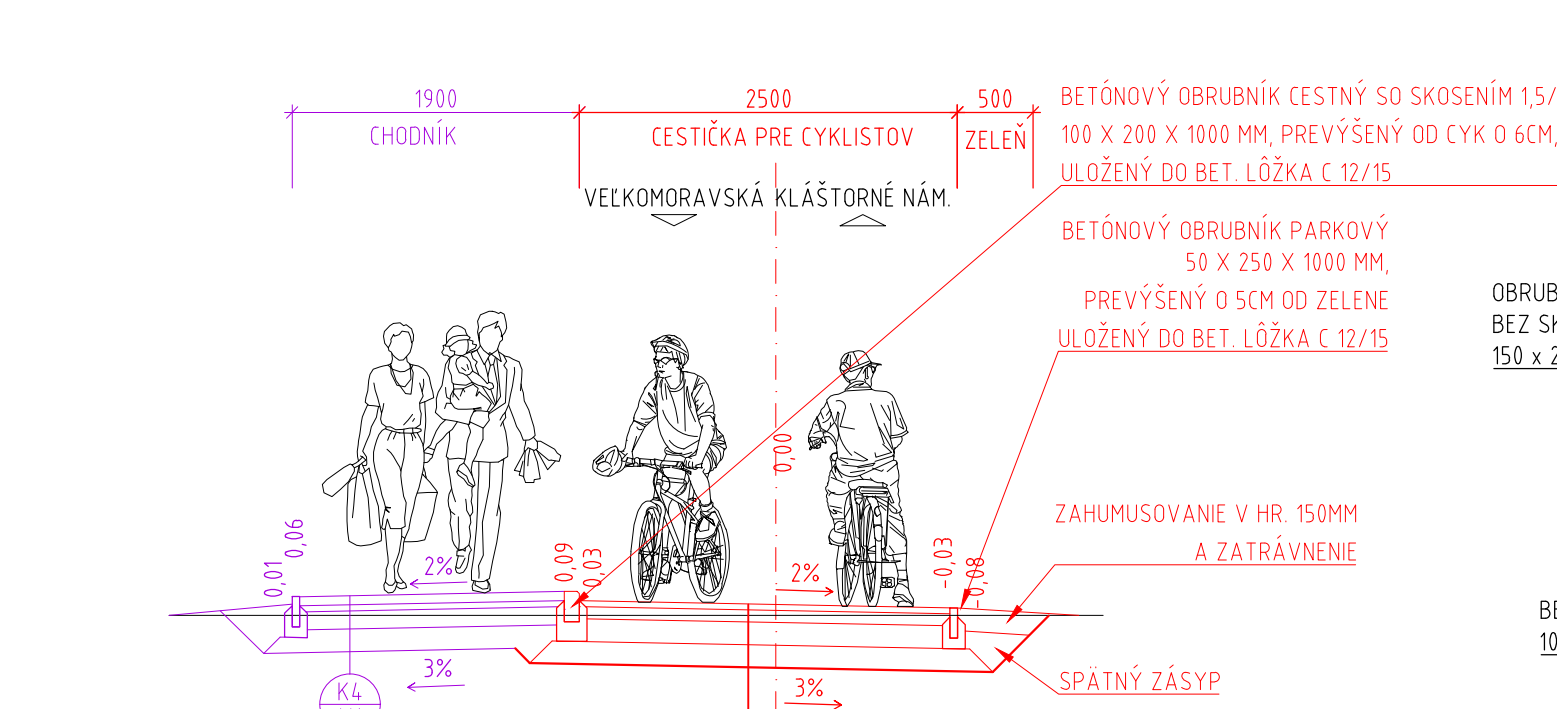


K1 - CYKLISTICKÁ CESTIČKA Z ČERVENÉHO ASFALTOBETÓNU:

ASFALTOVÝ BETÓN ČERVENÝ	AC8 O, II	40 MM
SPOJOVACÍ POSTREK	PS, 0,3 kg/m ²	
ASFALTOVÝ BETÓN	AC16 L, II	80 MM
PENETRAČNÝ POSTREK	0,3 kg/m ²	
CEMENTOM ŠTMELENÁ ZMES	CGM, C5/6	150 MM
ŠTRKODRVINA	ŠD, 0/63	150 MM
GEOTEXTÍLIA		
SPOLU		420 MM


STN EN 13108-1
STN EN 12591
STN EN 13108-1
STN EN 13108
STN EN 73 6124-1
STN 73 6126

$E_{dgr2} = 30 \text{ MPa}$


VZOR ULOŽENIA DLAŽBY, VZOR 2 - SÚBEH CHODNÍKA PRE CHODCOV A CYK, ODDĚLENIE PREVÝŠENÍM O 6 CM

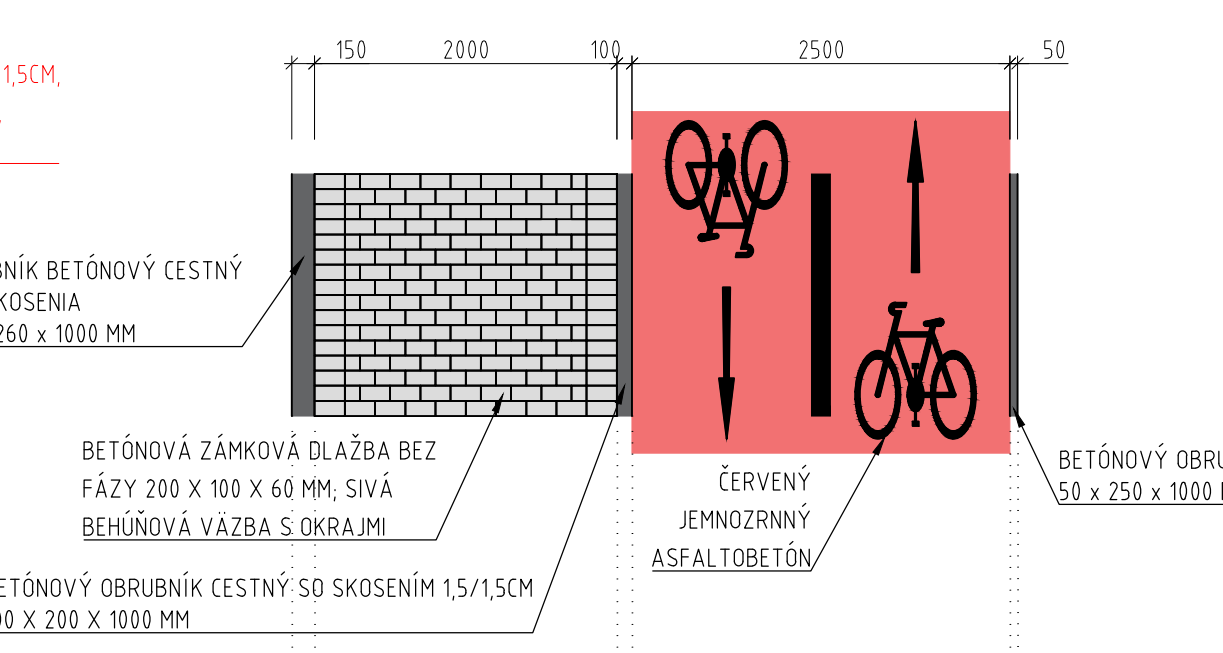


REZ 9
SO 07 - ULICA VEĽKOMORAVSKÁ 1. ČASŤ

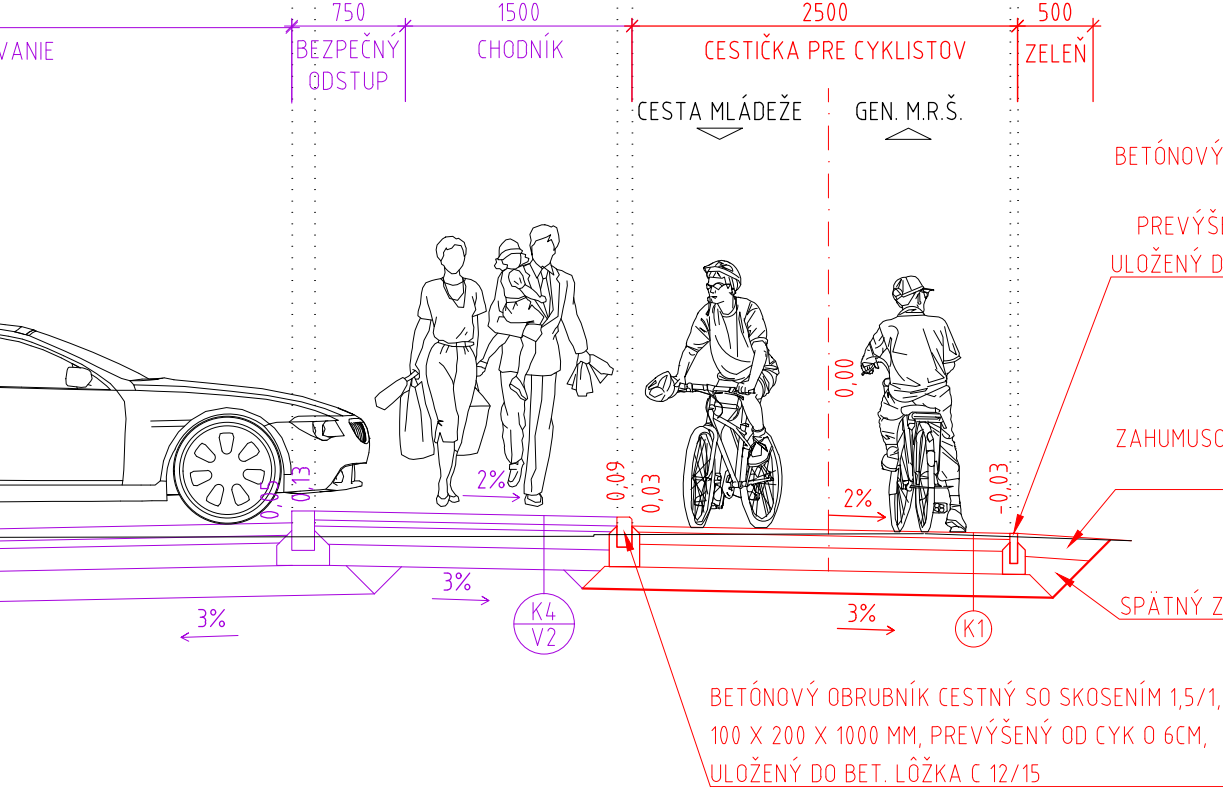


VZOR ULOŽENIA DLAŽBY, VZOR 2 - SÚBEH CHODNÍKA PRE CHODCOV A CYK, ODDĚLENIE PREVÝŠENÍM O 6 CM, S BEZPEČNÝM ODSŤUPOM OD MK V ŠÍRKE 0,5 M, VZOR 3

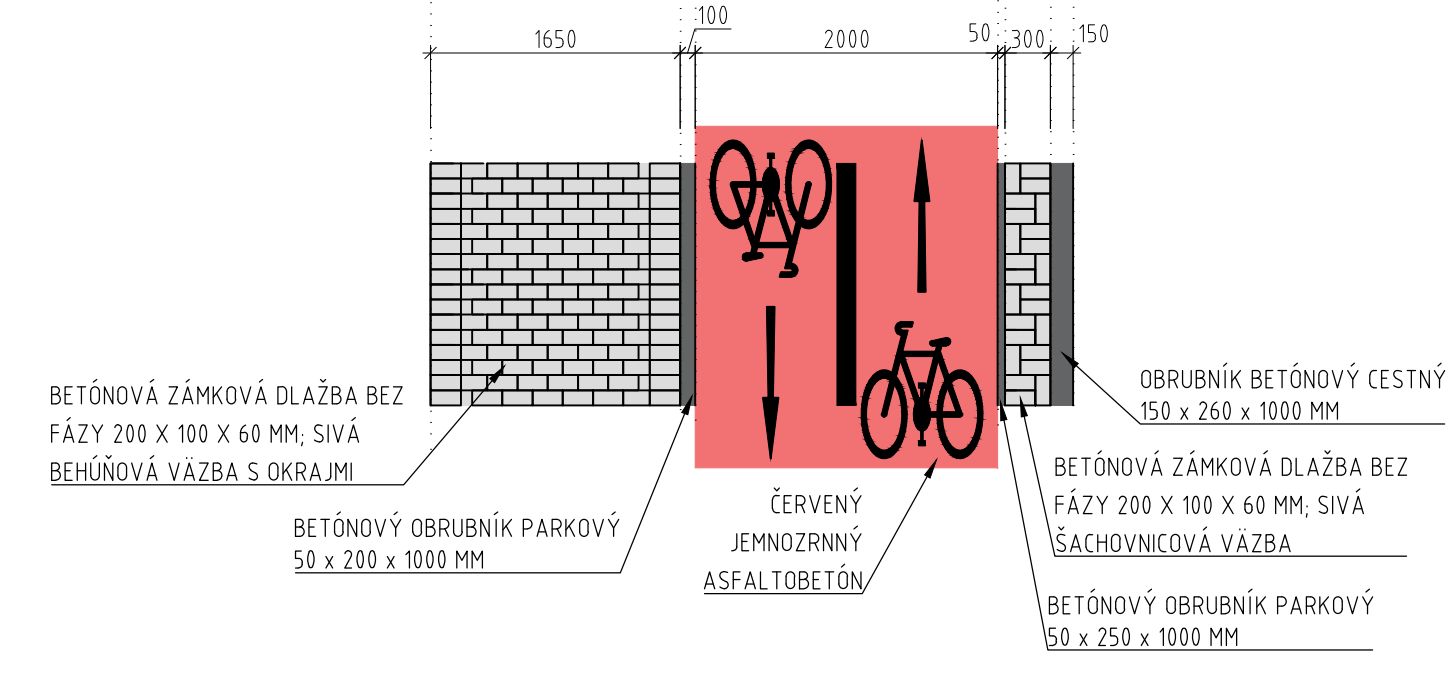


REZ 10
SO 08 - ULICA VEĽKOMORAVSKÁ 2. ČASŤ

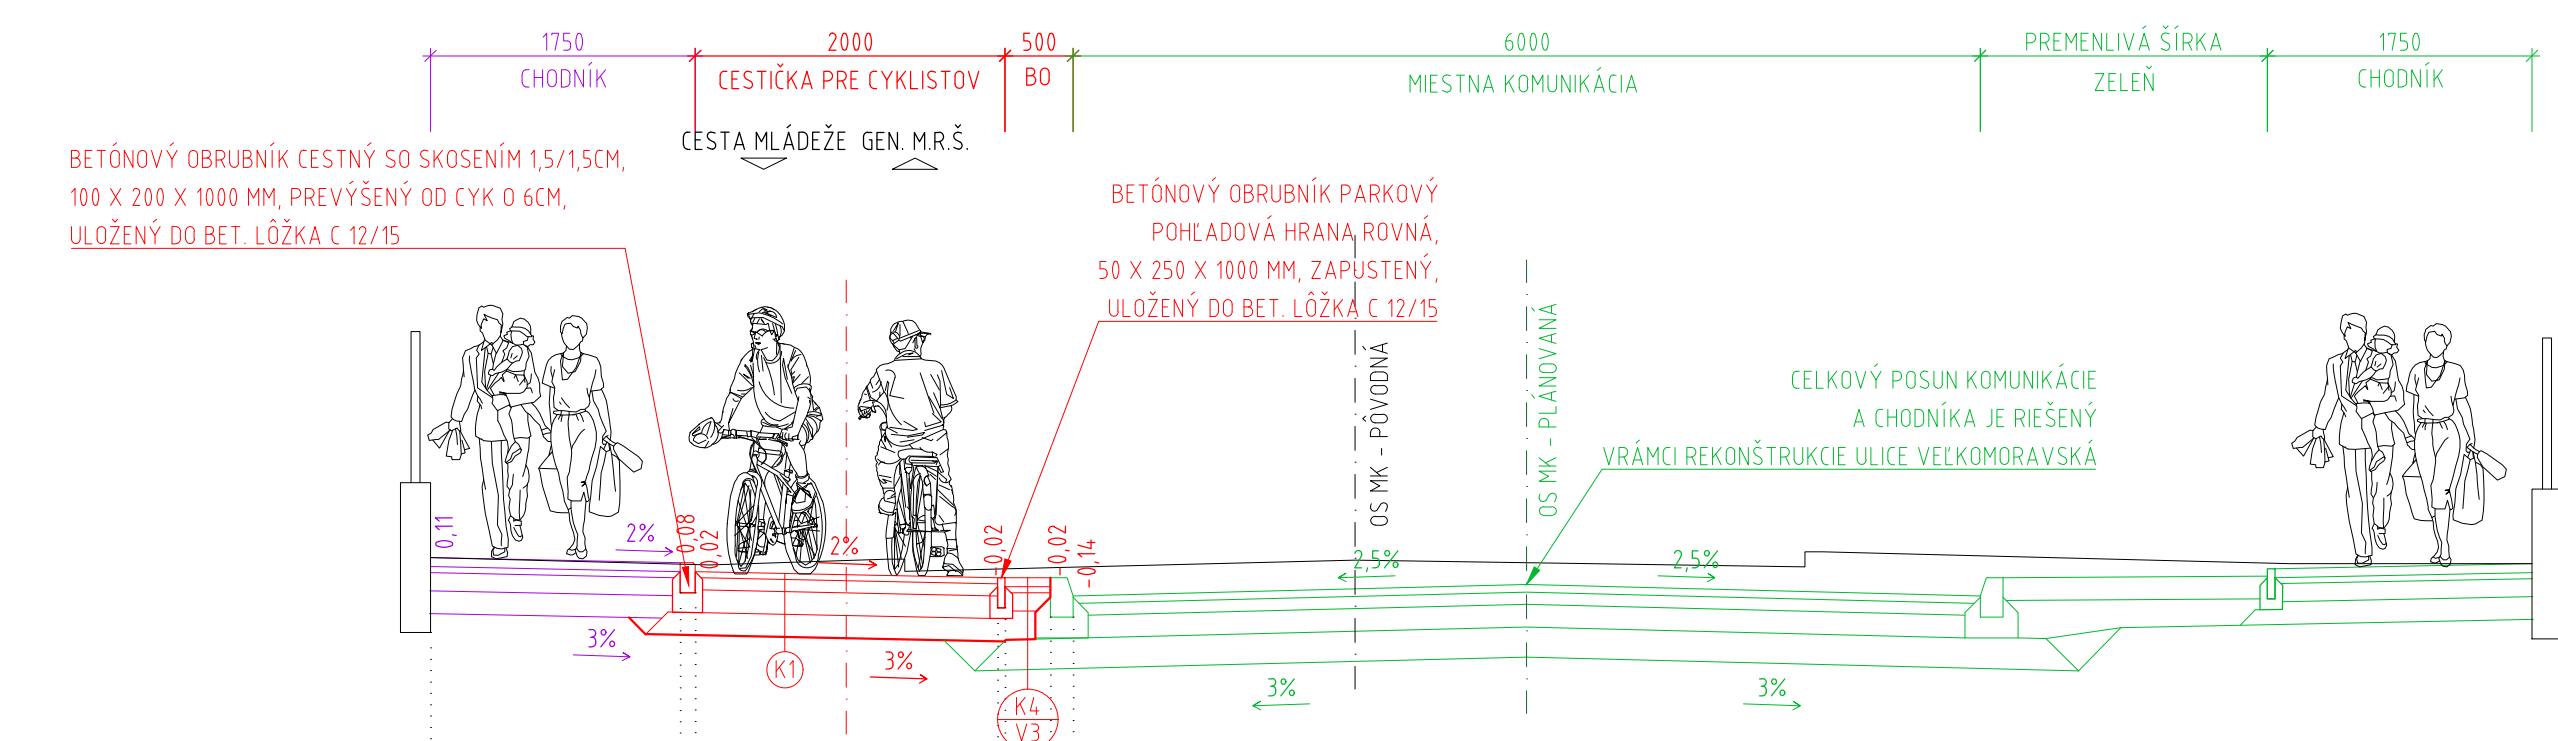


REZ 11 - VJAZD NA POZEMOK
SO 08 - ULICA VEĽKOMORAVSKÁ 2. ČASŤ

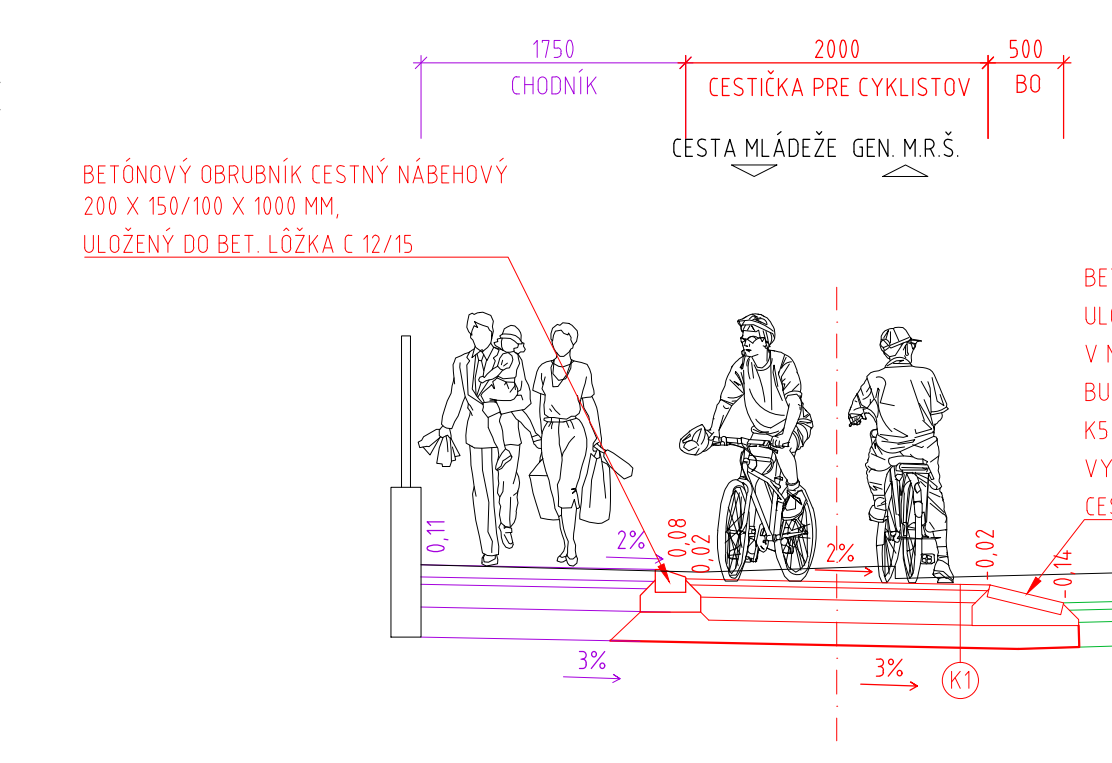


REZ 12
SO 10 - ULICA CESTA MLÁDEŽE

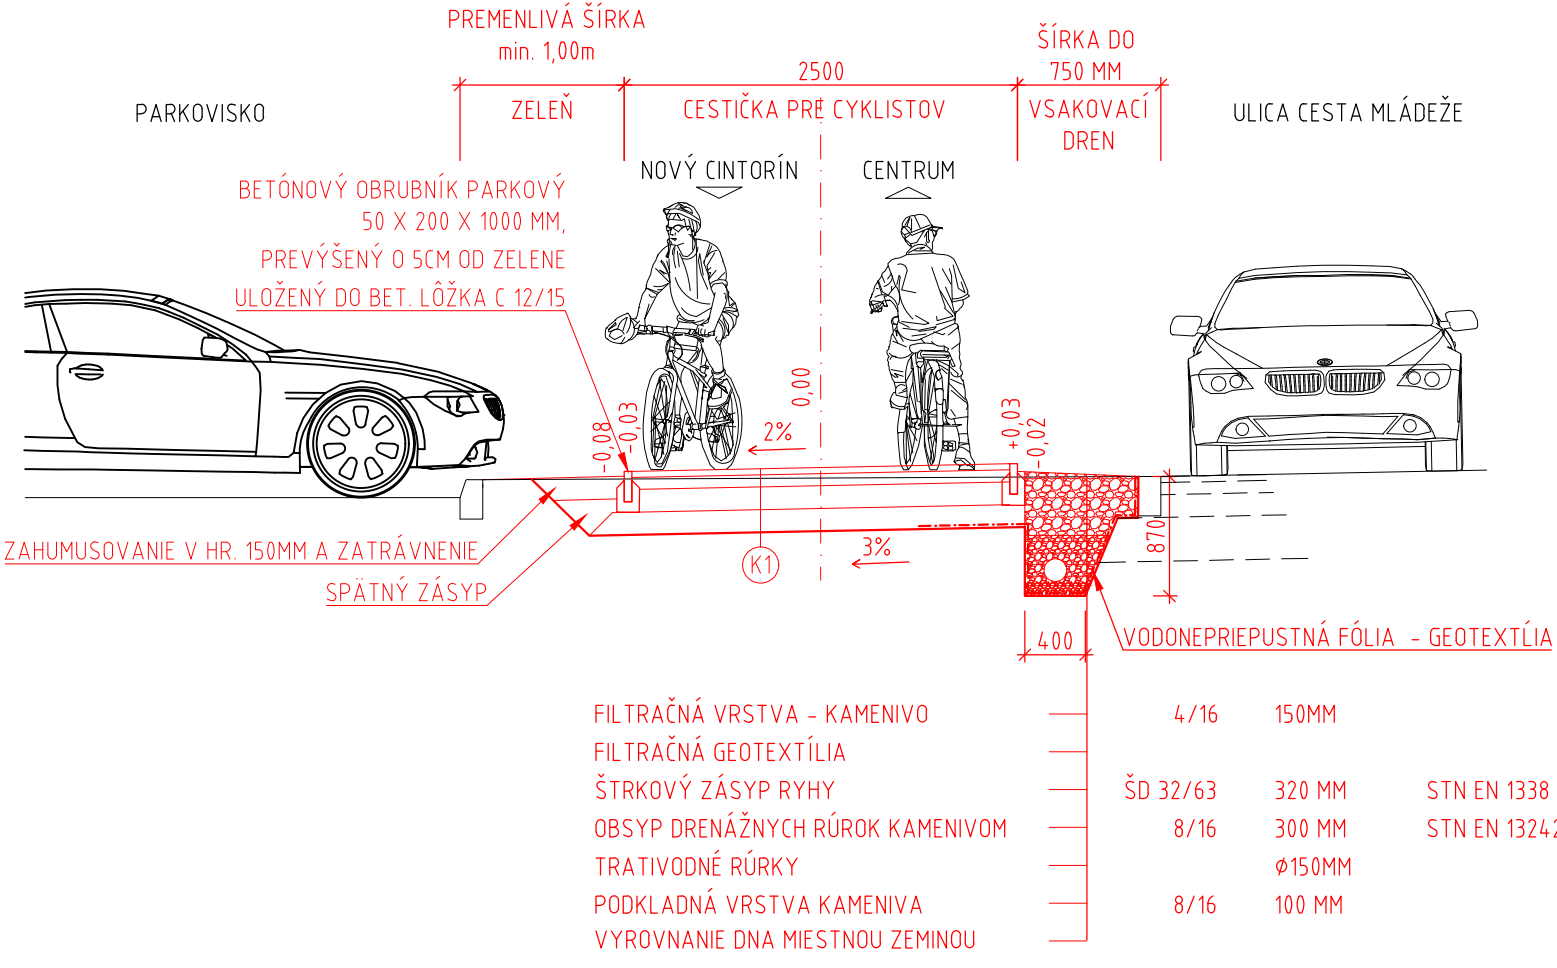


REZ 13
SO 10 - ULICA CESTA MLÁDEŽE

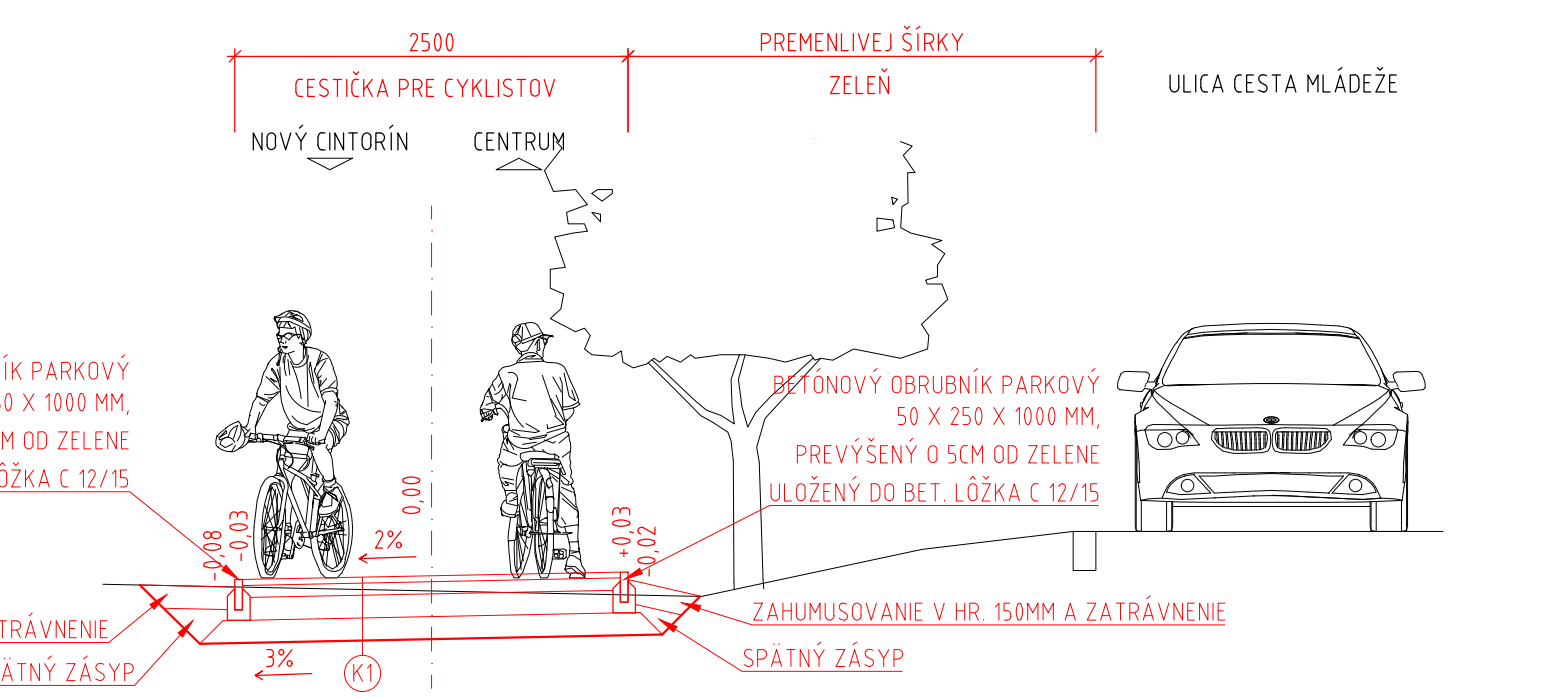

REZ 14
SO 10 - ULICA CESTA MLÁDEŽE

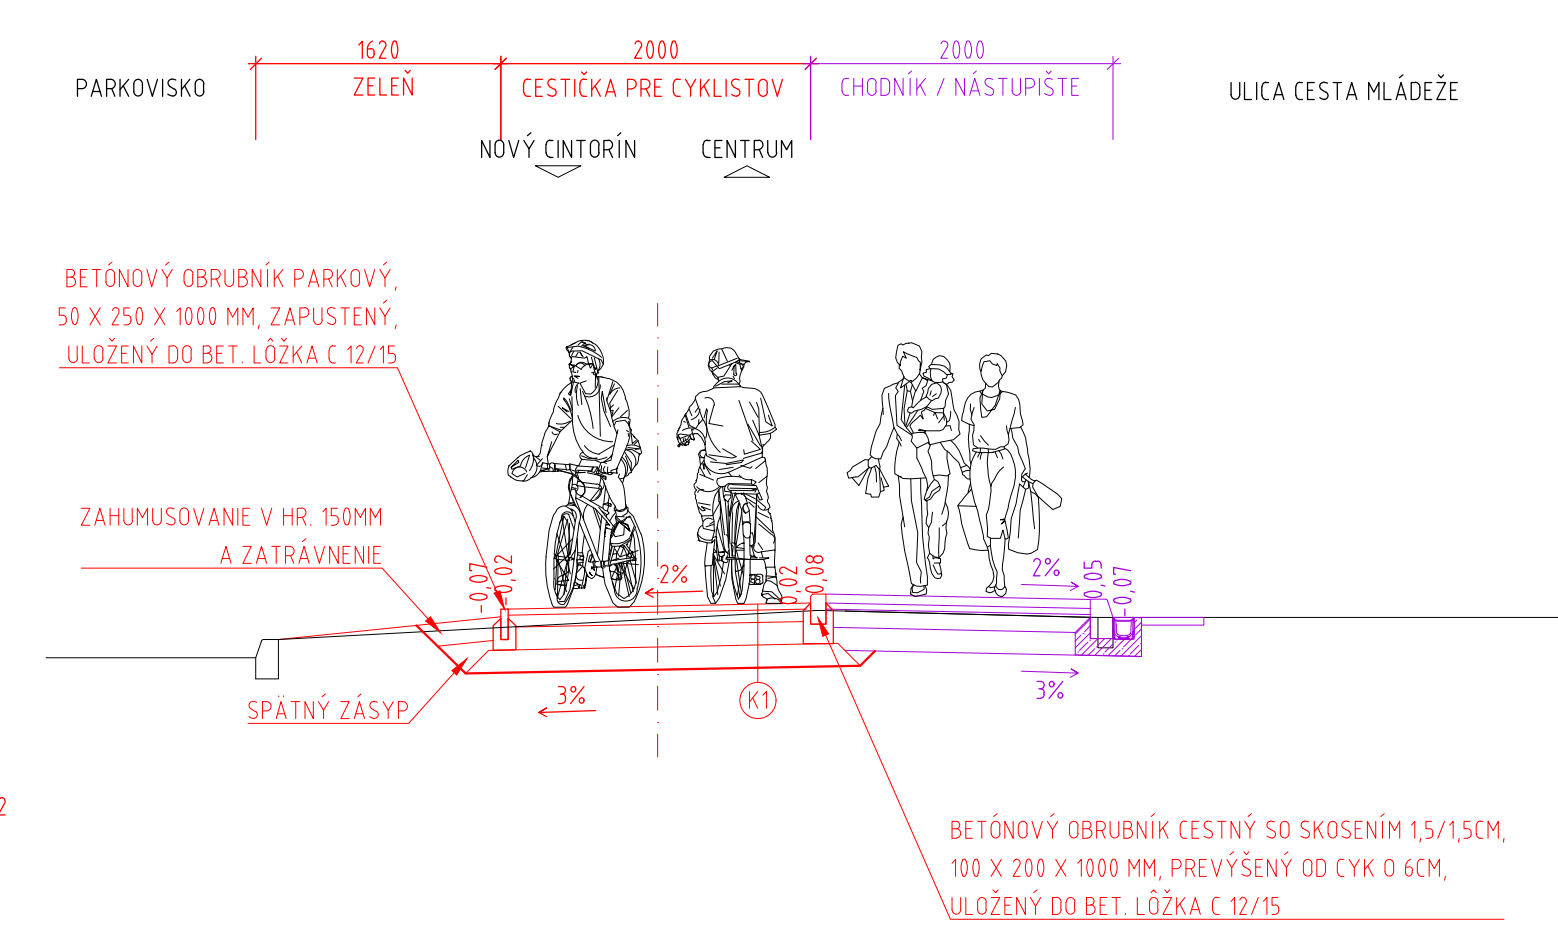

VZOROVÉ RIEŠENIE PRE NEVIDIACICH A SLABOZRÁKÝCH V MIESTE PRIECHODU PRE CHODCOV SO ŠTANDARTNOU HMATOVOU ÚPRAVOU

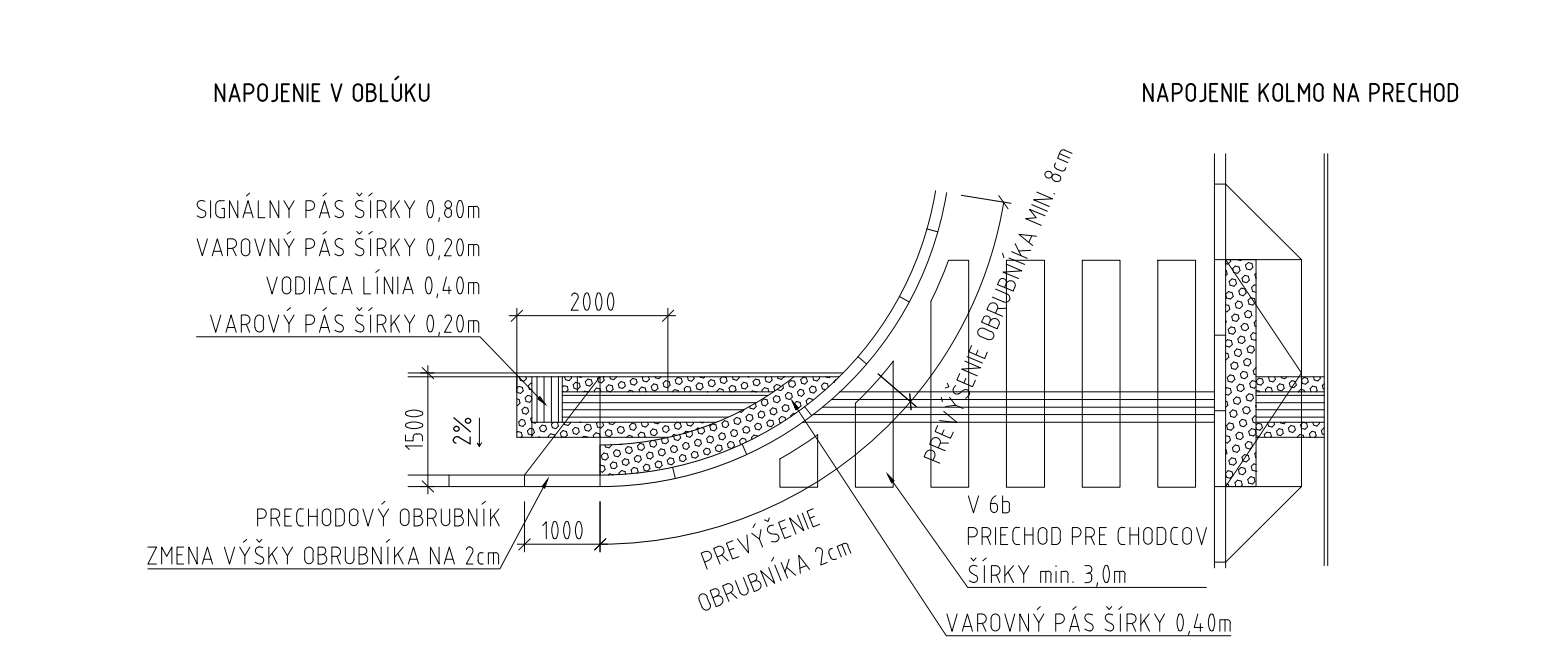

POZNÁMKA:

- DLAŽBA VZOR 1 JE POUŽITÁ PRI SO 01, SO 03, SO 04, SO 06, SO 11 PRI OSTATNÝCH STAVEBNÝCH OBJEKTOCH JE POUŽITÝ VZOR 2.
- DLAŽBA A POVRCHOV SA MÔŽE MENIŤ PODĽA POŽIADAVIEK INVESTORA
- V PRÍPADE VÝSKYTU NEÚNOSNÝCH ZEMÍN JE NUTNÁ VÝMENA ZA VHDNÝ MATERIÁL PODĽA STN 73 6133
- BUDOVANIE CESTNÉHO TELESA VYKONÁŤ V ZMYSLE STN 73 6133
- STAVBU RIEŠIŤ BEZBARIÉROVO V ZMYSLE VYHLÁŠKY 532/2002 Z.Z.
- MREŽE ODVODNOVACÍCH ZARIADENÍ MUSIA MAŤ MIN. TRIEDU PEVNOSTI D 400 KN
- MREŽE ODVODNOVACÍCH ZARIADENÍ MUSIA BYŤ OTOČENÉ KOLMO V SMERE JAZDY CYKLISTOV
- ZELENOU FARBOU SÚ VYZNAČENÉ VÝSTUPY Z INÝCH PD, KTORÉ SLUŽILI AKO PODKLAD PRE SPRACOVANIE TEJTO PD
- FIALOVOU FARBOU SÚ VYZNAČENÉ VÝSTUPY Z PD "CYKLOTRASA PARTIZÁNSKA - CESTA MLÁDEŽE, MALACKY - 2. ČASŤ"

ZHOTOVITEĽ PD: CYKLOPROJEKT S.R.O.		CYKLOPROJEKT KOMPLEXNÉ RIEŠENIE CYKLISTICKEJ DOPRAVY	
LAURINSKÁ 18, 811 01 BRATISLAVA - STARÉ MESTO			
OBJEDNÁVATEĽ	MESTO MALACKY, MŠÚ BERNOĽÁKOVA 5188/1A, 901 01 MALACKY	DÁTUM	09/2019
HLAVNÝ PROJEKTANT	ING. PETER RUSNÁK	ČÍSLO ZÁKAZKY	21/2019
ZOD. PROJEKTANT	ING. PETER RUSNÁK	PROFESIA	DOPRAVNÉ STAVBY
VYPRACOVANÉ	ING. ACH. ANDREJ JÁCHIM, ING. ALŽBETA MASŤOVÁ	STUPEŇ PD	DSP + RS
ZÁKAZKA:	CYKLOTRASA PARTIZÁNSKA - CESTA MLÁDEŽE, MALACKY - ČASŤ 1	STAVEBNÝ OBJEKT	SO 08, SO 09, SO 10
		MIERKA	1:50
		POČET AL	7 x A4
PREDMET VÝKRESU:	VZOROVÉ PRIEČNE REZY, ULOŽENIE DLAŽBY - ULICA CESTA MLÁDEŽE, VEĽKOMORAVSKÁ	PRÍLOHA Č	ČÍSLO PARÉ
		C - 3.2	