




Betonový cestný obrubník so skosením 1,5/1,5 cm 100x250x1000 mm, uloženie do betonového lôžka C12/15

Betonový cestný obrubník so skosením 1,5/1,5 cm 100x250x1000 mm, uloženie do betonového lôžka C12/15

Betonový parkový obrubník 100x250x1000 mm, uloženie do betonového lôžka C12/15

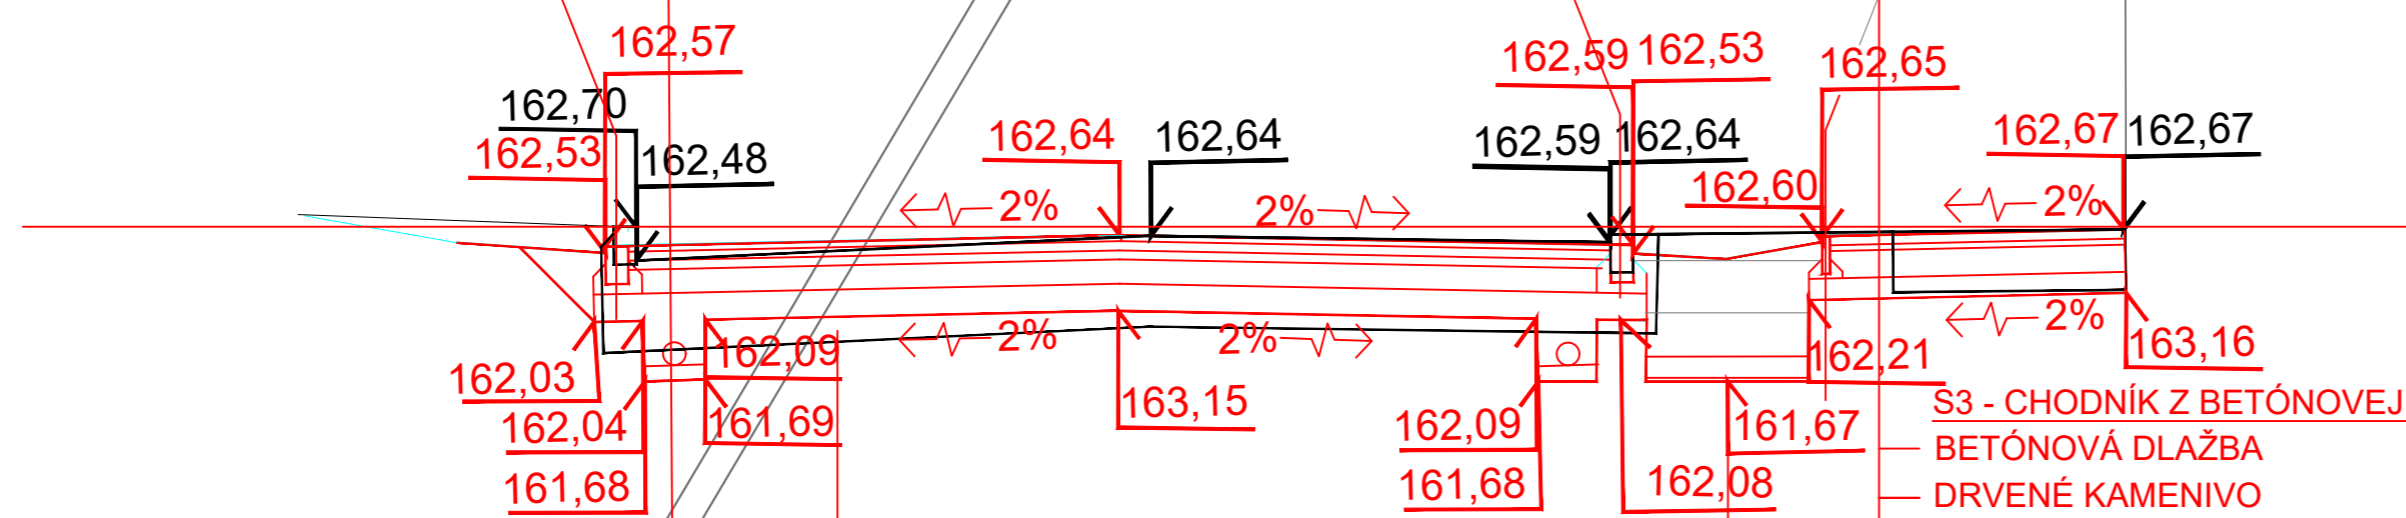

S3 - CHODNÍK Z BETÓNOVEJ DLAŽBY
 — BETÓNOVÁ DLAŽBA
 — DRVENÉ KAMENIVO
 — CEMENTOVÁ STMELENÁ ZMES
 — ŠTRKODRVINA

SMA 11I	60 MM	STN EN 1338
KD 4/8	40 MM	STN EN 13242
CBGM, C5/6	180 MM	STN EN 73 6126
ŠD, 0/63	140 MM	STN EN 73 6126

S1 - CESTA Z ASFALTOVÉHO KOBERCA:
 — SKLADBA S1
 — OBSYP DRENÁŽNÝCH RÚROK
 — TRATIVODNÉ RÚRKY
 — PODKLADNÁ VRSTVA KAMENIVA
 — VYROVNANIE DNA PIESKOM

405 MM
 Ø150 MM
 150 MM

S1 - CESTA Z ASFALTOVÉHO KOBERCA:
 — ASFALTOVÝ KOBEREC MASTIXOVÝ
 — ASFALTOVÝ BETÓN
 — ASFALTOVÝ BETÓN
 — HYDRAULICKÝ STMELENÁ ZMES
 — VRSTVA ZO ŠTRKODRVINY

SMA 11I	40 MM	STN EN 13108-5
AC 16 L PMB	60 MM	STN EN 13108-1
AC 22 P	60 MM	STN EN 13108-1
CBGM, C12/16	160 MM	STN EN 14227-1
UM ŠD	180 MM	STN EN 13285

S6 - Skladba zelene
 — Vrchný supstrát 5%obsahom organických látok
 — Kamenitá frakcia 2/63 HR 345 mm
 — Piesočná frakcia 0,063/2 HR 290mm
 — Prachová frakcia 0,002/0,063 HR 140mm
 — Ílovitá frakcia 0,002 HR 25mm

S1

CESTA Z ASFALTOVÉHO KOBERCA:

ASFALTOVÝ KOBEREC MASTIXOVÝ	SMA 11I	40 MM	STN EN 13108-5
ASFALTOVÝ BETÓN	AC 16 L PMB	60 MM	STN EN 13108-1
ASFALTOVÝ BETÓN	AC 22 P	60 MM	STN EN 13108-1
HYDRAULICKÝ STMELENÁ ZMES	CBGM, C12/16	160 MM	STN EN 14227-1
VRSTVA ZO ŠTRKODRVINY	UM ŠD	180 MM	STN EN 13285
SPOLU		500 MM	

S3

CHODNÍK Z BETÓNOVEJ DLAŽBY

BETÓNOVÁ DLAŽBA	SMA 11I	60 MM	STN EN 1338
DRVENÉ KAMENIVO	KD 4/8	40 MM	STN EN 13242
CEMENTOVÁ STMELENÁ ZMES	CBGM, C5/6	180 MM	STN EN 73 6126
ŠTRKODRVINA	ŠD, 0/63	140 MM	STN EN 73 6126
SPOLU		420 MM	

VA - project s.r.o. Miletičova 550/1 821 08 Bratislava			
Názov stavby	Rekonštrukcia komunikácie nám. SNP v úseku od Mierové námestie po Jilemnického		
Miesto stavby	OBEC: Malacky	OKRES: Malacky	
Stupeň dokumentácie	Projekt pre stavebné povolenie		
Investor	MESTO MALACKY, MSÚ BERNOLÁKOVA 5188/1A, 901 01 MALACKY		
Projektant	Ing.Andrej Vachaja	Dátum	10/2021
Zodpovedný projektant	Ing.Andrej Vachaja	Formát	03 A4
Časť dokumentácie	SO spevnené plochy a dopravné riešenie	Mierka	1:50
Obsah výkresu	Vzorový priečný rez	Číslo	003

PROJEKTOVÁ DOKUMENTÁCIA JE SÚČASŤOU ARCHITEKTONICKÉHO DIELA A PODLEHA AUTORSKÉMU ZÁKONU Č.383/1997 Z.z. PREZENTOVANÉ TECHNICKÉ VÝKRESY A VŠETKY TEXTOVÉ SÚČASTI PROJEKTU DEFINUJÚ DIELO, ALEBO JEHO ČASŤ Z TOHO TITULU JE PROJEKT DUŠEVNÝM MAJETKOM AUTORA A PRETO POUŽÍVAŤ, ROZMNOŽOVAŤ A PUBLIKOVAŤ HO MOŽNO IBA SO SÚHLASOM AUTORA. ZMENY V PROJEKTE JE MOŽNÉ VYKONÁŤ IBA S PÍSMOBNÝM SÚHLASOM AUTORA !