



# PÔDORYS TYPOVEJ ODRAŽKY

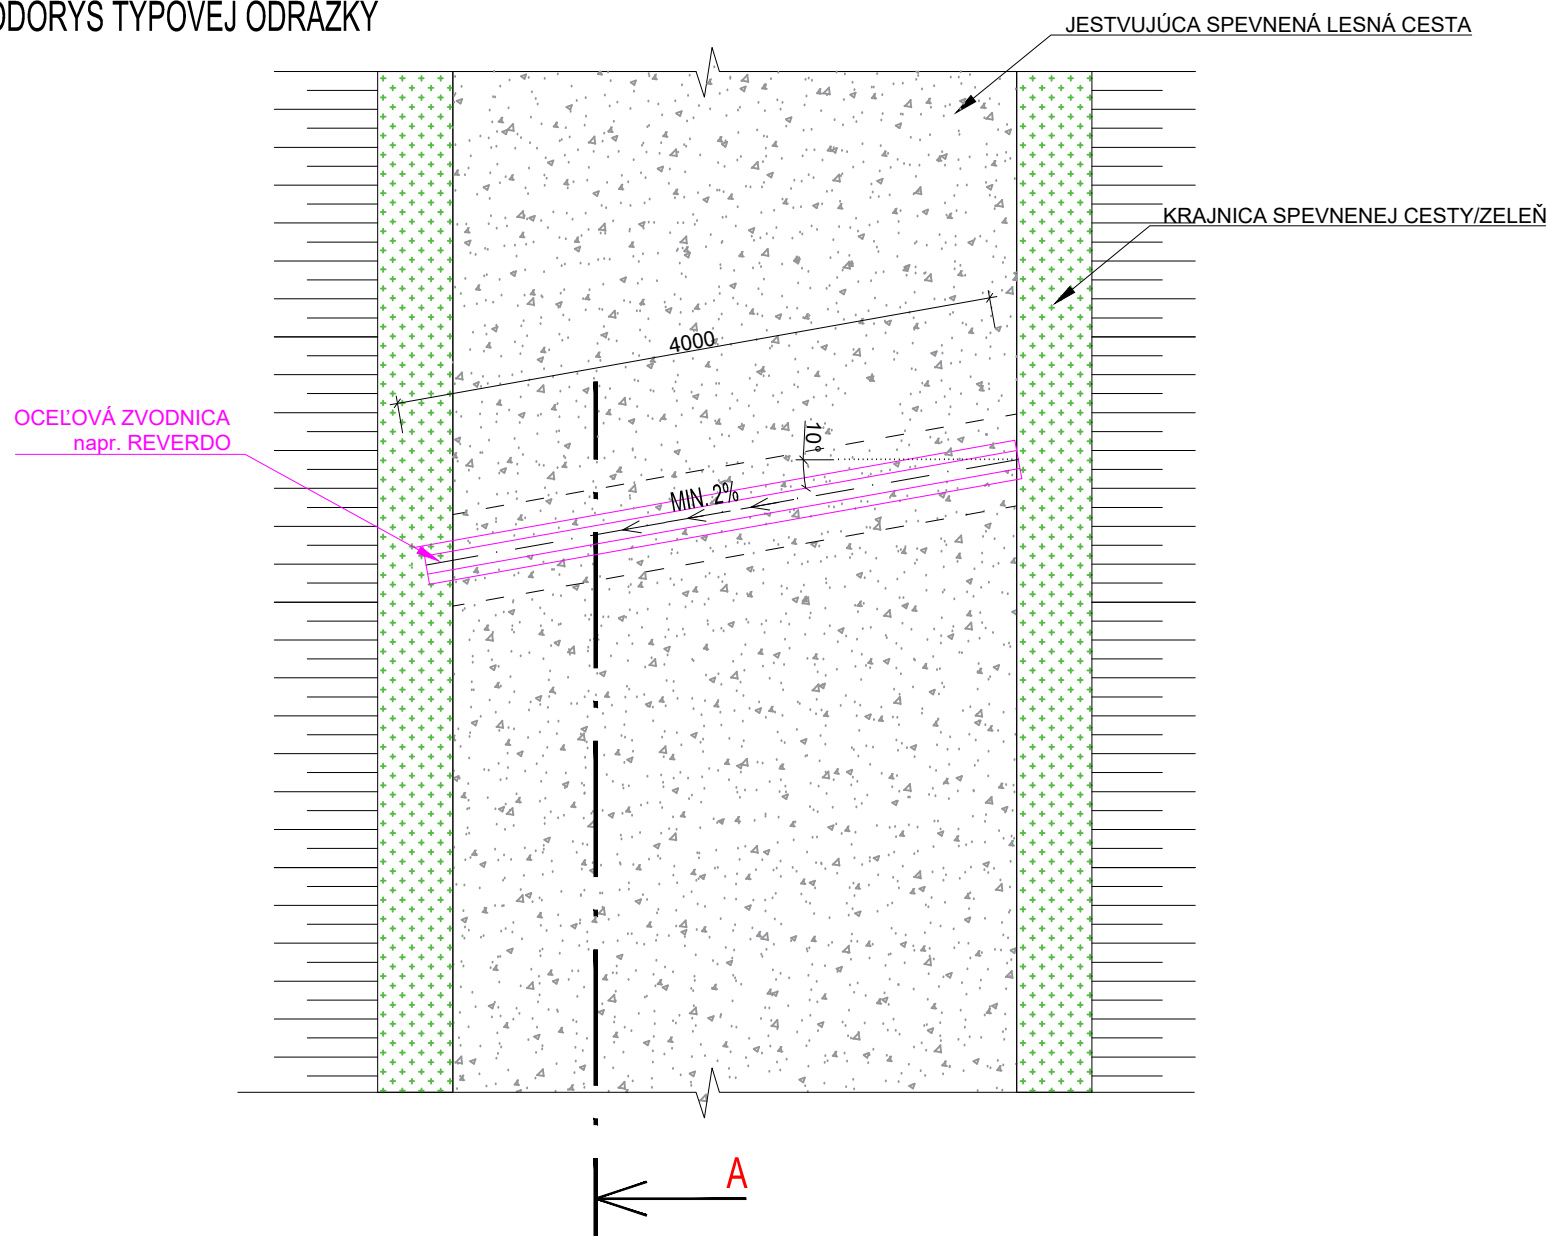

PRIEČNY REZ A-A

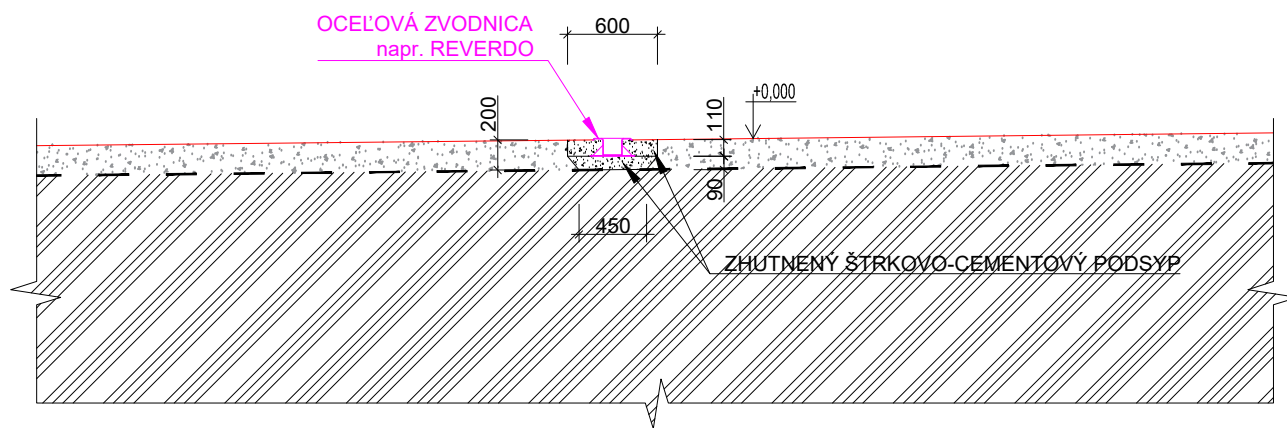

## LEGENDA

- ZHUTNENÝ LOMOVÝ KAMEŇ FR.8/64
- ZHUTNENÝ ŠTRKOVÝ, ŠTRKOVO-CEMENTOVÝ PODSYP fr.0/32
- SVAHOVANIE ODVODŇOVACEJ PRIEKOPY
- OKOLITÁ ZELEŇ
- PŮVODNÝ TERÉN
- JESTVUJÚCA GEOTEXTÍLIA

## POZNÁMKY

- ŠÍRKA CESTY NIEJE ROVNAKÁ. V JEDNOTLIVÝCH OBLASTIACH JE ŠÍRKA CESTY ROZDIELNA.
- HLBKÁ VÝKOPU JE ORIENTAČNÁ. REÁLNA HLBKÁ VÝKOPU A OSADENIA PRIPUSTU BUDE URČENÁ NA MIESTE
- JESTVUJÚCE POŠKODENÉ ODRAŽKY SA ASANUJU. VÝKOP SA UPRAVÍ A ZHUTNÍ A OSADÍ SA NOVÁ TYPOVÁ ODRAŽKA
- OCEĽOVÁ ODRAŽKA JE TYPOVÝ VÝROBOK !!! DĹŽKA 4000 mm

AUTOR	ING. MIROSLAV MAČIČÁK	MMprojekt, s.r.o. Starý trh 487/50 060 01 Kežmarok web: mmprojekt.sk e-mail: mmprojekt@mmprojekt.sk	
PROJEKTANT	ING. MIROSLAV MAČIČÁK		
ZODPOVEDNÝ PROJEKTANT	ING. MIROSLAV MAČIČÁK		
VYPRACOVAL	ING. SLAVOMÍR FEDOR		
INVESTOR	Lesy Mesta Spišská Belá, s.r.o.		
NÁZOV STAVBY : <b>Rekonštrukcia lesnej dopravnej siete v Lesoch Mesta Spišská Belá s.r.o.</b>		FORMÁT	2xA4
STAVEBNÝ OBJEKT: SO 01 - ODRAŽKY A PRIEPÚSTY		DÁTUM	11/2022
MIESTO STAVBY: k.ú. Lendak, Tatranská Lomnica		STUPEŇ	PROJEKT
<b>VÝKRES VZOROVEJ ODRAŽKY</b>		ZÁK. ČÍSLO	
		MIERKA	1:50
		Č. V.	115