



PÔDORYS TYPOVÉHO PRIEPUSTU

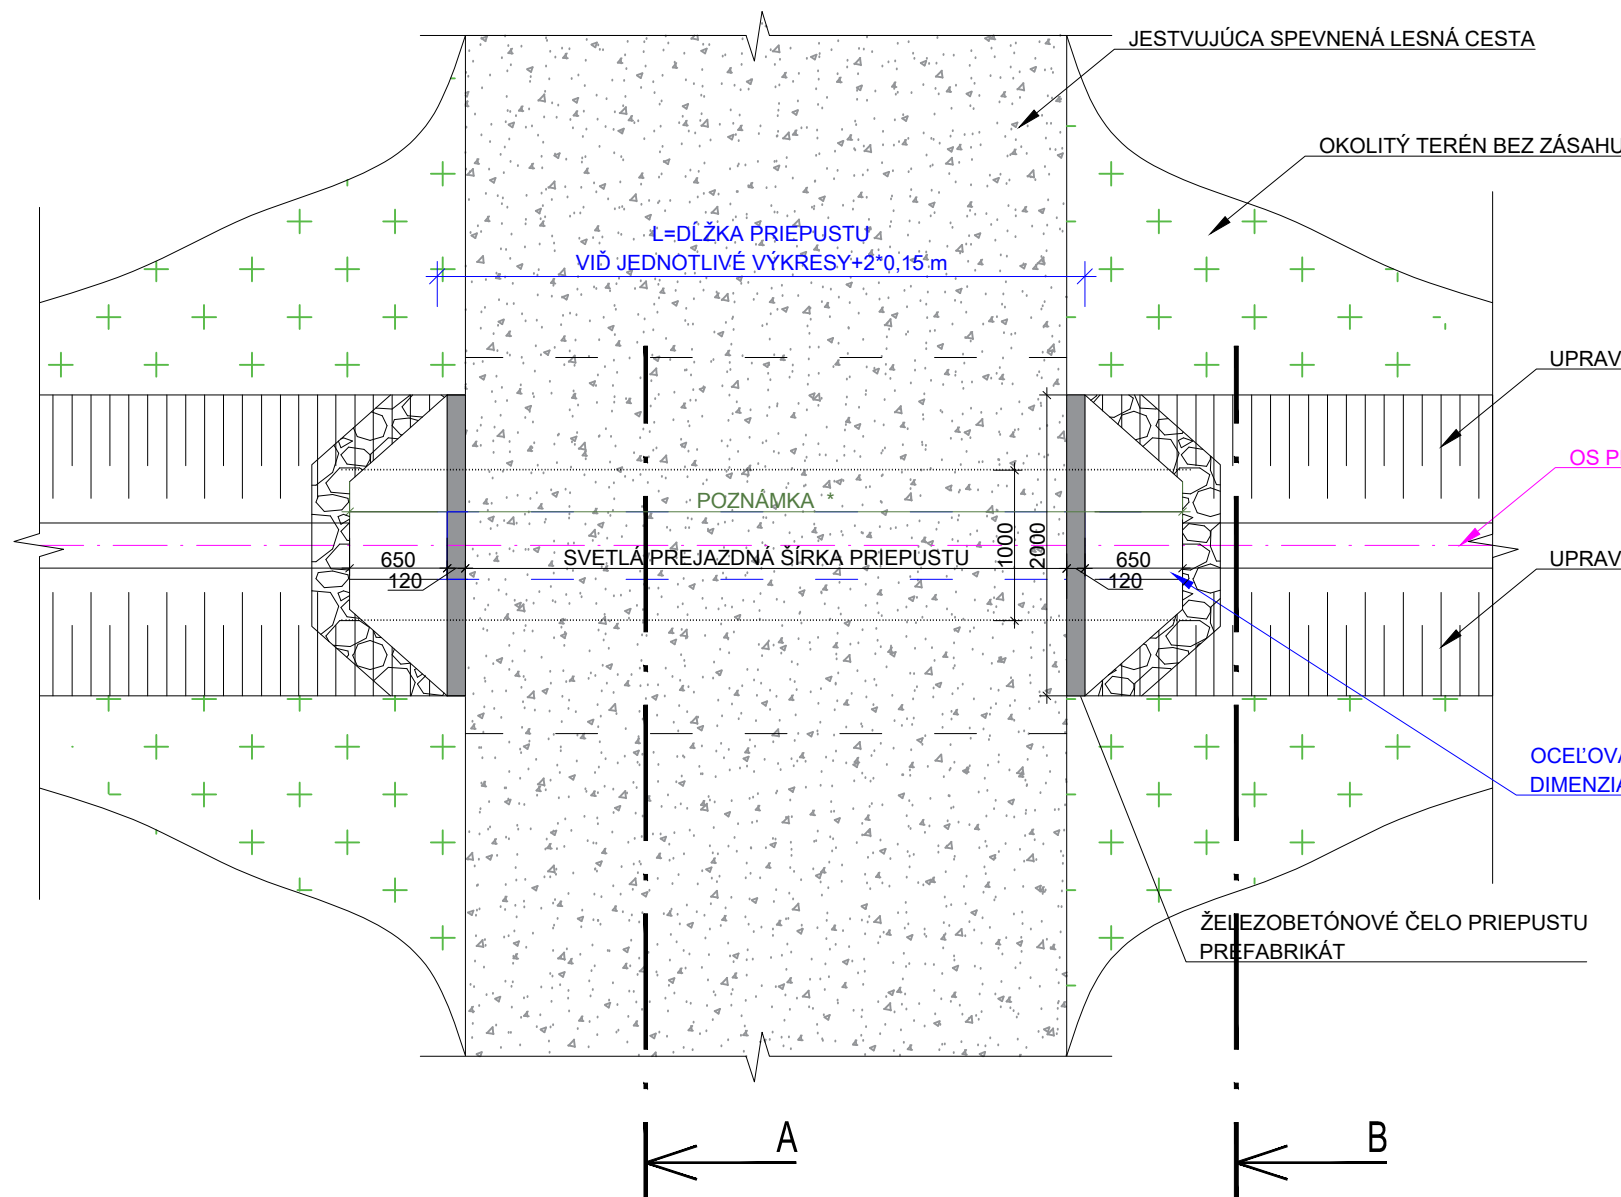

REZ PREFABRIKÁTOM - ČELO PRIEPUSTU

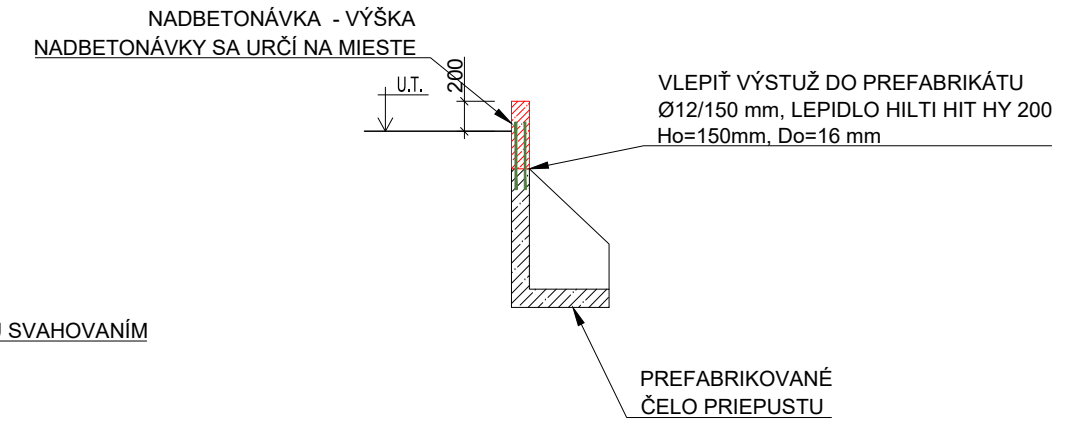

NAVÝŠENIE ČELA PRIEPUSTU 500 mm
VÝSTUŽ B500B 200 kg
BETÓN C30/37
VLEPENIE PRUTOV 2Ø12/150 mm
Ho=150mm, Do=16mm
LEPIDLO HILTI HIT HY 200 - cca 15 ml/1 PRÚT


LEGENDA

- ZHUTNENÝ LOMOVÝ KAMEŇ FR.8/64
- ZHUTNENÝ ŠTRKOVO-CEMENTOVÝ PODSYP fr.0/32
- VYLOŽENÉ OKOLIE PRIEPUSTU ŠPÁROVANÝ LOMOVÝ KAMEN V BETÓNOVOM LÔŽKU
- SVAHOVANIE ODVODŇOVACEJ PRIEKOPY/RIGOLA
- OKOLITÁ ZELEŇ
- PŮVODNÝ TERÉN
- JESTVUJÚCA GEOTEXTÍLIA


POZNÁMKY

- POZDĹŽNY SKLON PRIEPUSTU MIN. 1% (PRÍPADNE PODĽA MIESTNÝCH PODMIENOK)
- * : DĹŽKA VÝPOPU A ZHUTNENÉHO NÁSYPU POD RÚRU PRIEPUSTU JE PREMENNÁ, ZÁVISLÁ OD DĹŽKY PRIEPUSTOV
PRIEPUST 4m + 2*1m = 6 m; PRIEPUST 5m + 2*1m = 7m; PRIEPUST 8m+2*1m = 10 m
- ŠÍRKA CESTY NIEJE ROVNÁKÁ, V JEDNOTLIVÝCH OBLASTIACH JE ŠÍRKA CESTY ROZDIELNA
- HĽBKA VÝKOPU JE ORIENTAČNÁ, REÁLNA HĽBKA VÝKOPU A OSADENIA PRIEPUSTU BUDE URČENÁ NA MIESTE
- POD OCELOVÚ RÚRU JE POTREBNÉ ZREALIZOVAŤ ZHUTNENÉ LÔŽKO ZO SUCHEJ BETÓNOVEJ ZMESI
- PRED REALIZÁCIOU ZAMERAŤ PRESNÉ ROZMERY PRIEPUSTOV

PRIEČNY REZ A-A

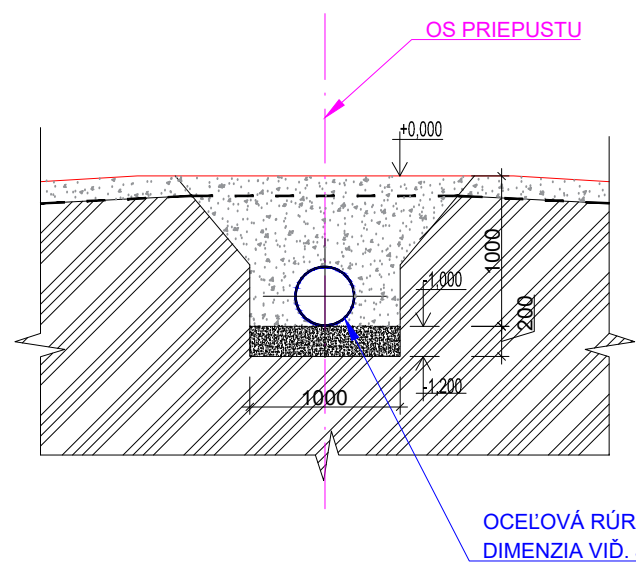

PRIEČNY REZ B-B

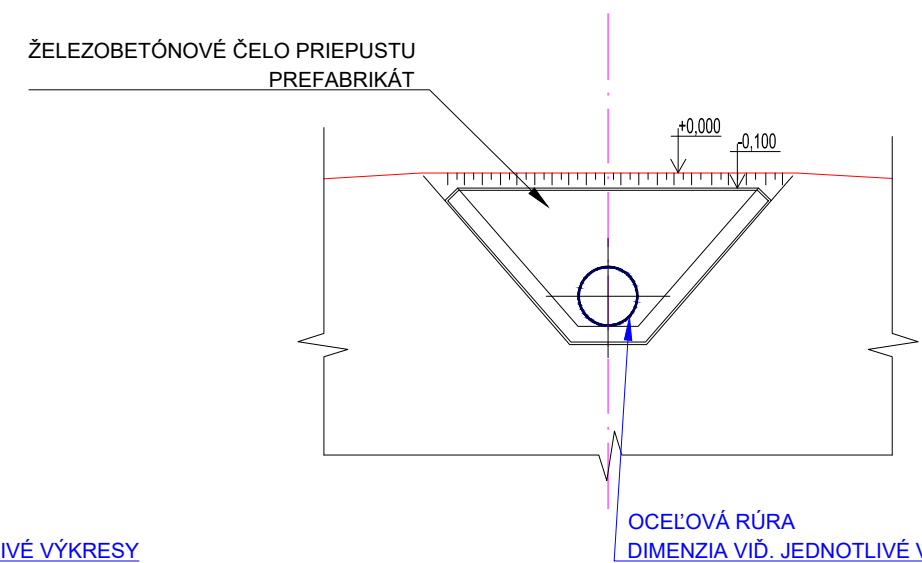

AUTOR	ING. MIROSLAV MAČIČÁK	MMprojekt, s.r.o. Starý trh 487/50 060 01 Kežmarok web: mmprojekt.sk e-mail: mmprojekt@mmprojekt.sk
PROJEKTANT	ING. MIROSLAV MAČIČÁK	
ZODPOVEDNÝ PROJEKTANT	ING. MIROSLAV MAČIČÁK	
VYPRACOVAL	ING. SLAVOMÍR FEDOR	
INVESTOR	Lesy Mesta Spišská Belá, s.r.o.	
NÁZOV STAVBY : Rekonštrukcia lesnej dopravnej siete v Lesoch Mesta Spišská Belá s.r.o. STAVEBNÝ OBJEKT: SO 01 - ODRAŽKY A PRIEPUSTY MIESTO STAVBY: k.ú. Lendak, Tatranská Lomnica		FORMÁT 2xA4 DÁTUM 11/2022 STUPEŇ PROJEKT ZÁK. ČÍSLO MIERKA 1:50
VÝKRES VZOROVÉHO PRIEPUSTU - P		Č. v. 114