


Pódorys strechy - VZT

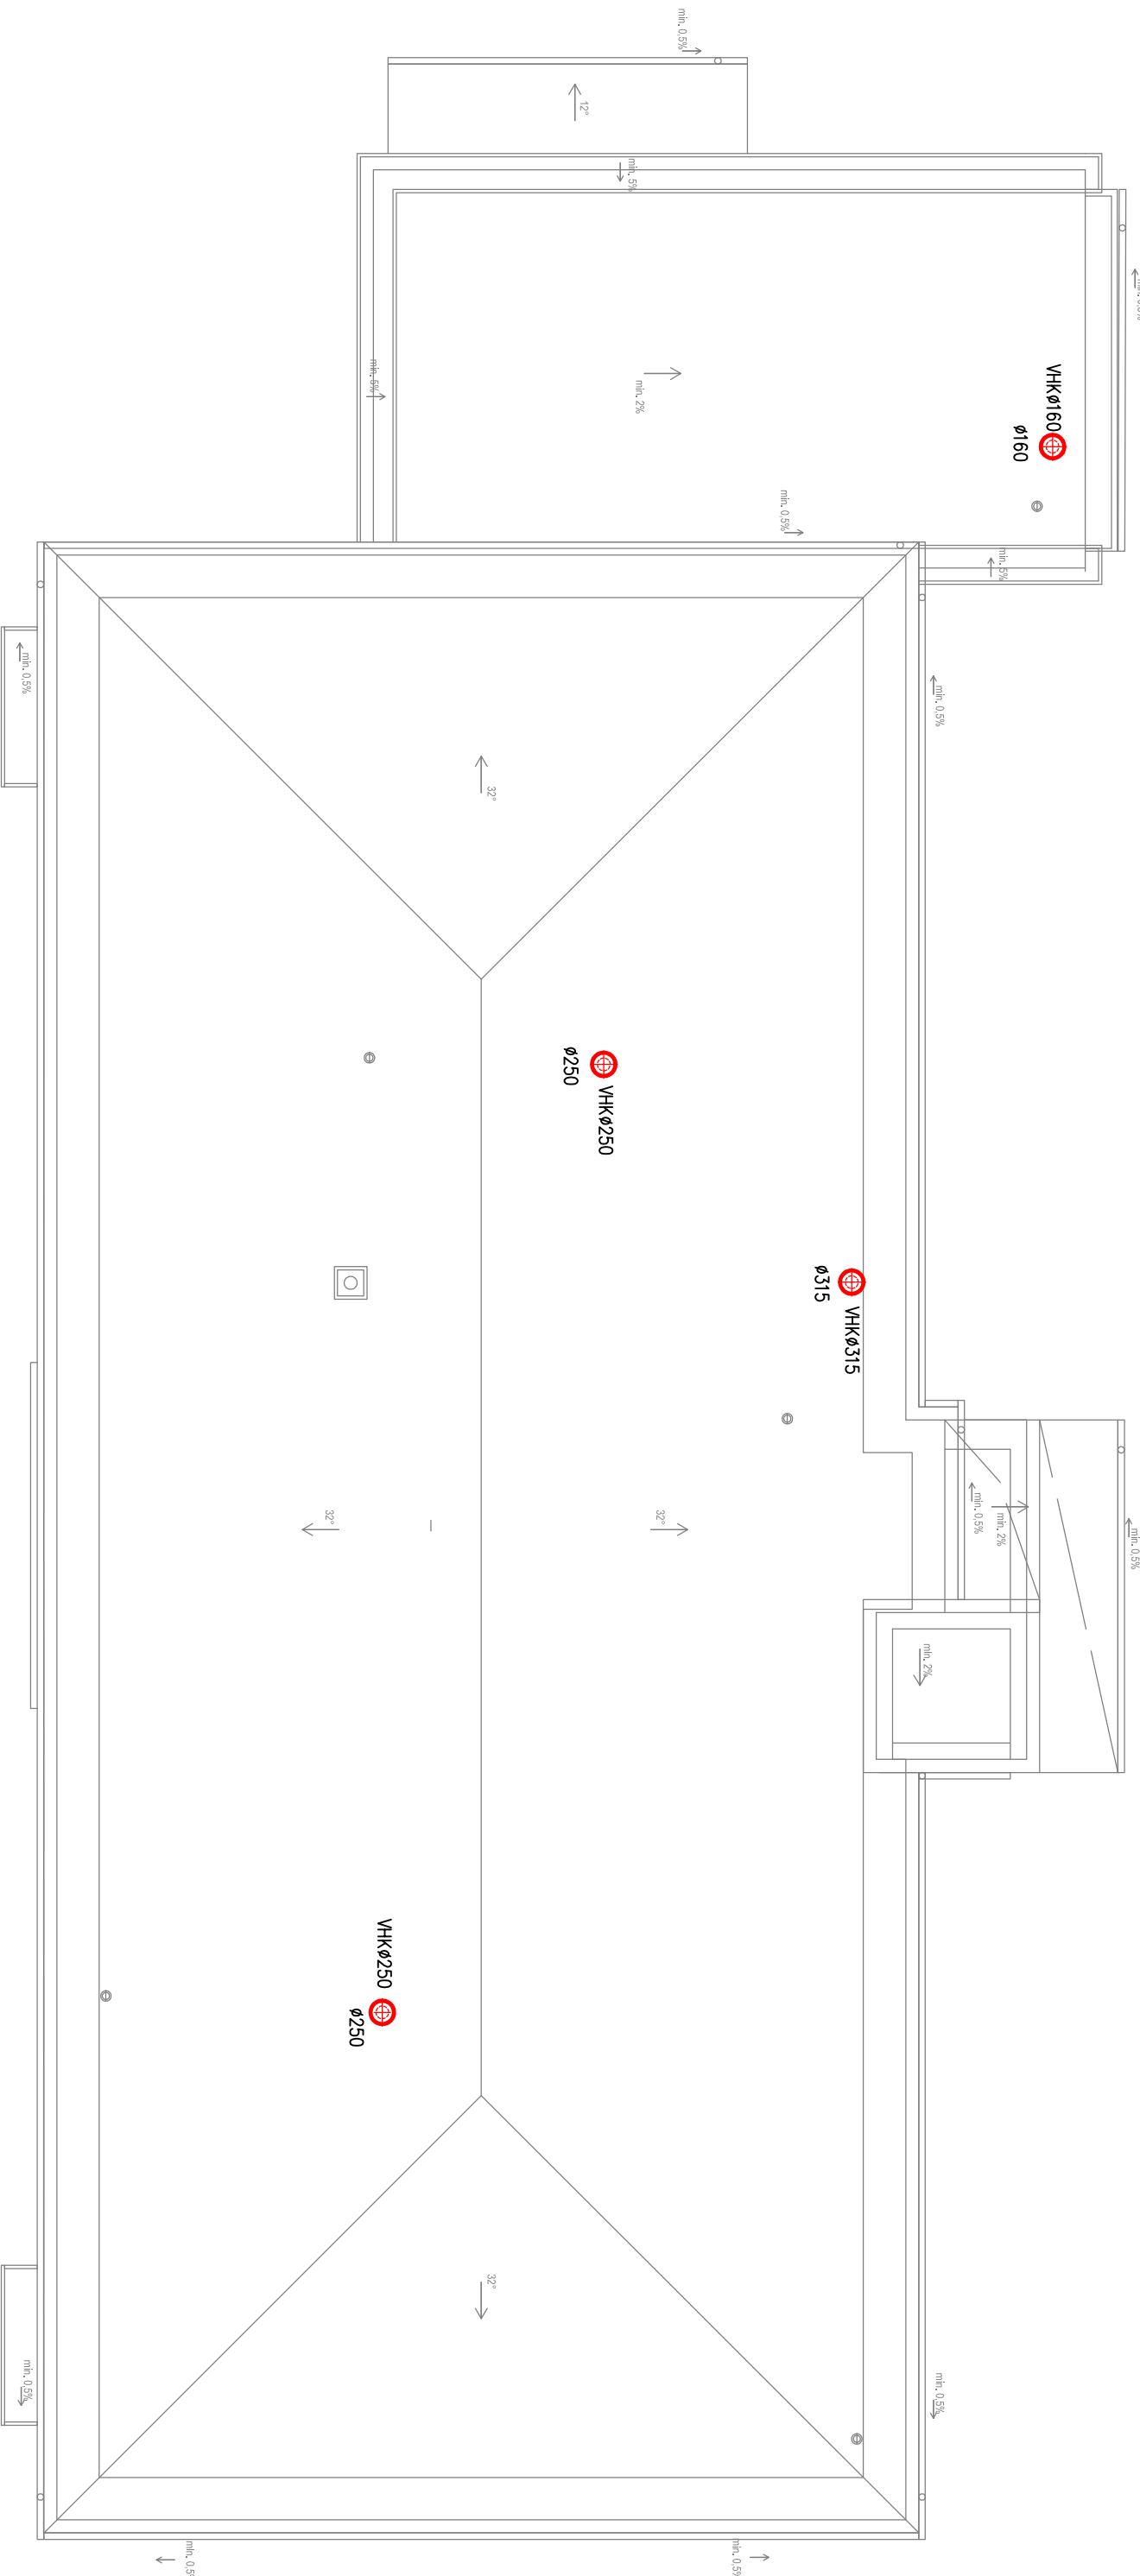

LEGENDA VZDUCHOTECHNIKY:

MATERIÁL	VZDUCHOTECHNICKÝCH	POTRUBÍ:
ŠTVORHRANNÉ POTRUBIE VYROBENÉ PODLA PK 12 0403, TRIEDA TESNOSTI POTRUBIA B		
KRUHOVÉ POTRUBIE TP SPIRO		
ULOŽENIE	VZDUCHOTECHNICKÝCH	POTRUBÍ:
VZT POTRUBIE KOTÍŤ DO STROPU V ROZTEČI MAX. 2m. ZÁVESY JE NUTNÉ REALIZOVAŤ Z POZINKOVANÝCH ELEMENTOV, KOVENÉ DO STROPU NA OCELOVÉ KOVY.		
KOVY ZAMEDZENIU PRENOSU VIBRÁCIÍ DO STAVEBNEJ KONŠTRUKCIE MUSIA BÝŤ ZÁVESY ULOŽENÉ PRUŽNE CEZ PRÝŽOVÚ PODLOŽKU.		
LEGENDA	POPISOV	NA VÝKRESE:
	ODVOD	VZDUCHU
	VÝFUKOVÁ	HLAVICA KRUHOVÁ
VHKØ160	VÝFUKOVÁ	HLAVICA KRUHOVÁ, PŘEMER PŘIPOJOVACÍHO POTRUBIA 160mm
Ø160	PŘEMER	VZT POTRUBIA

PROJEKTOVÁ DOKUMENTÁCIA PRE STAVEBNÉ POVOLENIE NESLŪŽI NA REALIZÁCIU STAVBY!!!

REVIZIA Č.:	1	DÁTUM:		OBSAH:		VYPRACOVAL:	
PEDÁTKA	AUTORIZOVANÉHO	PROJEKTANTA:		ZODPOVEDNÝ	PROJEKTANT:	Ing. Richard Nagy, Ph.D.; Ing. Zdenka Budaiová, Ph.D.	
				VYPRACOVAL:	Ing. Zdenka Budaiová, Ph.D.		
				MIESTO STAVBY:	meso Dobšiná, Nová 814, 049 25 Dobšiná kat. územie Dobšiná, parc. číslo 1319/1		
				INVESTOR:	meso Dobšiná, SNP 554, 049 25 Dobšiná, SR		
				NÁZOV STAVBY:			
				Centrum integrovanej zdravotnej starostlivosti v meste Dobšiná			
				STUPEŇ PD:	DSP - dok. pre stavebné povolenie		
				Č.PARE:			
				DIEL:			
				VZT	PT18009		
				MIERKA:	1:100	DÁTUM:	10/2018
				Č. VÝKRESU:			05