




POHĽAD ČELNÝ

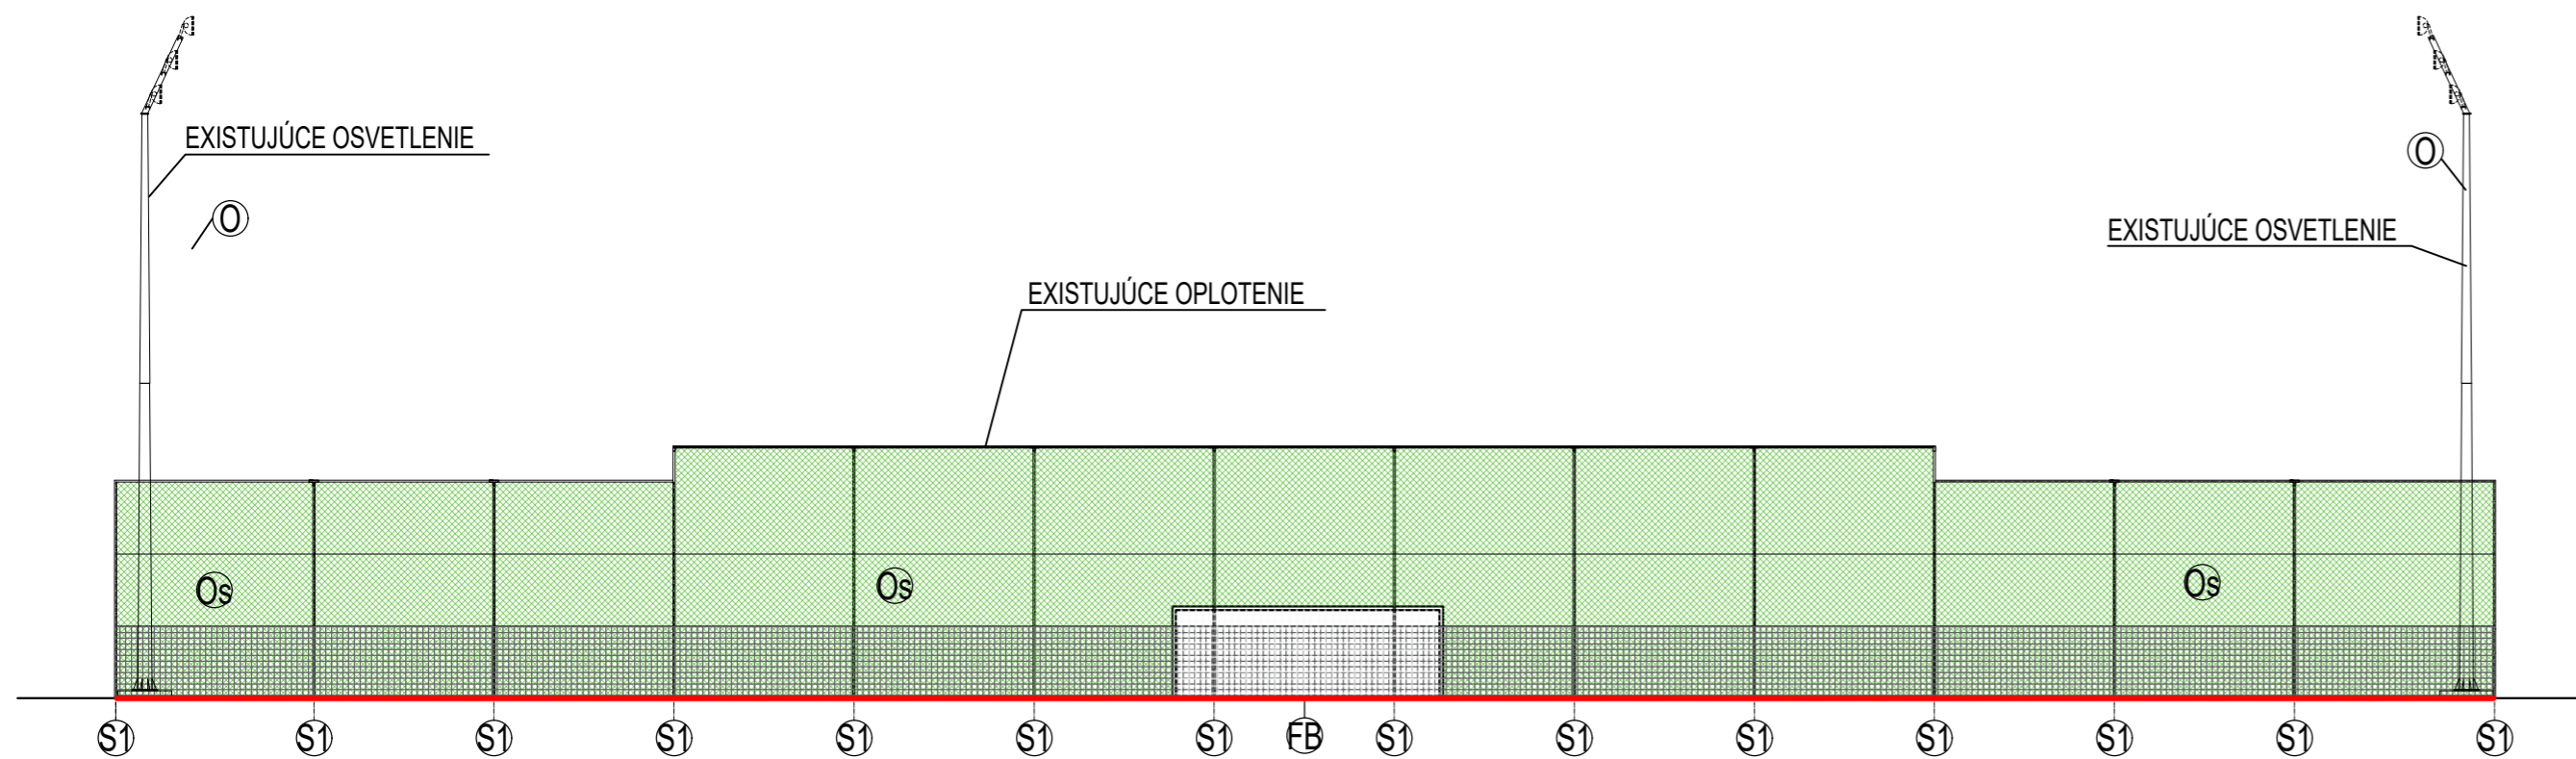

POHĽAD BOČNÝ

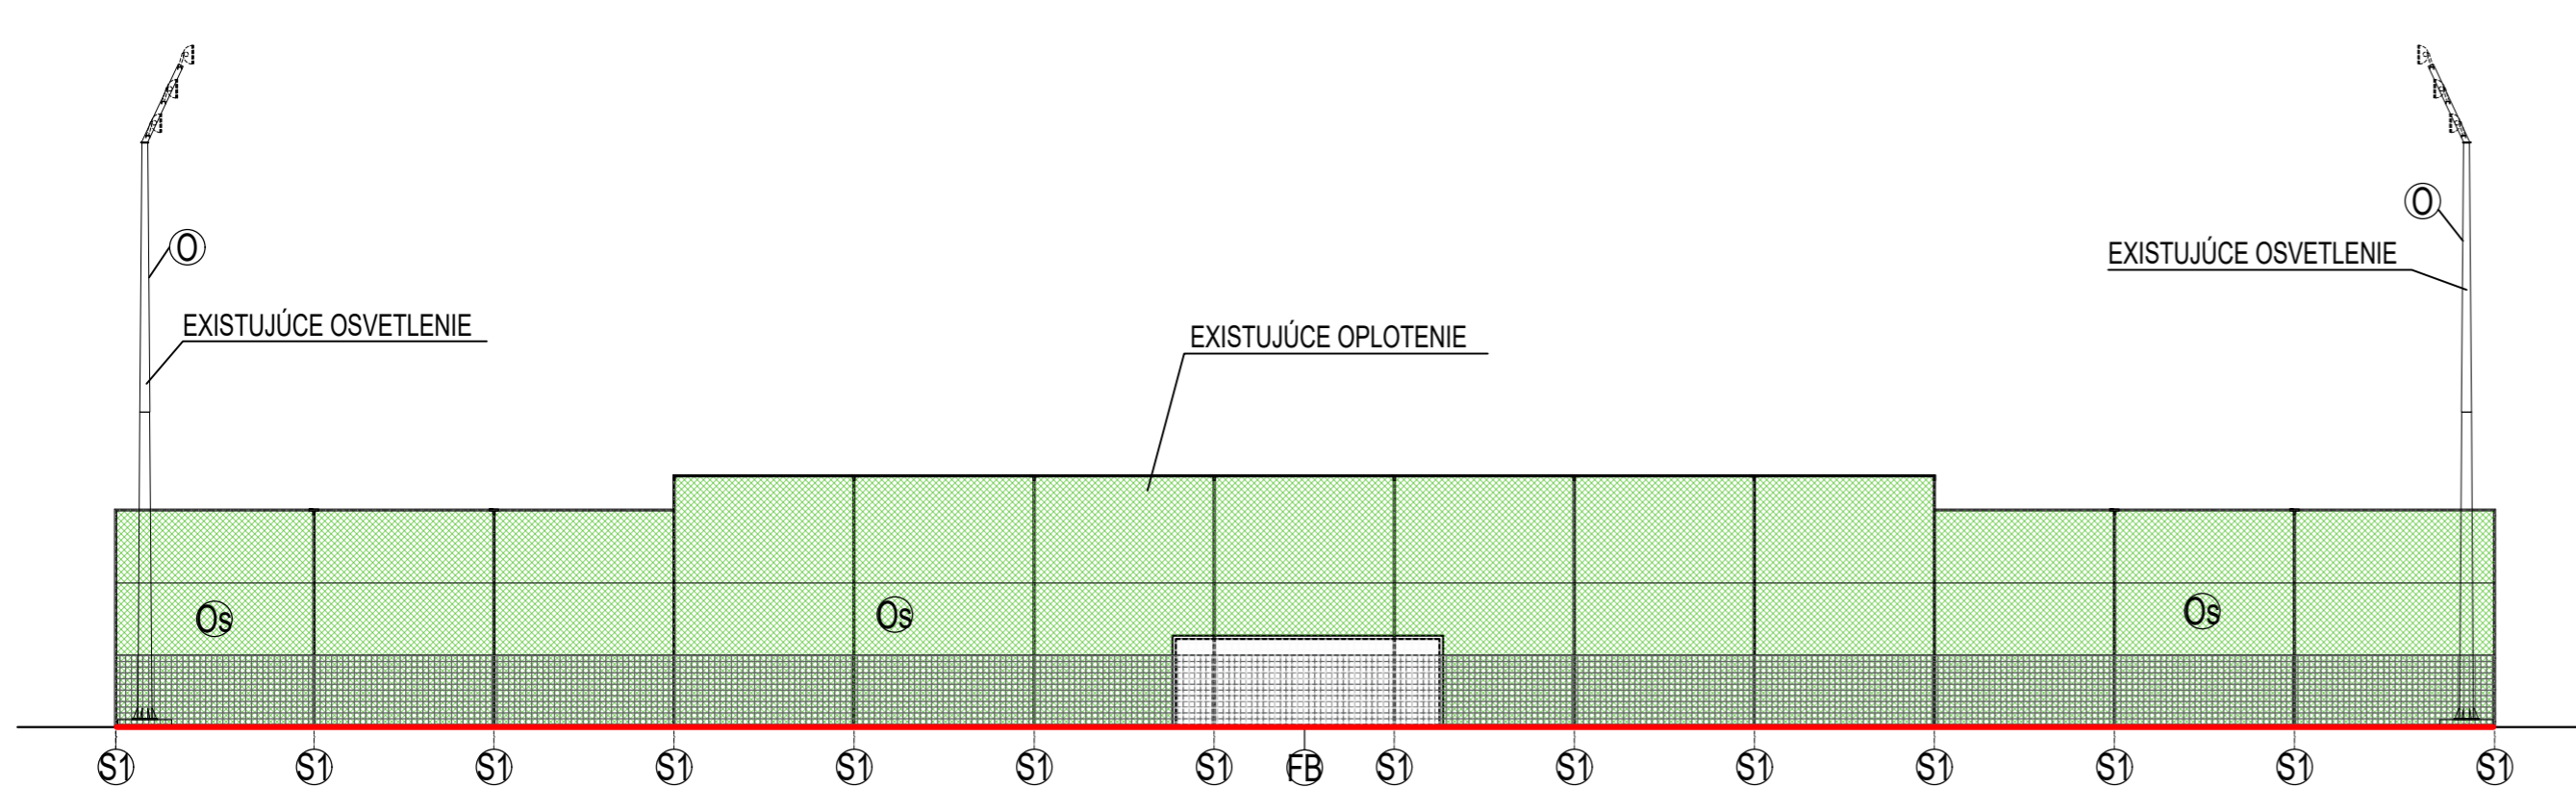


POHĽAD BOČNÝ

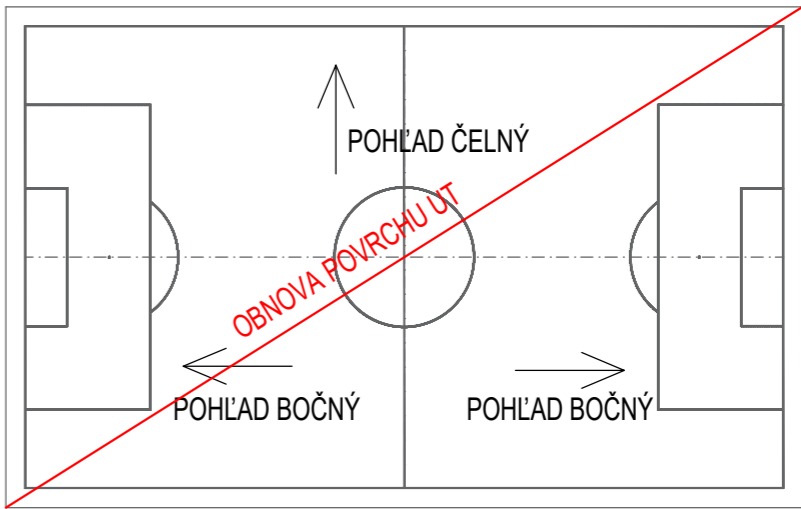

LEGENDA

- OBNOVA UMELEJ TRÁVY V PLNOM ROZSAHU
- (S1) STĽPIK GALVANIZOVANÝ Ø 60 mm, DĹ. 6850 mm
- (Os) OCHRANNÉ SIETE
- (FB) EXISTUJÚCE FUTBALOVÉ BRÁNY
- (O) EXISTUJÚCE OSVETLENIE

| | | | | | |
|---|--|---|--|--|--|
| <div><div>PROJEKČNÁ KANCELÁRIA email: ving@ving.sk 9. Máj 14, 974 01 B. Bystrica</div></div> | | <div>STAVEBNÉ ÚPRAVY IHRISKA S UMELOU TRÁVOU V AREÁLI FUTBALOVÉHO ŠTADIÓNA V LIPTOVSKOM MIKULÁŠI, M.Č. PODBREZINY</div> | | <div>E-DOKUMENTÁCIA STAVEBNÝCH OBJEKTŮV ARCHITEKTONICKÉ A STAVEBNÉ REŠENIE</div> | |
| <div>Autor: Ing. V.Kmet</div> | | <div>Parcela: 774/4</div> | | <div>ARCHITEKTÚRA</div> | |
| <div>Hlavný inžinier projektu: Ing. V.Kmet</div> | | <div>Stavebník: Mesto Liptovský Mikuláš, Štúrova 1989/41, 031 42 L. Mikuláš</div> | | <div>Stupeň PD:</div> | |
| <div>Zodpovedný projektant: Ing. V.Kmet</div> | | <div>Miesto stavby: Mesto Liptovský Mikuláš</div> | | <div>PROJEKT STAVBY</div> | |
| <div>Vypracoval: Bc. A. Mišáňová</div> | | <div>Stavebný objekt: SO 01 FUTBALOVÉ IHRISKO S UMELOU TRÁVOU</div> | | <div>Dátum: 03/21</div> | |
| | | <div>Obsah výkresu:</div> | | <div>Zak. číslo: LM4921</div> | |
| | | <div>ARCHITEKTÚRA</div> | | <div>Formát: 4xA4</div> | |
| | | <div>POHĽADY</div> | | <div>Mierka: 1:200</div> | |
| | | | | <div>Číslo výkresu: A2</div> | |