


VZOROVÉ ULOŽENIE
HDPE TLAKOVÝCH RÚR

M=1:20

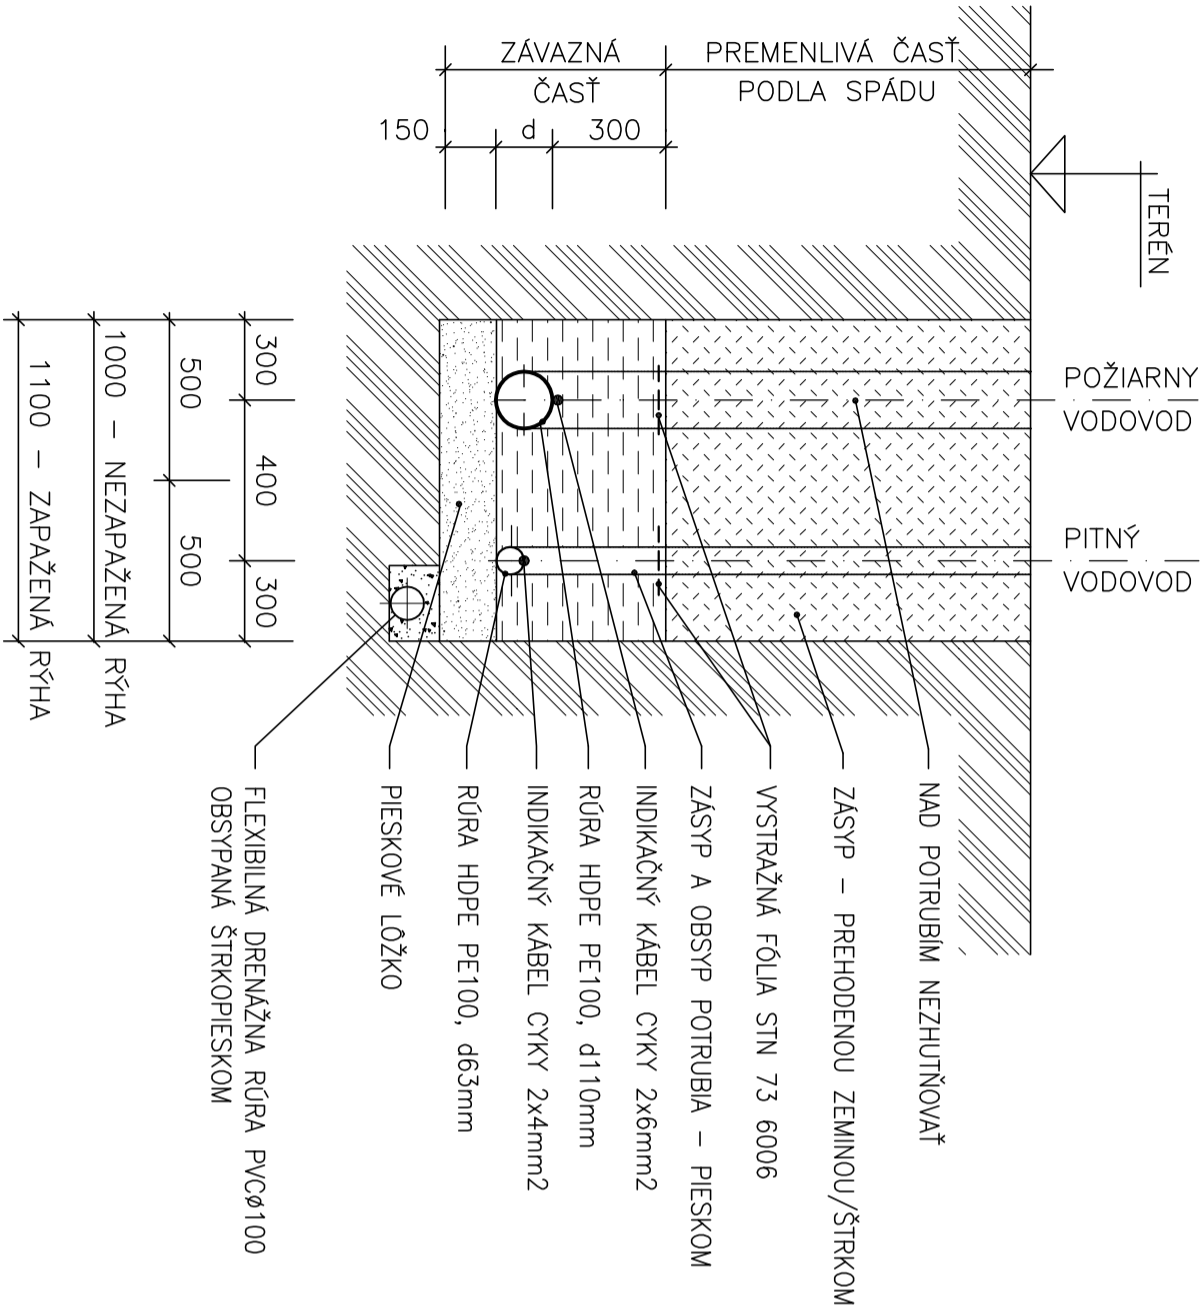

POZNÁMKY:

1. Pri realizácii zemných prác dodržať STN 73 3050 – Zemné práce
2. Steny rýh hlbších ako 1,3m vypažiť príložným pažením
3. Zhutňovanie obsypu potrubia vykonať dokladne a rovnomerne po oboch stranách potrubia, vo vrstvách najvia 150mm vysokých. Miera zhutnenia obsypu a ložka – podľa STN 72 1018.
4. Oddrenážovanie dna rýhy realizovať len v úsekoch prípadného výskytu spodnej vody.
5. Zásyp rýh vykonať až po tlakových skúškach vodovodného potrubia, vykonaných v zmysle STN 75 5911 – Tlakové skúšky vodovodného a závlahového potrubia.

STAVEBNÍK	:	KRAJSKÉ RADITEĽSTVO	<div>STAVING PROJEKT s.r.o.</div> <div>Na Troskách 3</div> <div>974 01 Banská Bystrica</div> <div>Tel.: 048/381 06 54</div> <div>e-mail: spbb@staving-projekt.sk</div>
	:	HASIČSKÉHO A ZÁCHRANNÉHO ZBORU	
	:	KOMENSKÉHO 27, 974 01 BANSKÁ BYSTRICA	
	:	HLAVNÝ PROJEKTANT : ING. JÚLIUS ŽIŠKA	
	:	ZODP. PROJEKTANT : ING. LUCIA KAPUSTOVÁ	
VYPRACOVAL	:	ING. LUCIA KAPUSTOVÁ	
PROFESIA	:		
NÁZOV A MIESTO STAVBY:			
HASIČSKÁ STANICA POLTÁR			STUPEŇ : PROJEKT STAVBY
STAVEBNÝ OBJEKT: SO 04 - PRÍPOJKA VODY			ZAK. ČÍSLO : 2012 30 30
NÁZOV VÝKRESU : ULOŽENIE POTRUBIA			DÁTUM : 12/2012
			FORMÁT : 2 A4
			MIERKA : 1 : 20
			Č. VÝKR.