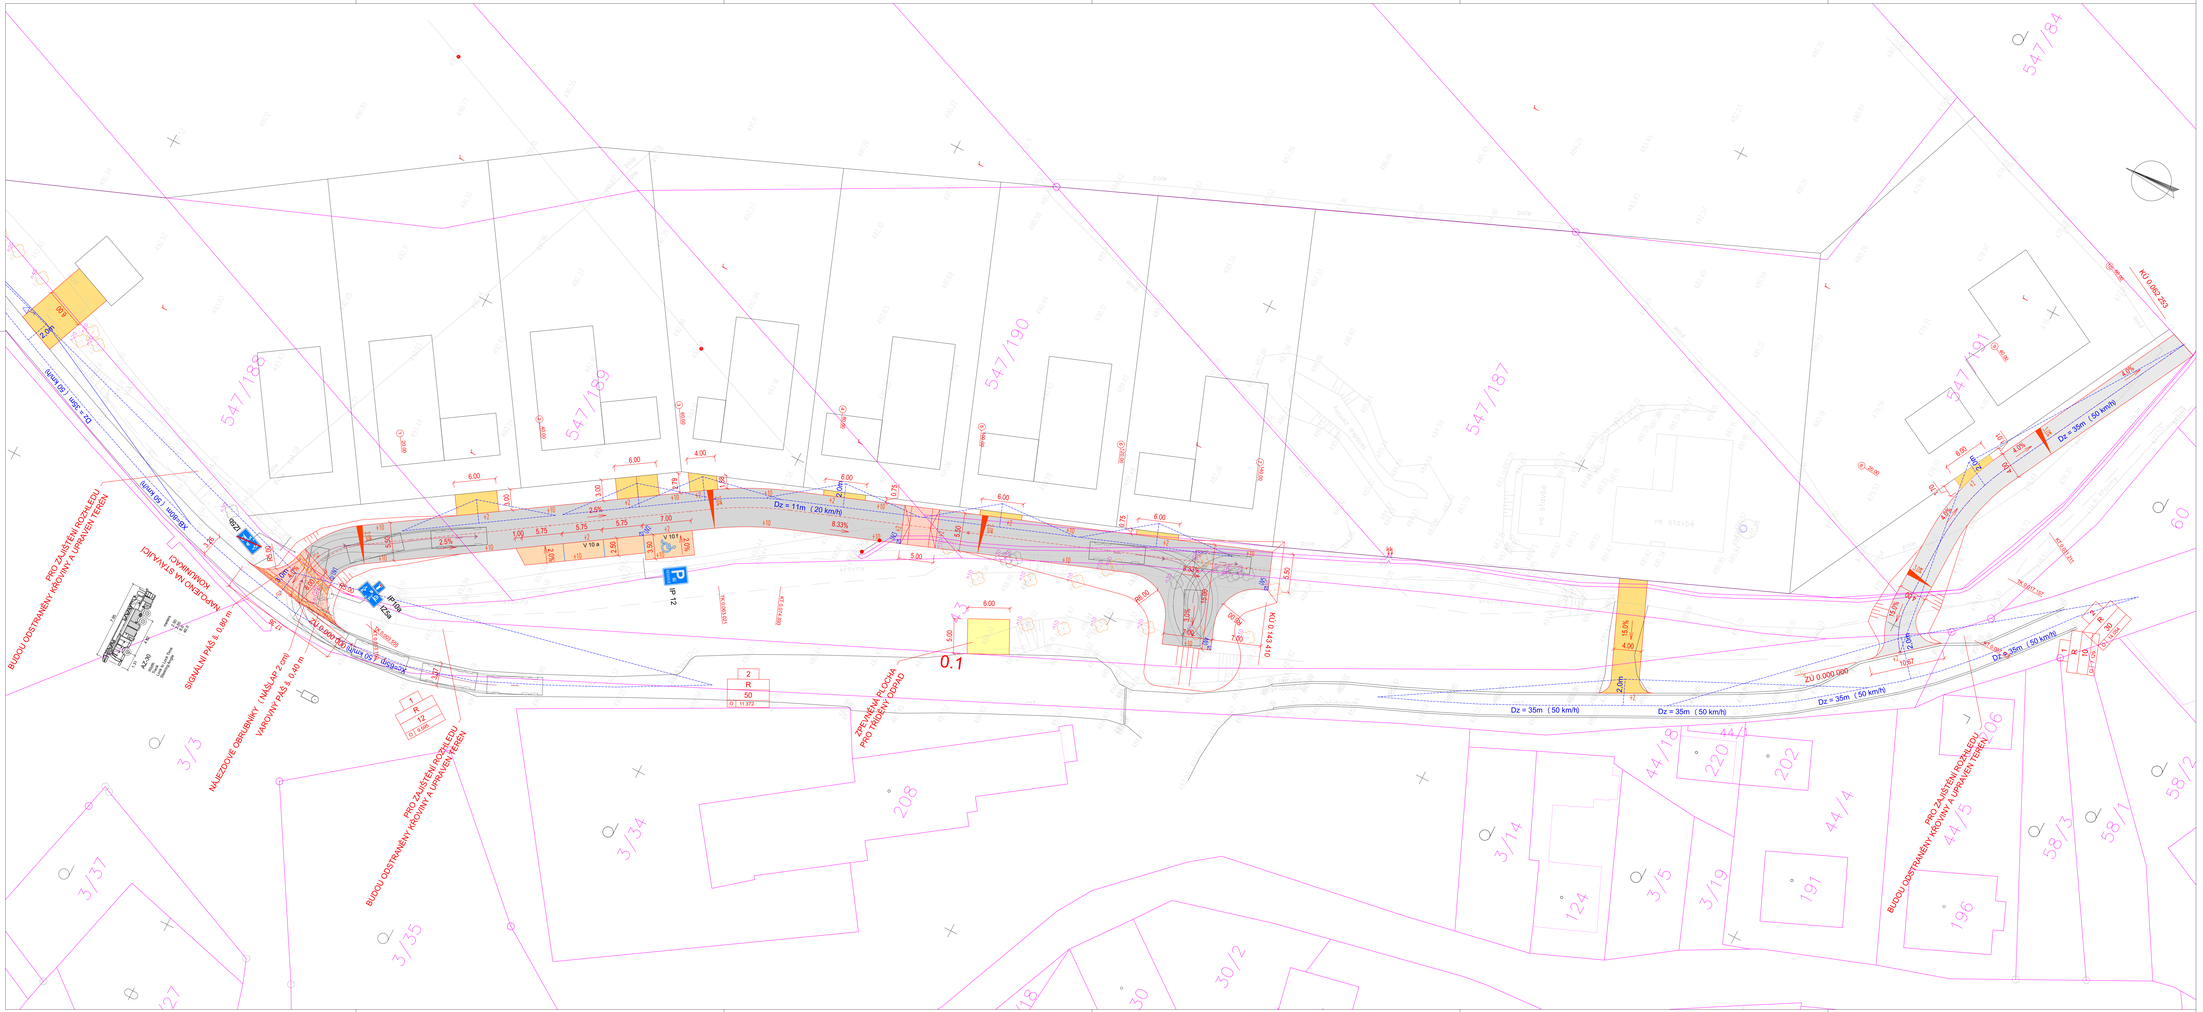


## Legenda:

- NOVÁ VOZOVKA OBYTNÉ ZÓNY - ASFALT
- NOVÁ VOZOVKA ÚČELOVÉ KOMUNIKACE - RECYKLÁT
- PARKOVACÍ STÁNÍ - BET. DLAŽBA
- SJEZDY - RECYKLÁT
- ZPOMALOVACÍ PRAHY - BET. DLAŽBA
- BEZBARIÉROVÁ DLAŽBA
- ZPEVNĚNÁ PLOCHA PRO ODPAD - BET. DLAŽBA
- ODVODNĚNÍ KOMUNIKACÍ A ZPEV. PLOCH - NÁVRH ULIČNÍ VPUSTI
- 760/4 — KATASTRÁLNÍ MAPA, HRANICE PARCEL, PARCELNÍ ČÍSLA
- 478,29 — POLOHOPIS, VÝŠKOPIS
- ROZHLEDOVÉ TROJÚHELNÍKY
- IZ5a — SVISLÁ DOPRAVNÍ ZNAČKA NAVRHOVANÁ
- V10a — NÁVRH VODOROVNÉHO DOPRAVNÍHO ZNAČENÍ

| | | | |
|---|---|---|---|
| DOKUMENTACE PRO ÚZEMNÍ ŘÍZENÍ A STAVEBNÍ POVOLENÍ | | | PROJEKTANT: AQUA-ING Ing. Vítězslav Průša Dlážděná 1003/7, 110 00 Praha 1 IČ 47 01 17 60 mob. 724 950 623 email: prusa@aqua-ing.cz |
| ODPOV. PROJEKTANT: ING. JIŘÍ HINDŘ | VYPRACOVAL: ING. VÍTĚZSLAV PRŮŠA | KONTROLOVAL: ING. JIŘÍ HINDŘ / ING. VÍTĚZSLAV PRŮŠA | |
| MĚSTO ČI OBEC: k.ú.Dolní Vilémovice | | | |
| OKRES: VYSOČINA | | | |
| OBJEDNATEL: Pfeifer Petr Ing. a Pfeiferová Jitka, Eliáš Edvarda Beneše 1417/20, 50012 Hradec Králové | | | |
| NÁZEV STAVBY: VYBUDOVÁNÍ TECHNICKÉ PRO LOKALITU Z16 DOLNÍ VILÉMOVICE | | | DATUM: února 2022<br>FORMÁT: 14x A4<br>ČÍSLO ZAKÁZKY: 044/2021<br>MĚŘÍTKO: 1:250 |
| NÁZEV VÝKRESU: SITUACE | | | ČÍSLO PARÉ: / ČÍSLO VÝKRESU: 02 |