


POHĽAD, M=1:75

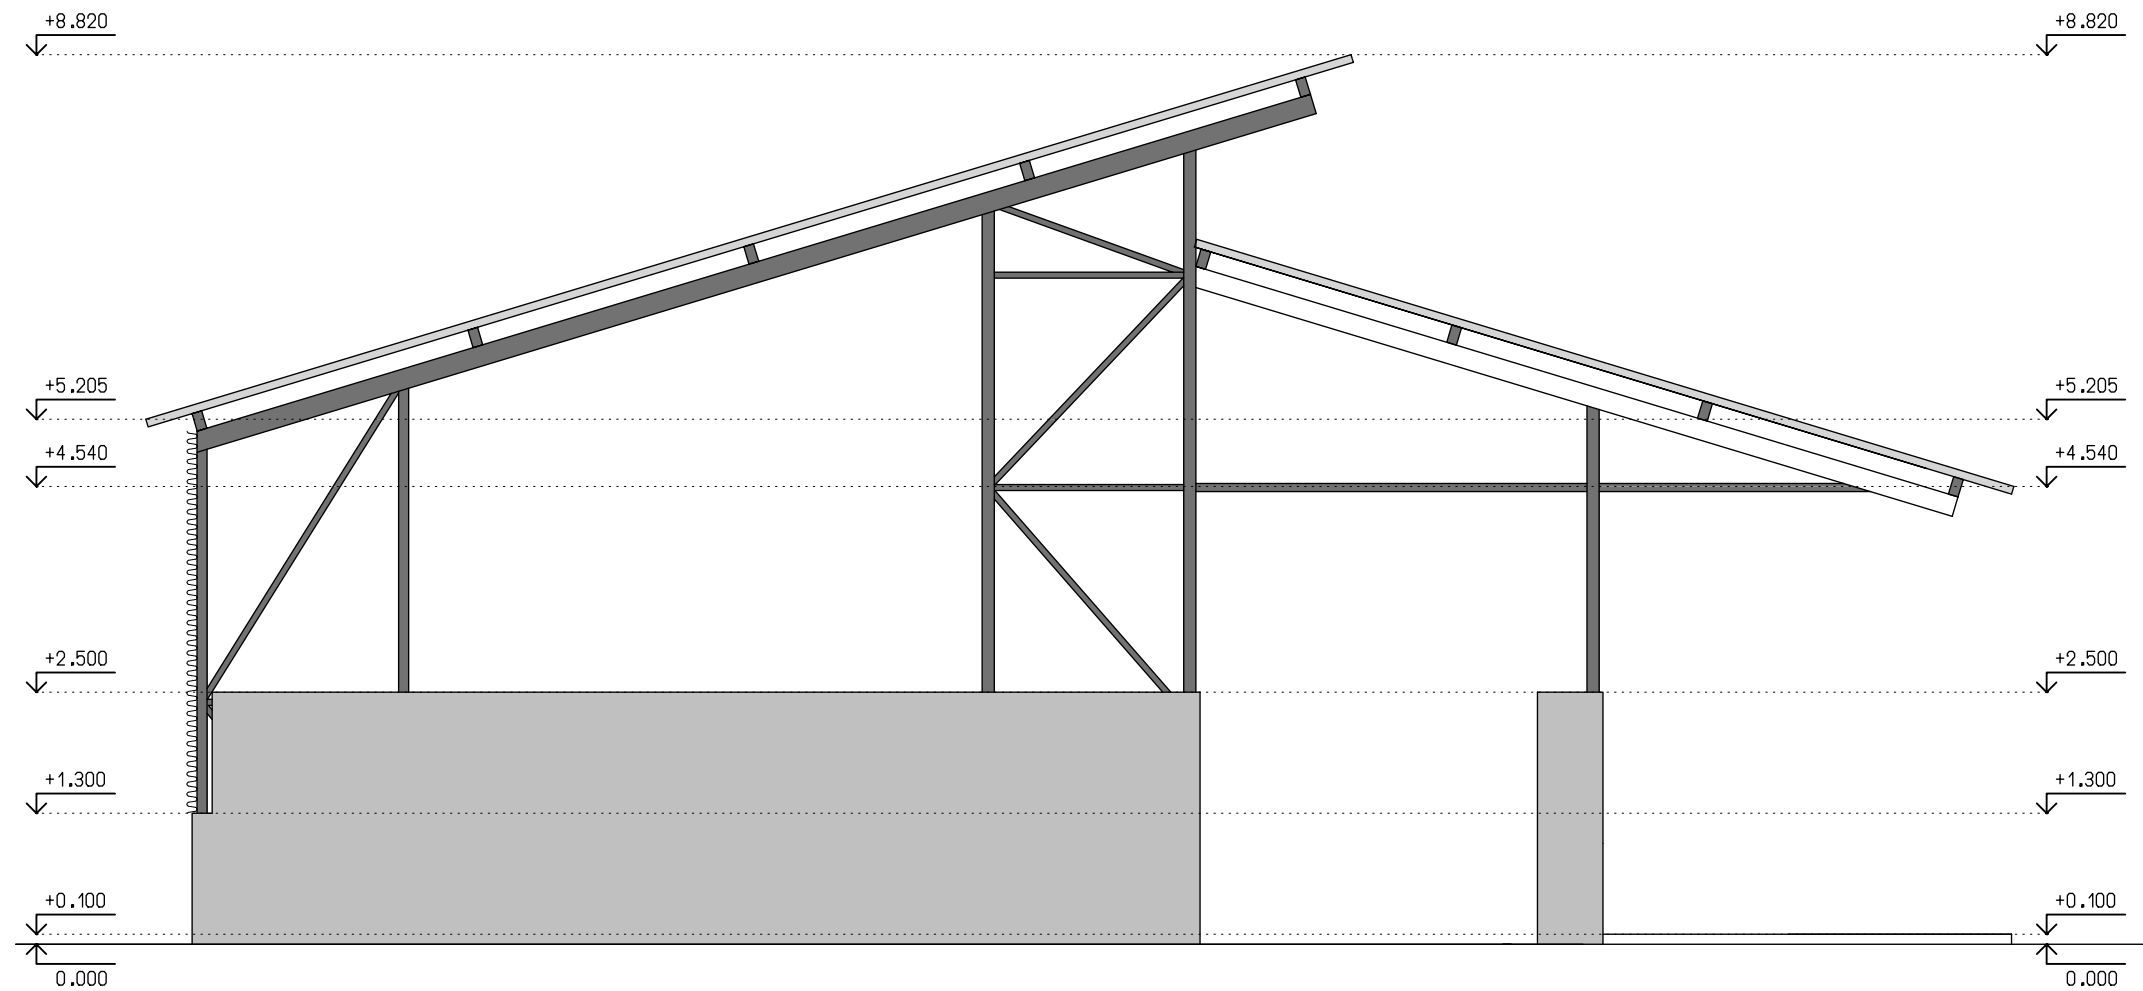

PROJEKTOVÁ DOKUMENTÁCIA JE VYPRACOVANÁ V ROZSAHU PRE VYDANIE STAVEBNÉHO POVOLENIA. PRED REALIZÁCIOU JE POTREBNÉ VYHOTOVÍŤ ĎALŠÍ STUPEŇ PROJEKTOVEJ DOKUMENTÁCIE T.J. REALIZAČNÝ PROJEKT PODĽA PLATNÝCH PREDPISOV A NORIEM!!!

| | | | | |
|---|----------------|----------------|--|------------|
| ZODP.PROJEKTANT | VYPRACOVAL | KRESLIL |  BP-PROJEKT s.r.o. | |
| ING.ARCH. R.HOFERICA | ING.F.BACHOREC | DANIEL KOVAČIC | | |
| OKRES: NOVÉ ZÁMKY MESTO-OBEC: DUBNÍK | | | | |
| INVESTOR: AGROCONTRACT MIKULÁŠ, a.s., č 631, Mikuláš, 946 55 | | | FORMÁT | 2xA4 |
| STAVBA: VÝSTAVBA FARMY DOJNÍC MIKULÁŠ II. ETAPA USTAJNENIE PRE STARŠIE TELATÁ, SO 13, SO 14, SO 15 | | | DÁTUM | 04/2020 |
| | | | STUPEŇ PD | SP |
| KAT.ÚZEMIE: VEĽKÁ TABULA | | | Č.ZAKAZKY | 141/2019 |
| | | | ARCH.ČÍSLO | 141/2019 |
| OBSAH VÝKRESU: | | | MIERKA: | ČÍS.VÝKR.: |
| POHĽAD | | | 1:75 | A-5 |