




SEVEROVYCHODNY POHLAD

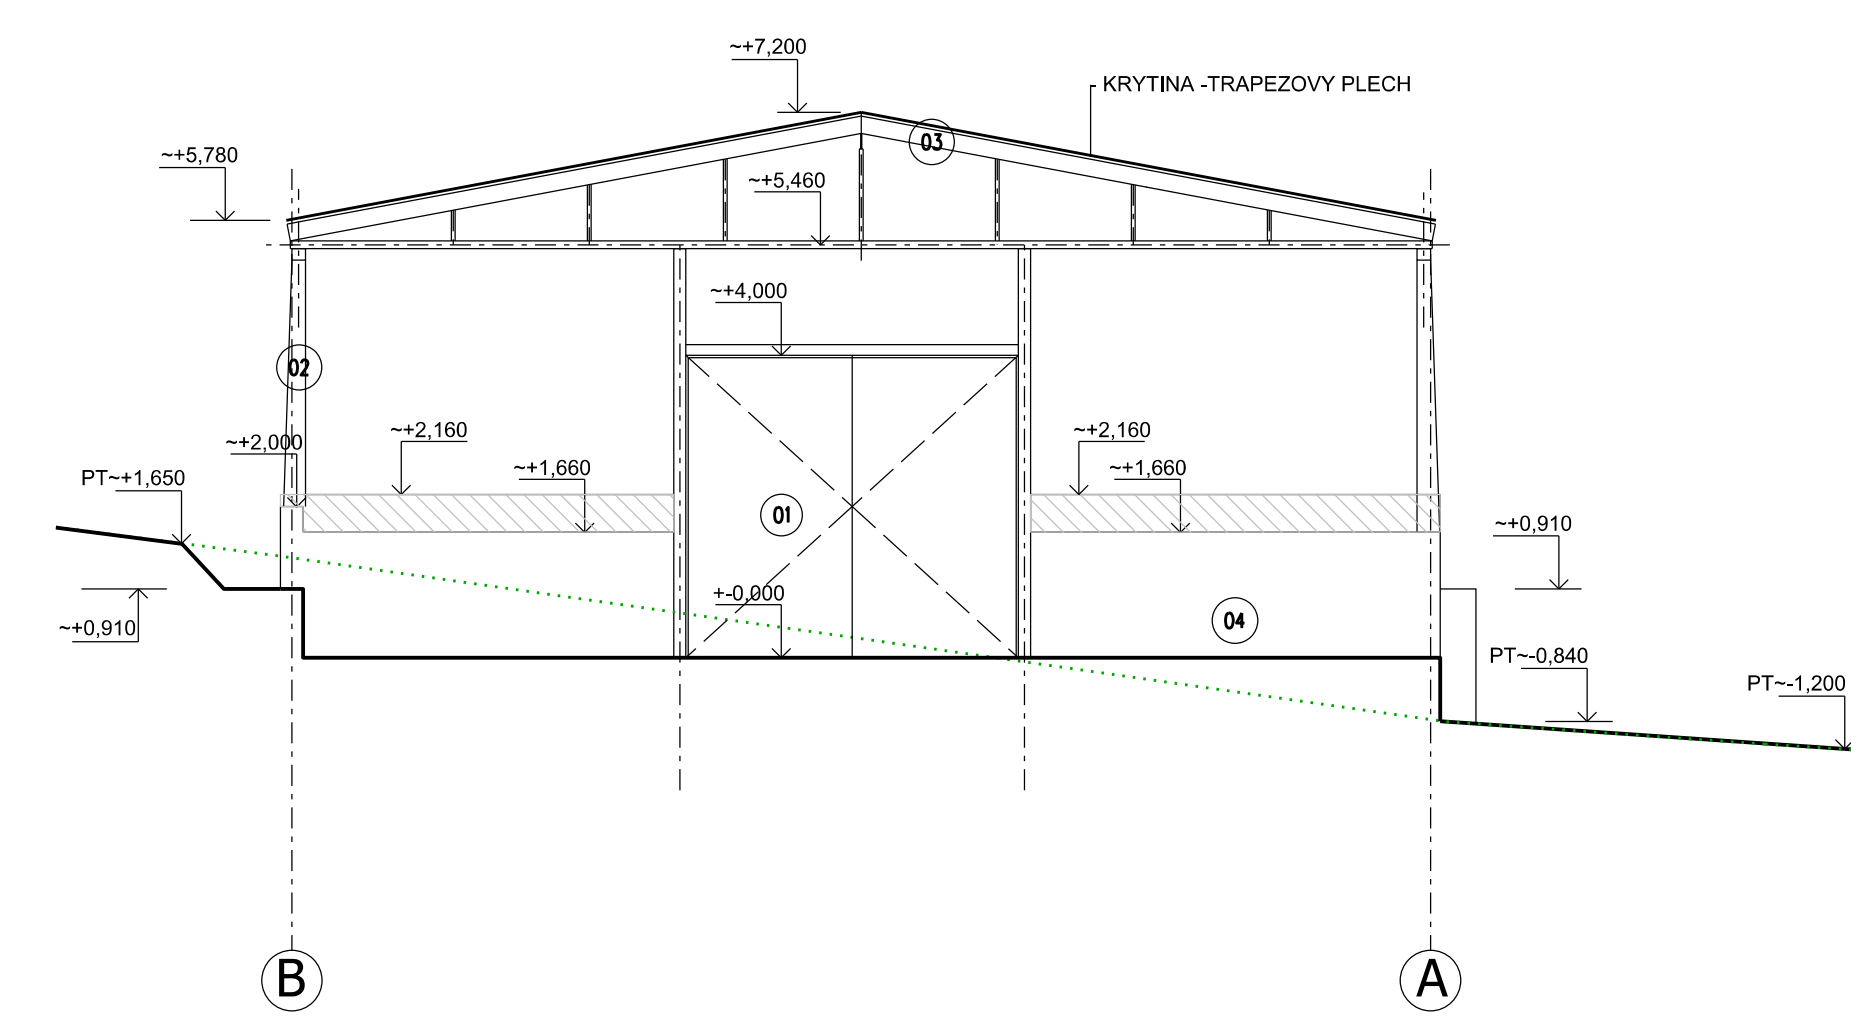

SEVEROZAPADNY POHLAD

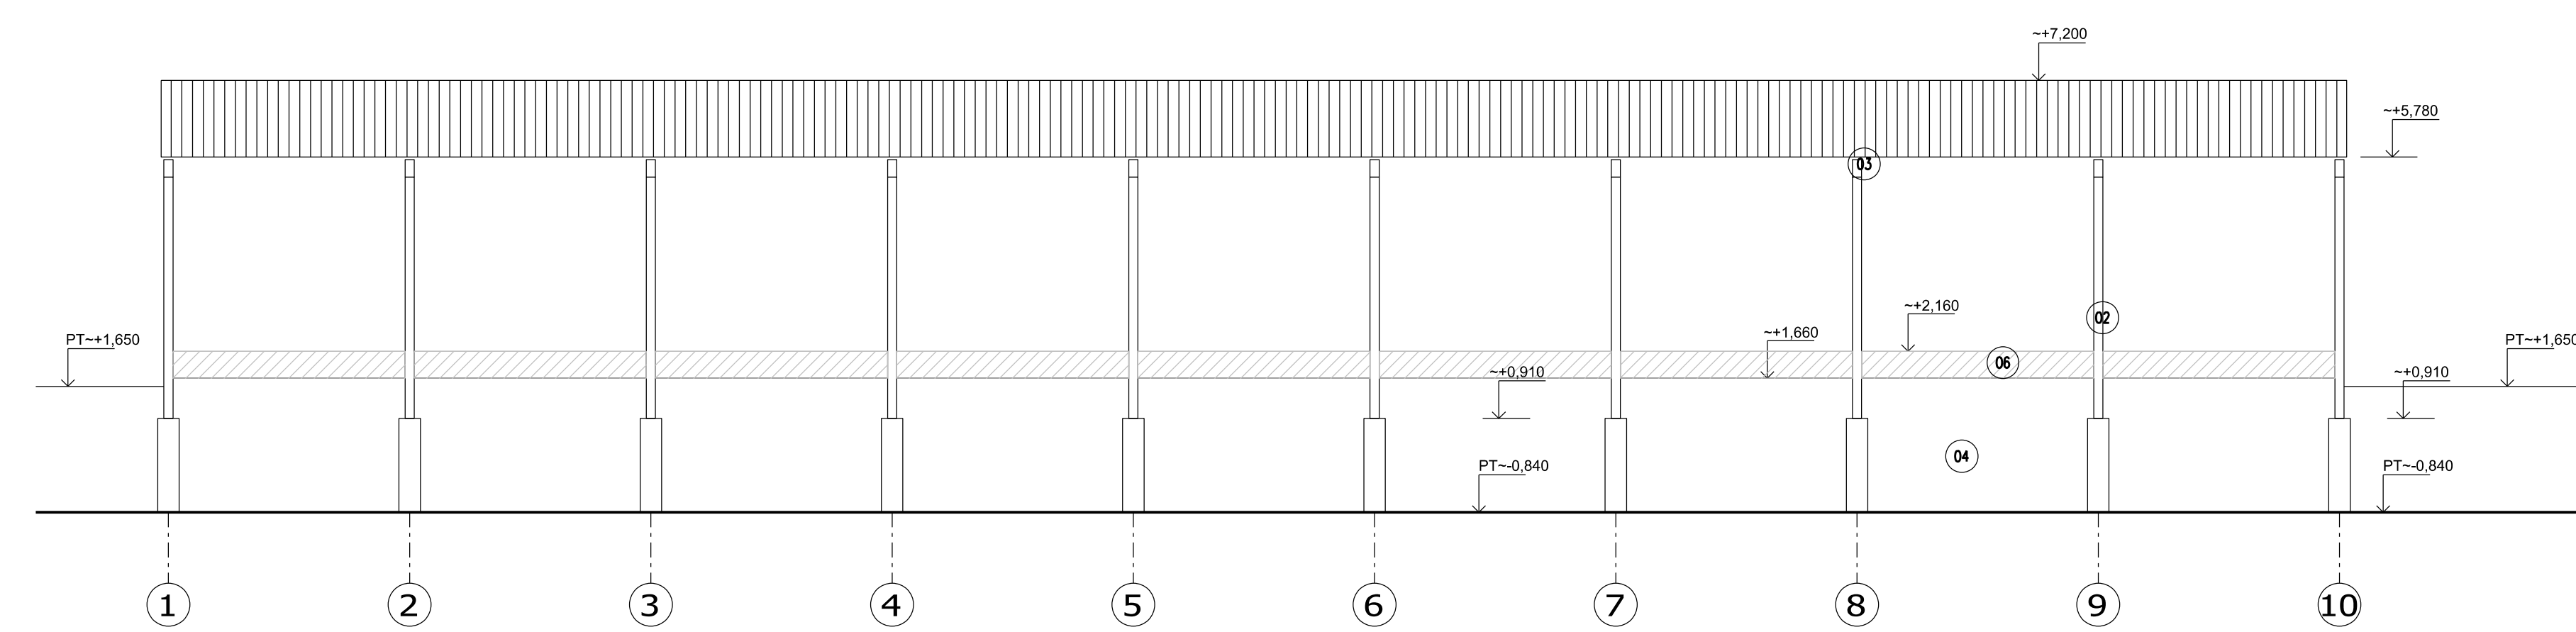

JUHOZAPADNY POHLAD

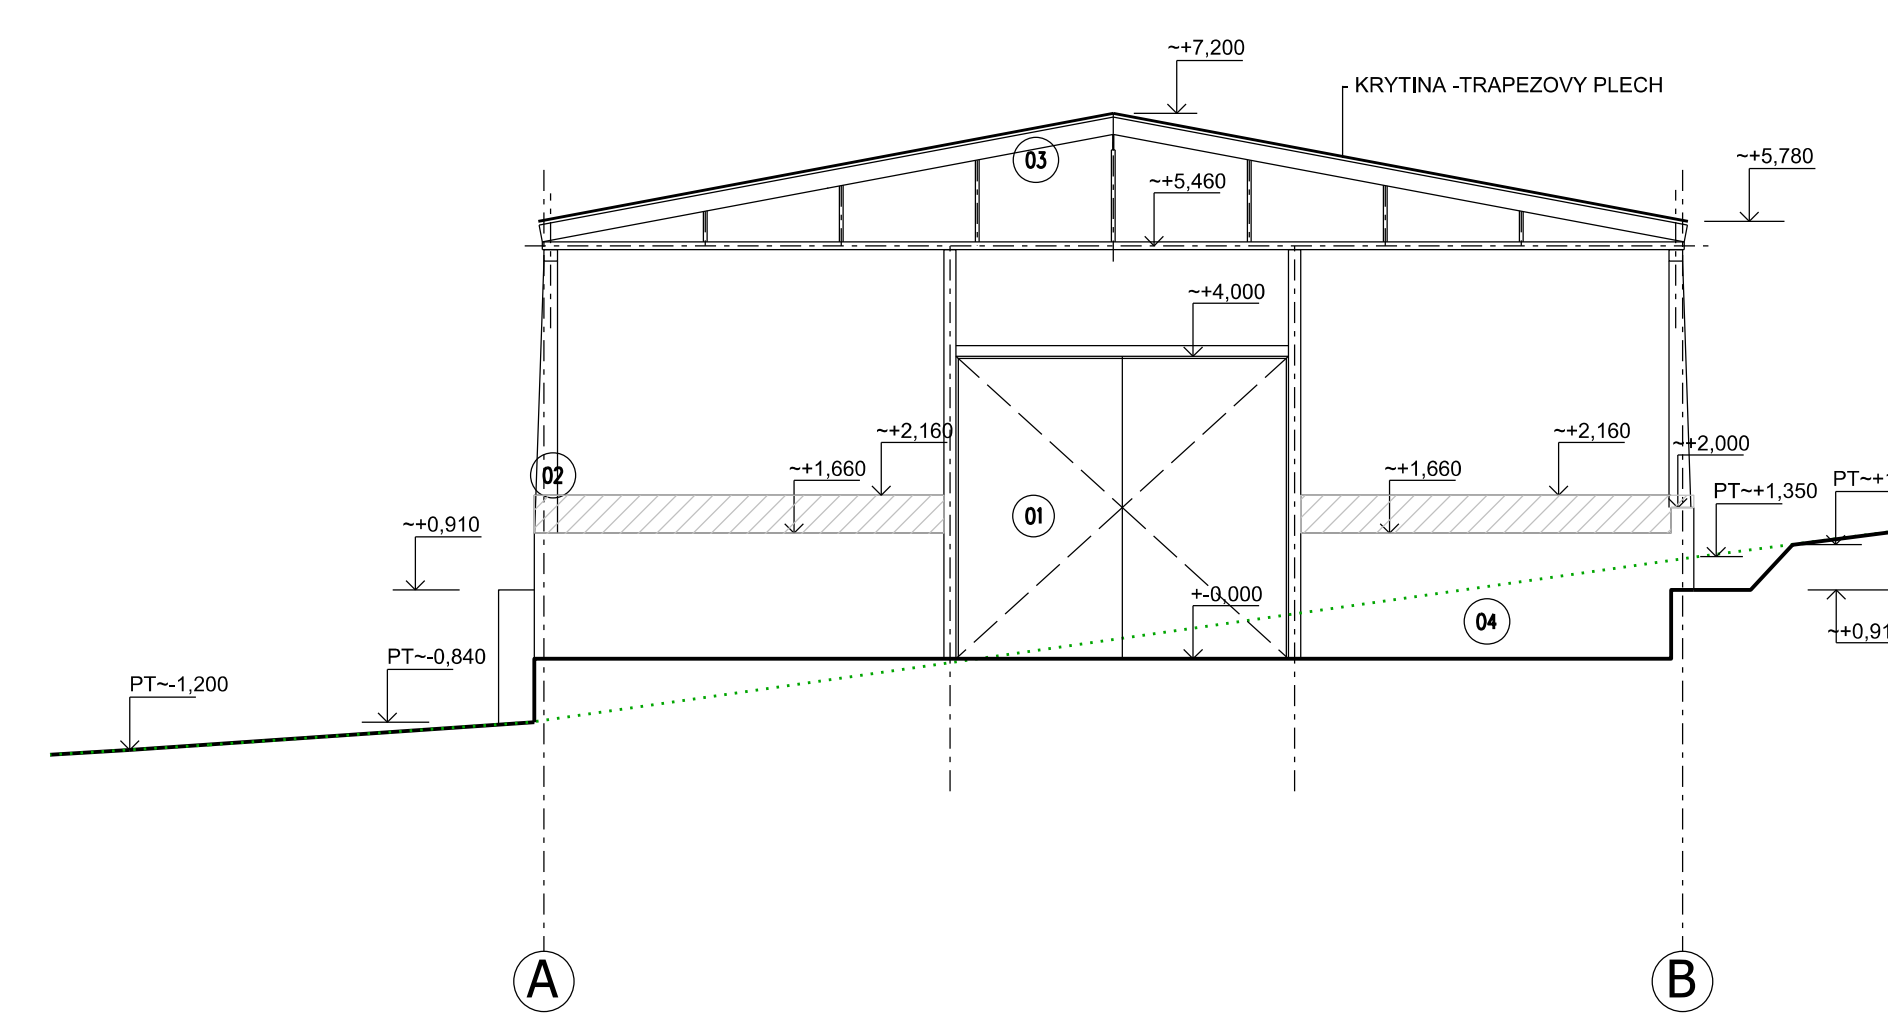

JUHOVYCHODNY POHLAD

- LEGENDA:**
- 01 - OCELOVE VRATA, farba modra
  - 02 - OCELOVE KOPCE STUPU, farba modra
  - 03 - OCELOVE VAZNOKY, farba modra
  - 04 - STENA Z BETONOVYCH TIHRANIC
  - 05 - STRECHA KRYTINA - trapezovy plech, farba modra
  - 06 - STENA Z BETONOVYCH TIHRANIC - domurovane

**UPOZORNENIE!**

TATO PROJEKTOVA DOKUMENTACIA JE VYPRACOVANA NA STAVEBNE POVOLENIE. PRED REALIZACIOU STAVBY JE NEJNE VYPRACOVAT REALIZACNU PROJEKTOVU DOKUMENTACIU A ZINHALOVAT PODROBNEJSIE PRESKAM STAVBY. ZAKRESLENE SU IBA VIDETELNE CASTI JESTVUJUCICH KONSTRUKCIJ. NEBOLA ZISTOVANA HERKA ZAKLADOVEJ SKARY, HYDROIZOLACIA. JEZMOPLNE PRINY JESTVUJUCIEJ OCELOVIE KONSTRUKCIE GAMERANE NEBOLI.

**+0,000 = -261,85 m n. m. = HORNÁ UROVEN JESTVUJUJEJ PODLAHY**

INVESTOR:	Ing. Julius PASTIRČAK	Parc. 011/04/71 Pevnice
ZADAVATEL PROJEKTU:	MASHAUS s. r. o.	okres: Púchovská 38, 086 11 ZDOROVÝ právná forma: s. r. o. IČO: 462 50 6837 IČO: 462 50 6837 / IČO: 462 50 6837 e-mail: mashaus@ashaus.sk
AUTOR:	Ing. Stanislav KRULSKO	
HP:	Ing. Stanislav KRULSKO	
ZODPOVEDNÝ INŽINIER:	Ing. Stanislav KRULSKO	
VYPRACOVÁČ:	Ing. Stanislav KRULSKO	
NÁZOV STAVBY:	<b>KRAVIN - STAVEBNÉ UPRAVY SPOJENÉ SO ZMĚNOU ÚČELU UŽIVANIA STAVBY</b>	
MESTO STAVBY:	Parc. 0.626 /5 a 626 /7, katastrálne územie Pevnice	
STAVEBNÝ OBJEKT:	<b>SO 01 - KRAVIN</b>	2024-01 / 03.04.2024
STUPEN PROJEKTU:	Projekt na stavebné povolenie	1:100
PROFESIA:	Arch.	D - 04
NÁZOV VÝKRESU:	<b>POHLADY_NOVY STAV</b>	