

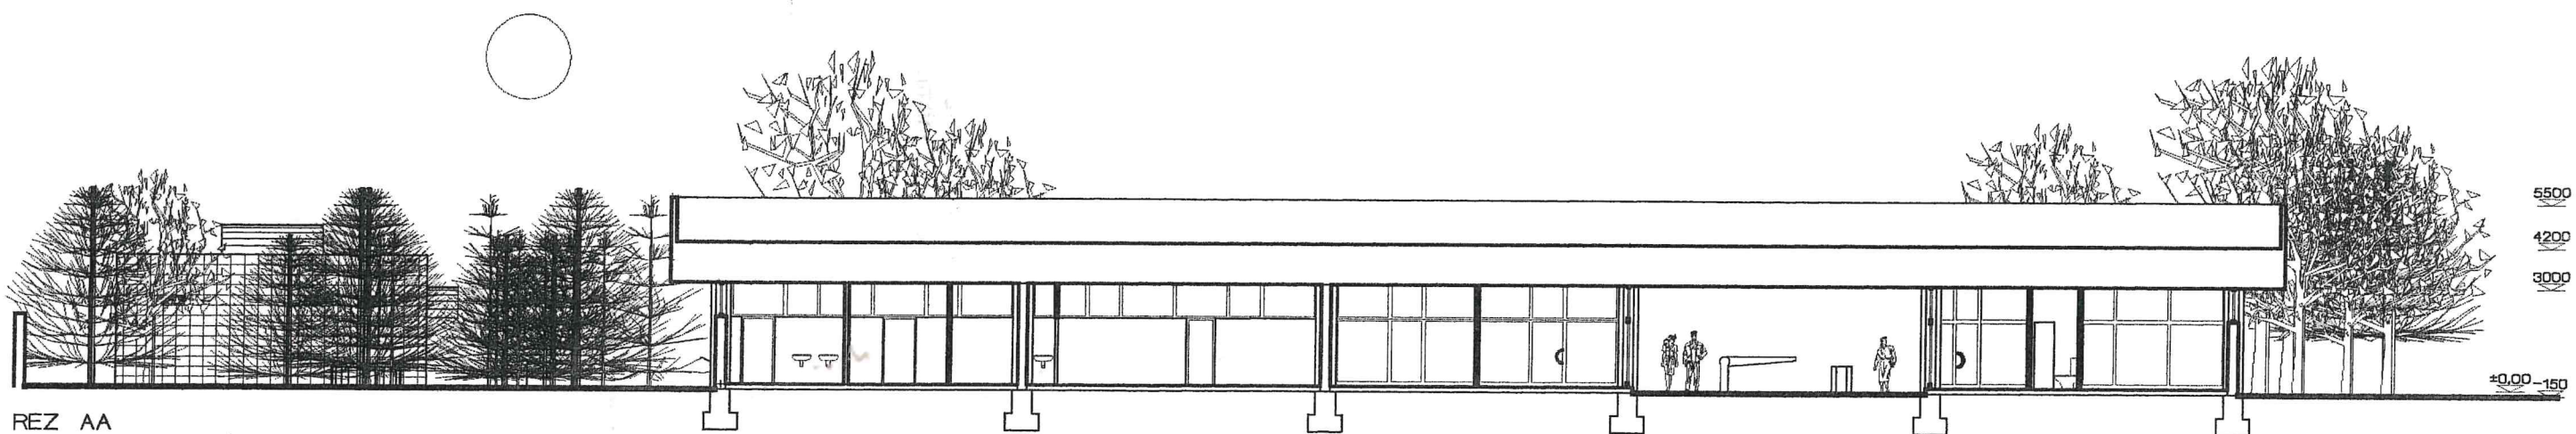


POHLAD ČELNÝ

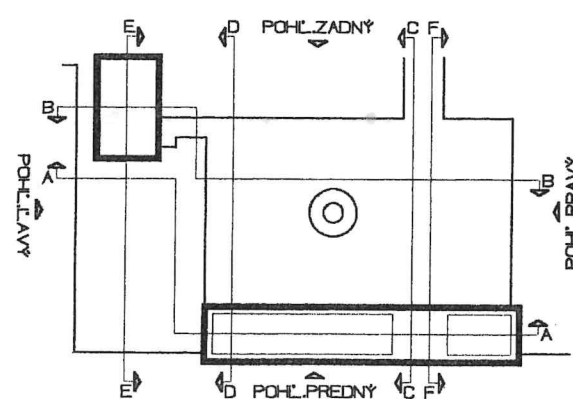

REZ AA

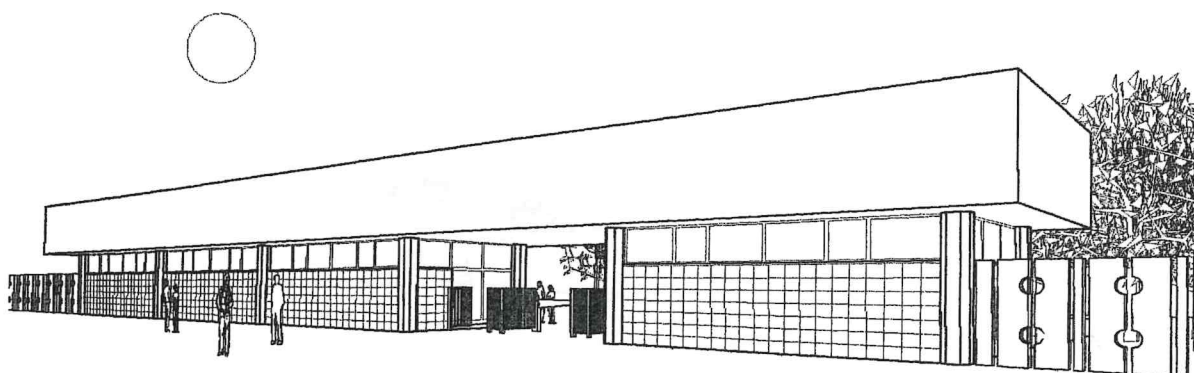

autor	zodp. projektant	vypracoval
Ing. arch. K. ČEČETKA	Ing. arch. K. ČEČETKA	R. ČEČETKA
investor	MARIANUM - POHREBNÍCTVO	
CINTORÍN V RUŽINOVE DOBUDOVANIE VSTUPNÉHO A HOSPODÁRSKEHO OBJEKTU		stupeň ARCH. ŠTÚDIA
		dátum JÚN 1999
		formát 2 A4
obsah výkresu	POHLAD ČELNÝ, REZ AA	mierka číslo výkr. 5
		1:200