


REZ B-B, existujúci stav a búracie práce

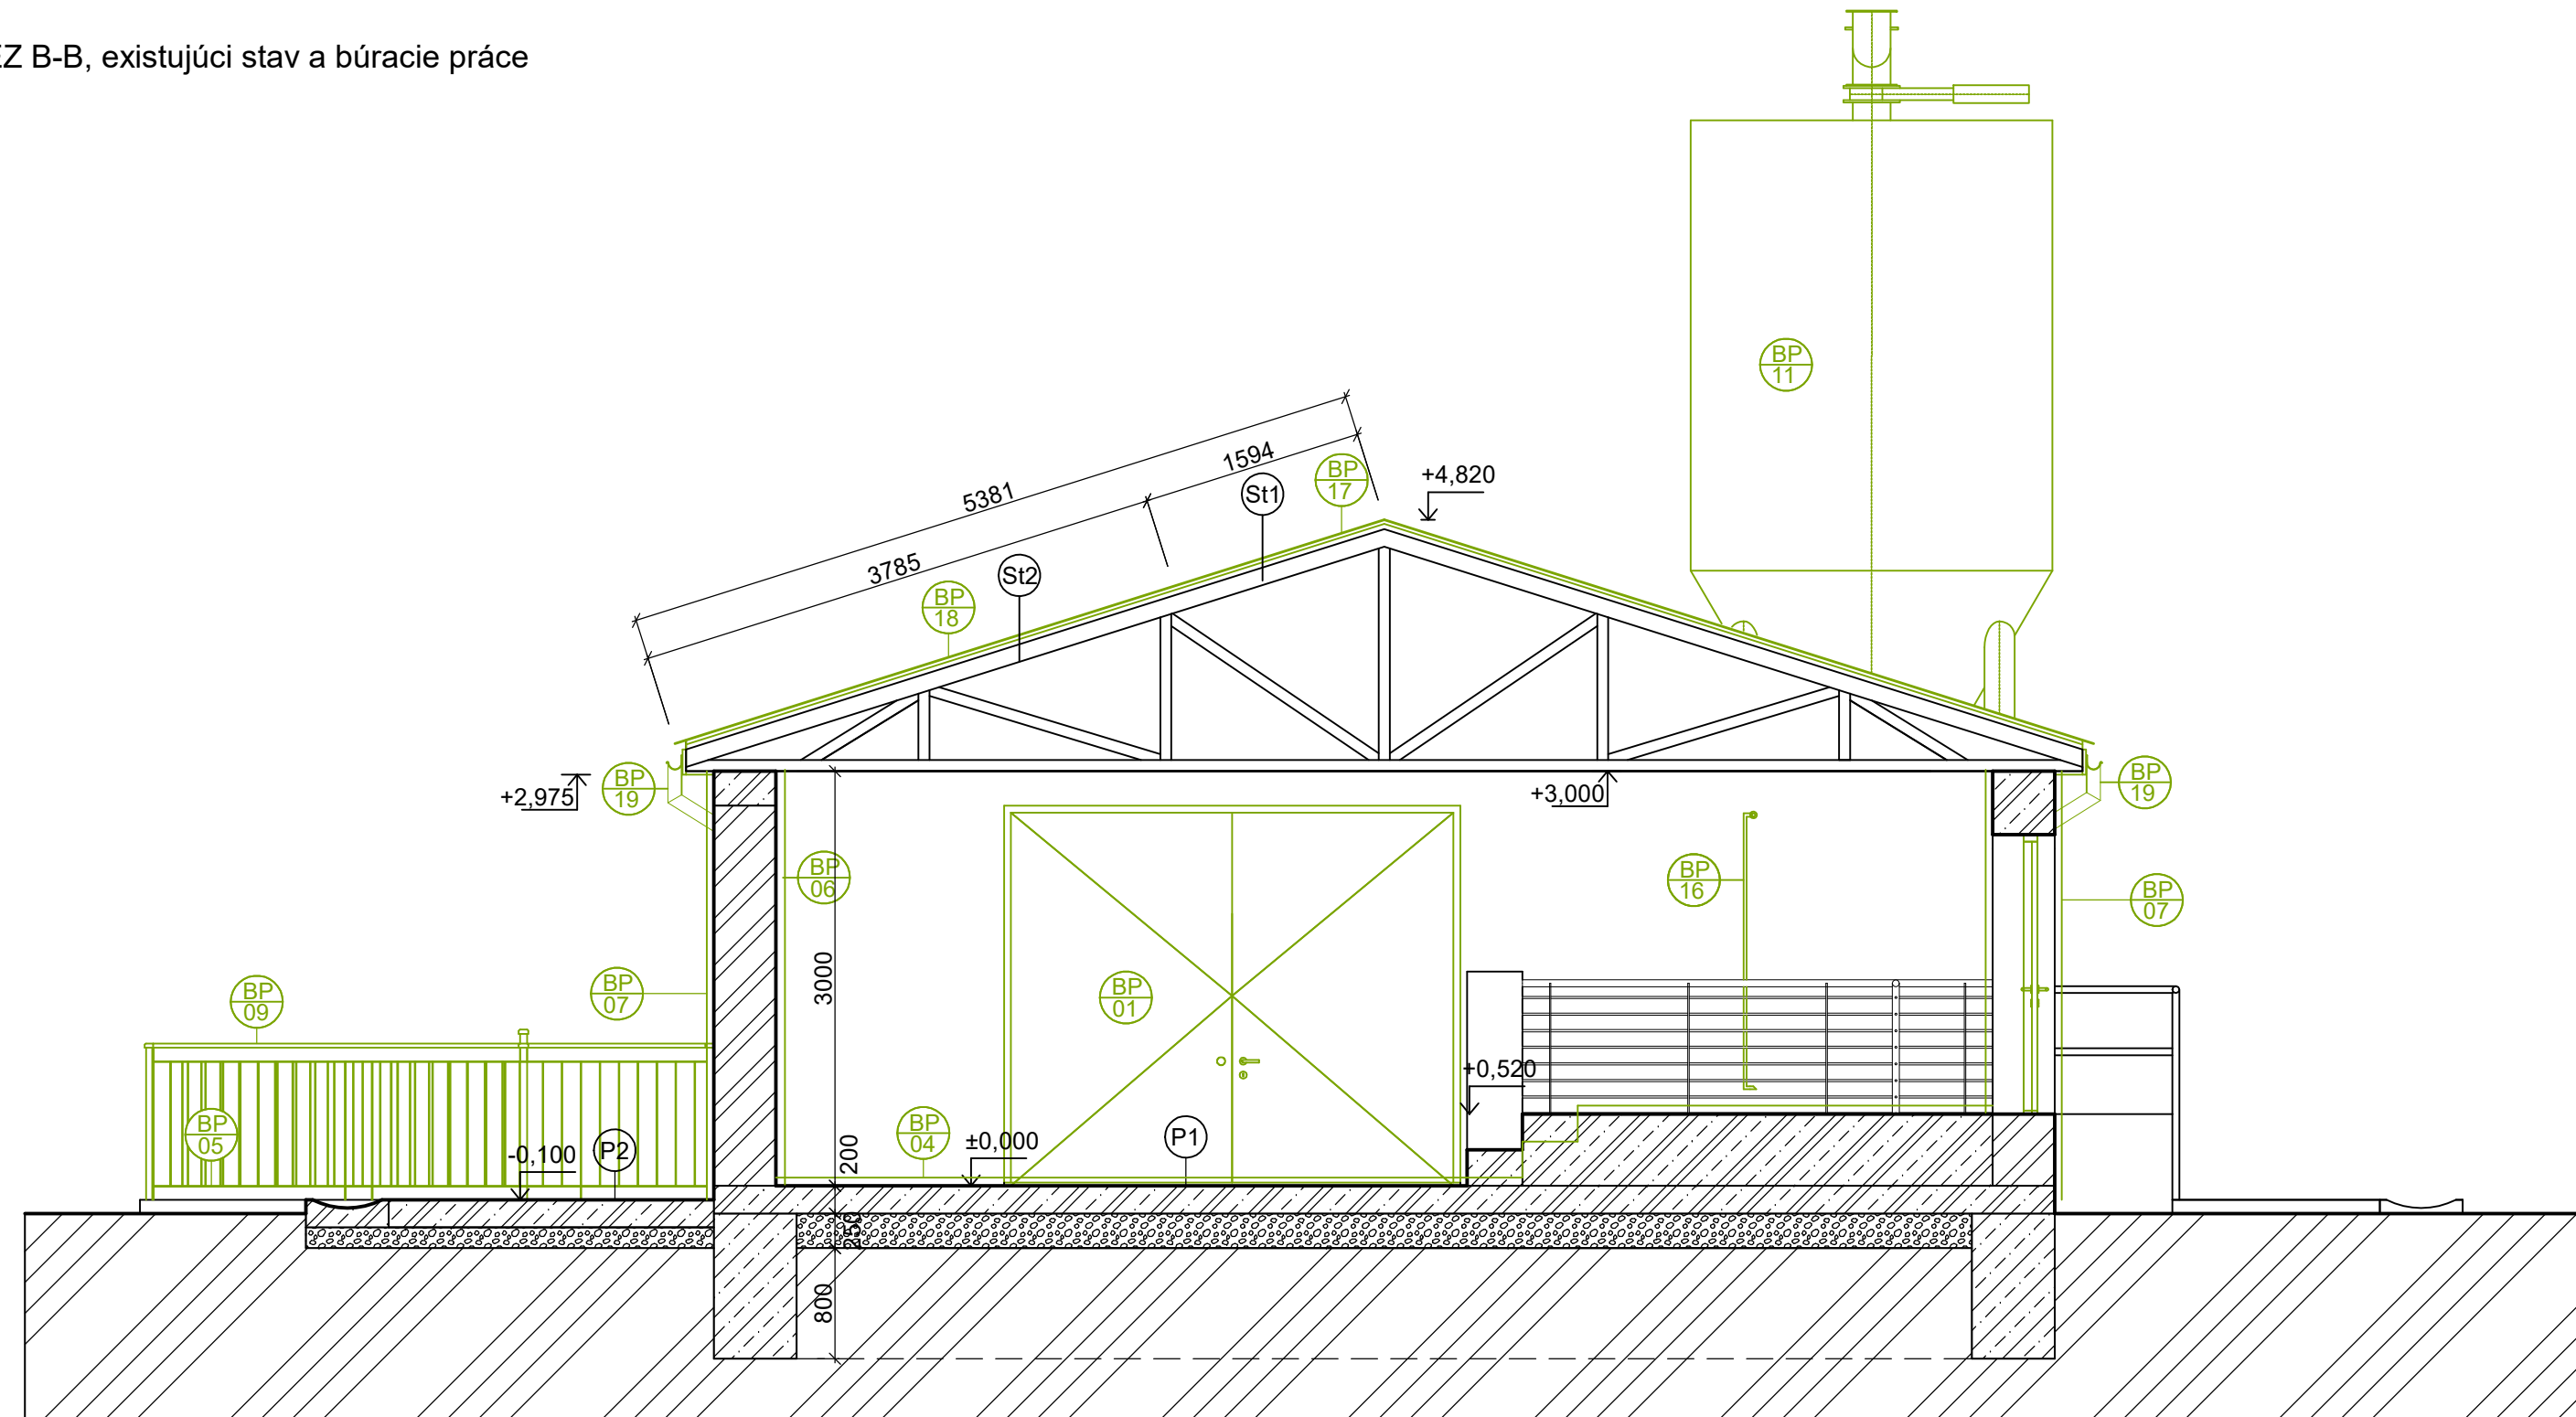

LEGENDA BÚRACÍCH PRÁC

- BP 01 DEMONTÁŽ KOVOVEJ BRÁNY 3,3x2,7 m
- BP 04 VYČISTENIE PODLAHY -INTERIER VYSOKTLAKOVÝM VODNÝM LÚCOM
- BP 05 VYČISTENIE PODLAHY -EXTERIÉR VYSOKTLAKOVÝM VODNÝM LÚCOM
- BP 06 OBITIE DEGRADOVANEJ OMIETKY - INTERIÉR, cca 20% PLOCHY
- BP 07 OBITIE DEGRADOVANEJ OMIETKY - EXTERIÉR, cca 80% PLOCHY
- BP 09 DEMONTÁŽ KOVOVÉHO ZÁBRADLIA, ZVISLÁ VÁPĽŇ
- BP 11 DEMONTÁŽ SILA - VERTIKÁLNEHO
- BP 16 DEMONTÁŽ KOLÍKOVÝCH NAPÁJAČIEK - 10 KS VRÁTANE RÓZVODOV VODY, KOVOVE POTRUBIE 1/2, cca 85 bm
- BP 17 DEMONTÁŽ KRYTINY Z TRAPÉZOVÉ PLECHU - POZINK T35
- BP 18 DEMONTÁŽ KRYTINY Z BITUMÉNOVÉHO VLNITÉHO PANELU 1000x2000 mm
- BP 19 DEMONTÁŽ DAŽĎOVÝCH ŽLABOV A ZVODOV -POZINK



- UPOZORNENIE :
- PROJEKT PRE STAVEBNÉ POVOLENIE NIE JE URČENÝ NA REALIZÁCIU STAVBY
 - PROJEKTANT NENESIE ŽADNU ZODPOVEDNOSŤ ZA ZMENY USKUTOČNENÉ BEZ JEHO PÍSMENÉHO SÚHLASU!
 - ZHOTOVITEL JE POVINNÝ O ZISTENÝCH CHYBÁCH V DOKUMENTÁCII NEODKLADNE INFORMOVAŤ PROJEKTANTA
 - PROJEKTOVÁ DOKUMENTÁCIA JE SÚČASŤOU ARCHITEKTONICKÉHO DIEĽA A PODLIEHA AUTORSKÉMU ZÁKONU 185/2015 Z.z.
 - PROJEKT JE DUŠEVNÝM MAJETKOM AUTORA, POUŽÍVAŤ, ROZMNOŽOVAŤ, PUBLIKOVAŤ MOŽNO LEN SO SÚHLASOM AUTORA



±0,000 = Úroveň hornej hrany podlahy prízemia

Skladby strechy

- St1
- Krytina z trapézového plechu T35 hr. 0,5 mm
 - Drevené latovanie 50/40 hr. 40 mm
 - Drevený väzník 120/50 hr. 150 mm

- St2
- Krytina z bitum. vlnitého panelu hr. 5 mm
 - Drevené latovanie 50/40 hr. 40 mm
 - Drevený väzník 120/50 hr. 150 mm

Skladby podláh

- P1
- Základová doska hr.150 mm
 - Zhutnený štrkový násyp fr. 16-32 hr. 200 mm
 - Rastlý terén

- P2
- Základová doska hr.150 mm
 - Zhutnený štrkový násyp fr. 16-32 hr. 200 mm
 - Rastlý terén

obsah výkresu		REZ B-B, existujúci stav a búracie práce	mierka 1:50
názov stavby	REKONŠTRUKCIA OBJEKTU PRE VÝKRM OŠÍPANÝCH		Číslo výkresu
miesto stavby	k. ú. PEDER, parc. č. 225/6		
stavebný celok/časť/	stavebná časť		A-04
investor:	POLNOHOSPODÁRSKE DRUŽSTVO PEDER PEDER 120, 044 05 PEDER		
autor projektu	Ing. Róbert Spišák		Číslo sady
zodpovedný projektant	Ing. Máté Simon		
vypracoval	Ing. Róbert Spišák		
druh projektu	PROJEKT NA STAVEBNÉ KONANIE		
	format	3*A4	
	dátum	Marzec 2023	