


REZ A-A, existujúci stav a búracie práce

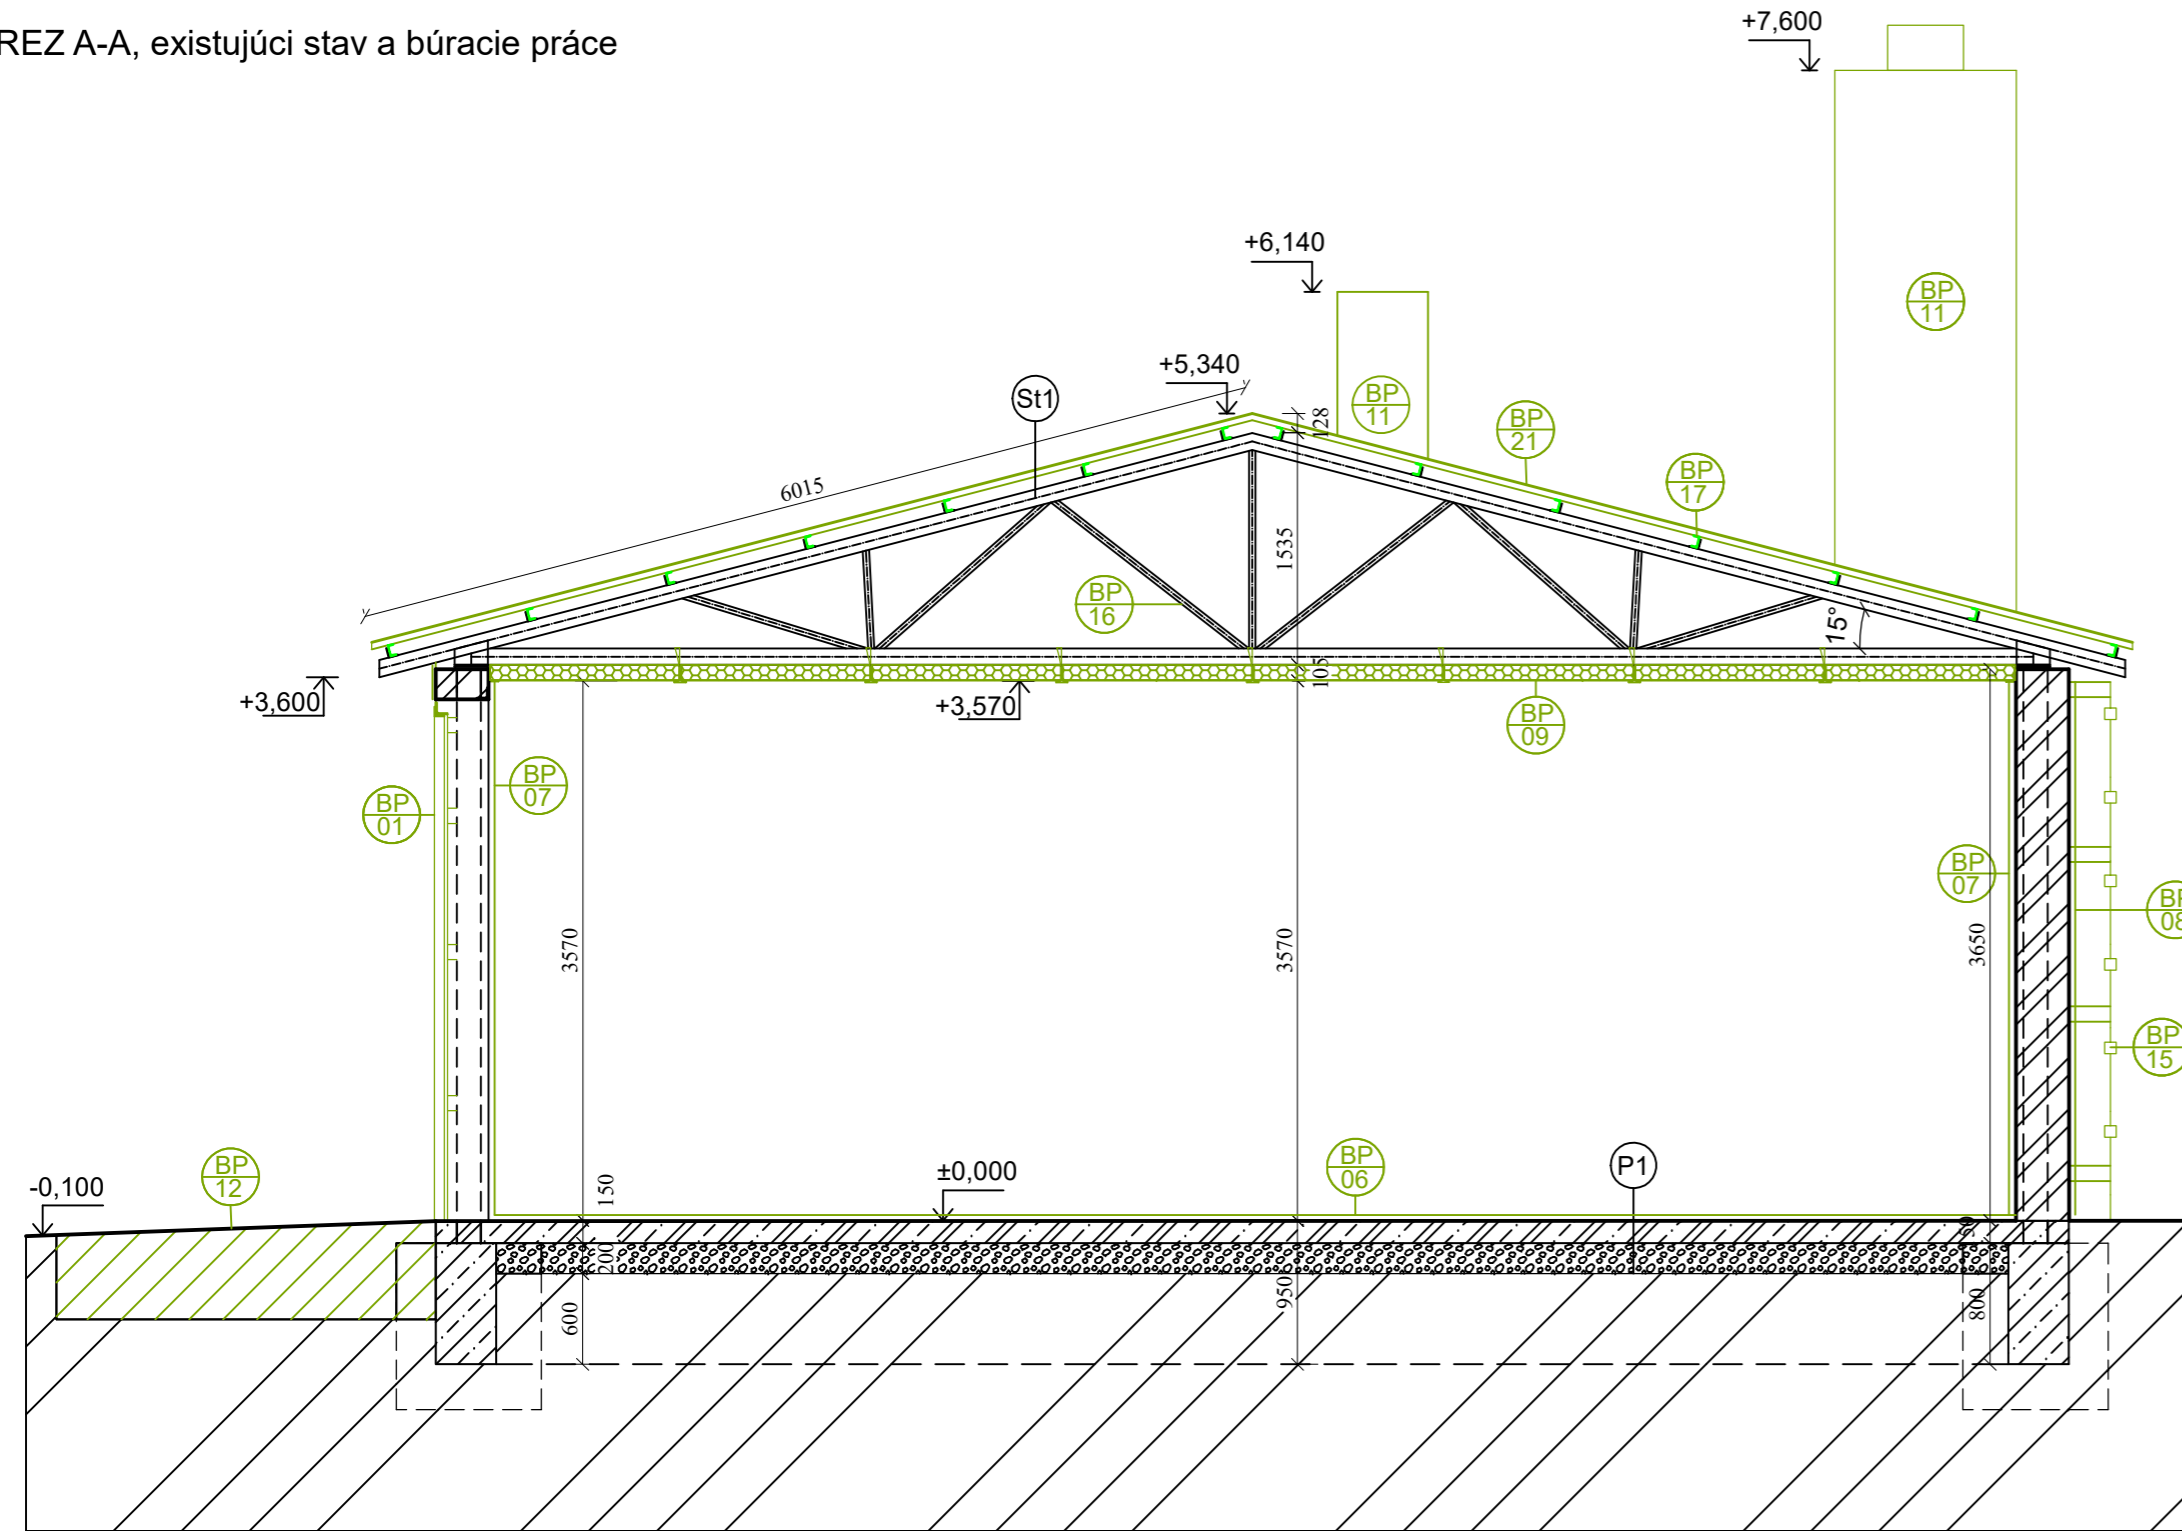

LEGENDA MATERIÁLOV

- STAVEBNÉ KONŠTRUKCIE ZO ŽELEZOBETÓNU,
- STAVEBNÉ KONŠTRUKCIE Z PROSTÉHO BETÓNU
- OBVODOVÉ MURIVO ZO ŠKVAROBETÓNOVÝCH TVÁRNIC, HRÚBKA MURIVA VRÁTANE VÁPENNOCEMENTOVEJ MALTY = 350 mm
- VNÚTORNÉ NOSNÉ MURIVO ZO ŠKVAROBETÓNOVÝCH TVÁRNIC, HRÚBKA MURIVA VRÁTANE VÁPENNOCEMENTOVEJ OMIETKY= 350 mm
- ZHUTNENÝ ŠTRKOVÝ NÁSYP fr. 16-32 mm
- RASTLÝ TERÉN

LEGENDA BÚRACÍCH PRÁC

- DEMONTÁŽ KOVOVÝCH BRÁN cca 4,0x3,35 m - 6 ks
- VYČISTENIE PODLAHY -INTERIER VYSOKTLAKOVÝM VODNÝM LÚCOM
- VYČISTENIE STIEN VYSOKTLAKOVÝM VODNÝM LÚCOM A NASLEDNÉ OBITIE DEGRADOVANEJ OMIETKY - INTERIER, cca 40% PLOCHY
- VYČISTENIE STIEN VYSOKTLAKOVÝM VODNÝM LÚCOM A NASLEDNÉ OBITIE DEGRADOVANEJ OMIETKY - EXTERIER, cca 40% PLOCHY
- DEMONTÁŽ ZATEPLENIA PODHLADU Z EPS hr. 100 NALEPENÉHO NA CEMENTOVĽAKNITÚ DOSKU hr. 5 mm VRÁTANE NOSNEJ KONŠTRUKCIE Z T PROFILOV T60
- DEMONTÁŽ KOMÍNOVÉHO TELESA
- VÝKOP PRE NOVÉ VJAZDY DO SKLADOV hĽBKA = 0,65 m
- DEMONTÁŽ PREDPADENEJ STENY Z POZINK. TRAPEZOVÉHO PLECHU T35 VRÁTANE NOSNEJ KONŠTRUKCIE Z OCEĽ. NOSNÍKOV
- OČISTENIE KOVOVÝCH VÁZNIKOV VYSOKTLAKOVÝM VODNÝM LÚCOM A TEKÚTÝM ODHRDZOVAČOM
- DEMONTÁŽ KOVOVÝCH U 80 PROFILOV
- DEMONTÁŽ AZBESTOCEMENTOVÝCH VLNITÝCH PANELOV



UPOZORNENIE :
 - PROJEKT PRE STAVEBNÉ POVOLENIE NIE JE URČENÝ NA REALIZÁCIU STAVBY
 - PROJEKTANT NENESIE ŽADNÚ ZODPOVEDNOSŤ ZA ZMENY USKUTOČNENÉ BEZ JEHO PÍSMOENÉHO SÚHLASU!
 - ZHOTOVITEL JE POVINNÝ O ZISTENÝCH CHYBÁCH V DOKUMENTÁCII NEODKLADNE INFORMOVAŤ PROJEKTANTA
 - PROJEKTOVÁ DOKUMENTÁCIA JE SÚČASŤOU ARCHITEKTONICKÉHO DIEĽA A PODĽIEHA AUTORSKÉMU ZÁKONU 185/2015 Z.z.
 - PROJEKT JE DUŠEVNÝM MAJETKOM AUTORA, POUŽÍVAŤ, ROZMNOŽOVAŤ, PUBLIKOVAŤ MOŽNO LEN SO SÚHLASOM AUTORA



±0,000 = Úroveň hornej hrany podlahy prízemia

Skladby strechy

- Krytina z AZC vlnitého panelu hr. 8 mm
- Drevené hranoly 100/100 hr. 100 mm
- Oceľový väzník z rúr Ø 110

Skladby podláh

- Základová doska hr.150 mm
- Zhutnený štrkový násyp fr. 16-32 hr. 200 mm
- Rastlý terén

obsah výkresu	REZ A-A, existujúci stav a búracie práce	mierka	1:50
názov stavby	REKONŠTRUKCIA SKLADU KOMPONENTOV PRE ŽIVOČIŠNU VÝROBU	miesto stavby	k. ú. PEDER, parc. č. 413/8
stavebný celok/časť/	stavebná časť	investor:	POLNOHOSPODÁRSKE DRUŽSTVO PEDER PEDER 120, 044 05 PEDER
autor projektu	Ing. Róbert Spišák	číslo výkresu	A-03
zodpovedný projektant	Ing. Máté Simon	vypracoval	Ing. Róbert Spišák
druh projektu	PROJEKT NA STAVEBNÉ KONANIE	číslo sady	
		format	3*A4
		dátum	Marce 2023